
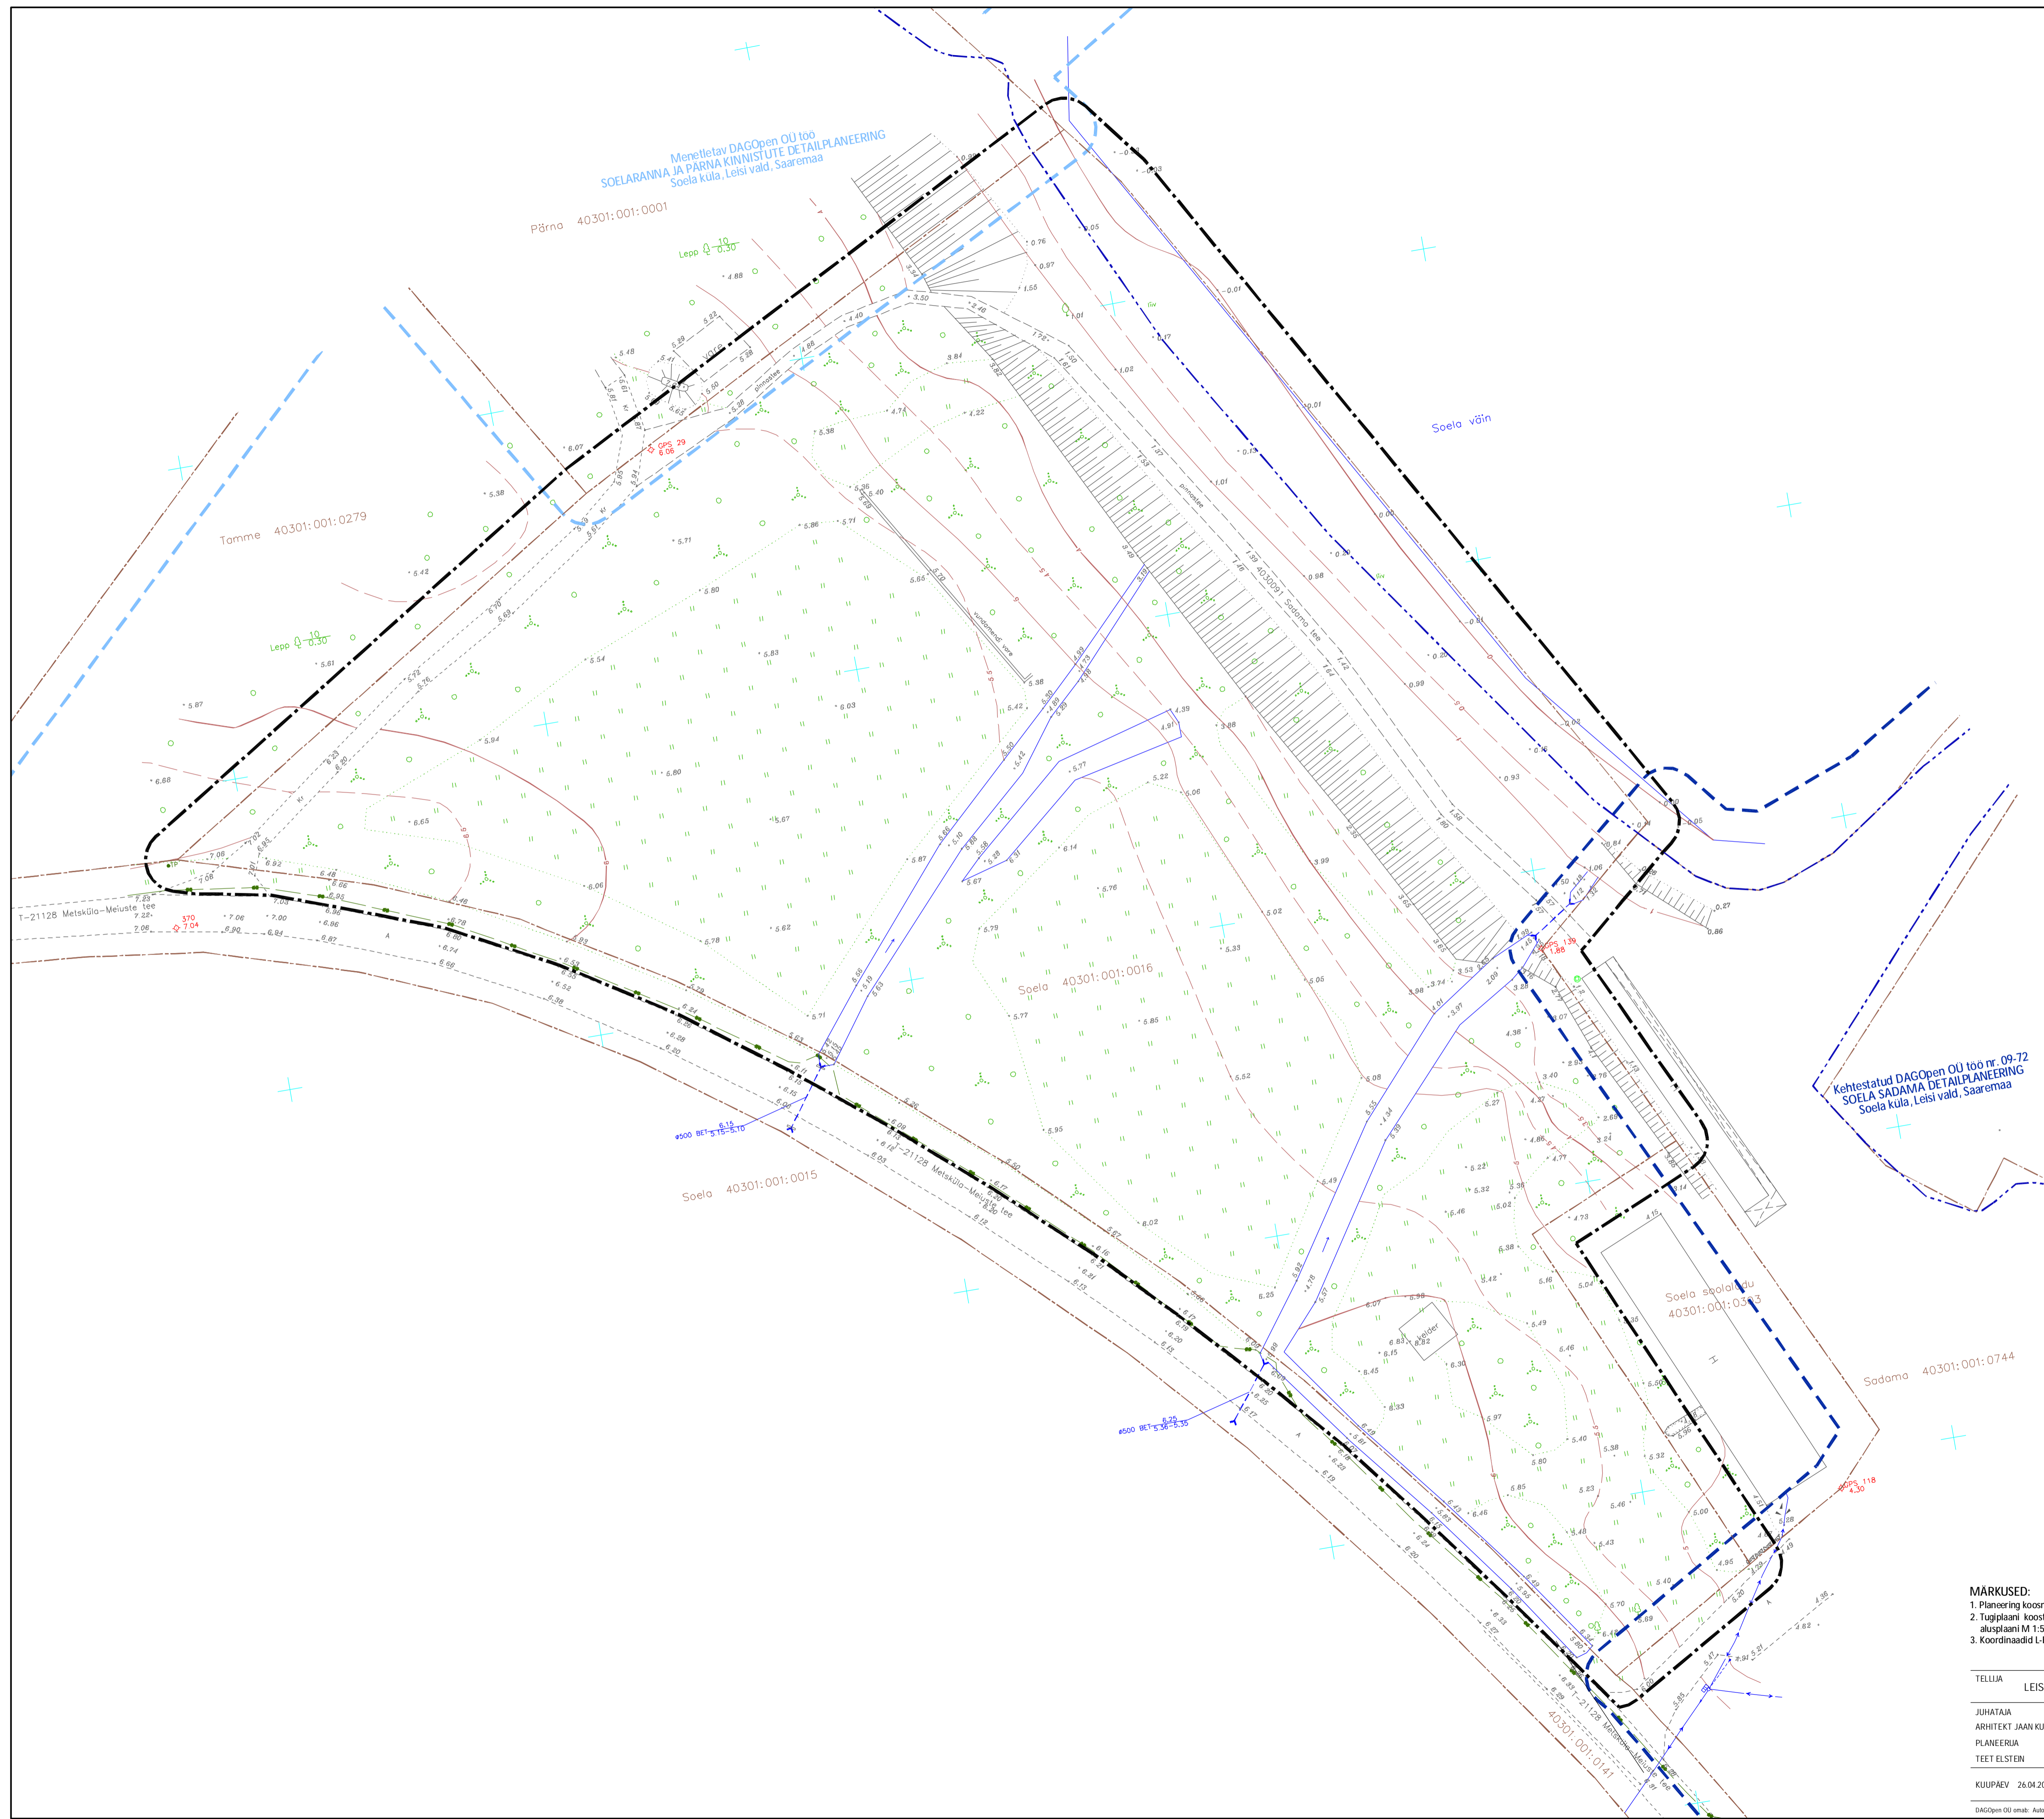


Menetletav DAGOpen OÜ töö  
SOELARANNA JA PÄRNA KINNISTUTE DETAILPLANEERING  
Soela küla, Leisi vald, Saaremaa

Pärno 40301:001:0001

Tomme 40301:001:0279

Soela väin

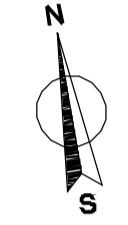

**TINGMÄRGID**

- PLANEERINGUALA VÄLISPIIR (Pindala ca 2,87 ha)
- KÜLGNEVA KEHTESTATUD DETAILPLANEERINGU PIIR
- KÜLGNEVA MENETLETAVA DETAILPLANEERINGU PIIR
- PÕHIKAARDILE KANTUD VEEKOGU PIIR
- KATASTRILISE PIIR
- HOONE
- MUSTKATTEGA TEE
- KRUISSKATTEGA TEE
- PINNASTEE
- KRAAV
- TRUUP
- KIVIAED
- VALL, NÕLV
- KIVIHUNNIK
- METS
- PÕÖSASTIK, VÕSA
- ROHUMAA
- LEHTPUU
- OKASPUU (KUUSK)
- PUURIVI
- DRENAAZIKAEV
- OLEMASOLEV 0,4 KV ELEKTRI ÕHULIIN
- OLEMASOLEV 0,4 KV KAABELLIIN
- ELEKTRIKILP
- SIDE VALGUSKAABELLIIN
- SIDE VALGUSKAABELLIIN MÄRKETULP
- HORIZONTAALID, NÕLVAKRIPSUD
- VALITUD HAJUSKÕRGUSED
- MÕODISTAMISVÕRGU PUNKT

Kehtestatud DAGOpen OÜ töö nr. 09-72  
SOELA SADAMA DETAILPLANEERING  
Soela küla, Leisi vald, Saaremaa

- MÄRKUSED:**
1. Planeering koosneb tekstist ja joonistest, mis talendavad üksteist ja moodustavad ühtse terviku.
  2. Tugiplaani koostamisel on kasutatud Hadvesti OÜ poolt jaanuar 2016.a koostatud "Soela küla geodeetilise moodustis" geodeetilist alusplaani M 1:500, too nr. T-15-411.
  3. Koordinaadid L-Est 97 süsteemis, kõrgused B. K77 süsteemis.

|   |  |  |                                     |  |   |                                     |
|---|--|--|-------------------------------------|--|---|-------------------------------------|
| TELLUJA<br><b>LEISI VALLAVALITSUS</b>   | Objekt<br><b>SOELA KÜLA, SOELA KINNISTU<br/>DETAILPLANEERING</b><br>Leisi vald, Saaremaa | Proj. nr. 10058006<br>METS. EPP000008-001<br>Mõõskalaht, -E 152002 | Sadama 15<br>Kilida 9012<br>Hilumaa | Kruusmäe 24<br>Tallinn 10147<br>Harjumaa | tel. 46 32074<br>dagopen@dagopen.ee<br>www.dagopen.ee | TOO NR. 16 - 08                     |
| JUHATAJA<br>ARHITEKT JAAN KUJUSEMETS<br>PLANEERIJAL<br>TEET ELSTFEN   | JOOINIS<br>TUGIPLAAN   |  |                                     |  |   | <b>DAGOpen</b><br>ARHITEKTUURIBÜROO |
| KUUPÄEV 26.04.2016.a.   | JOOINISE NR. 2   |  |                                     |  |   | STADIUM DP                          |
| DAGOpen OÜ aadress: Audestr Building Design Suite Premium, ArchiCAD, Artlark-Studio, AACA/CAD/Map 3D, AACA/CAD/LT ja EcoDesigner 3Dteka |  |  |                                     |  |   |                                     |
| MÕÖT 1 : 500      FORMAAT A1  |  |  |                                     |  |   |                                     |