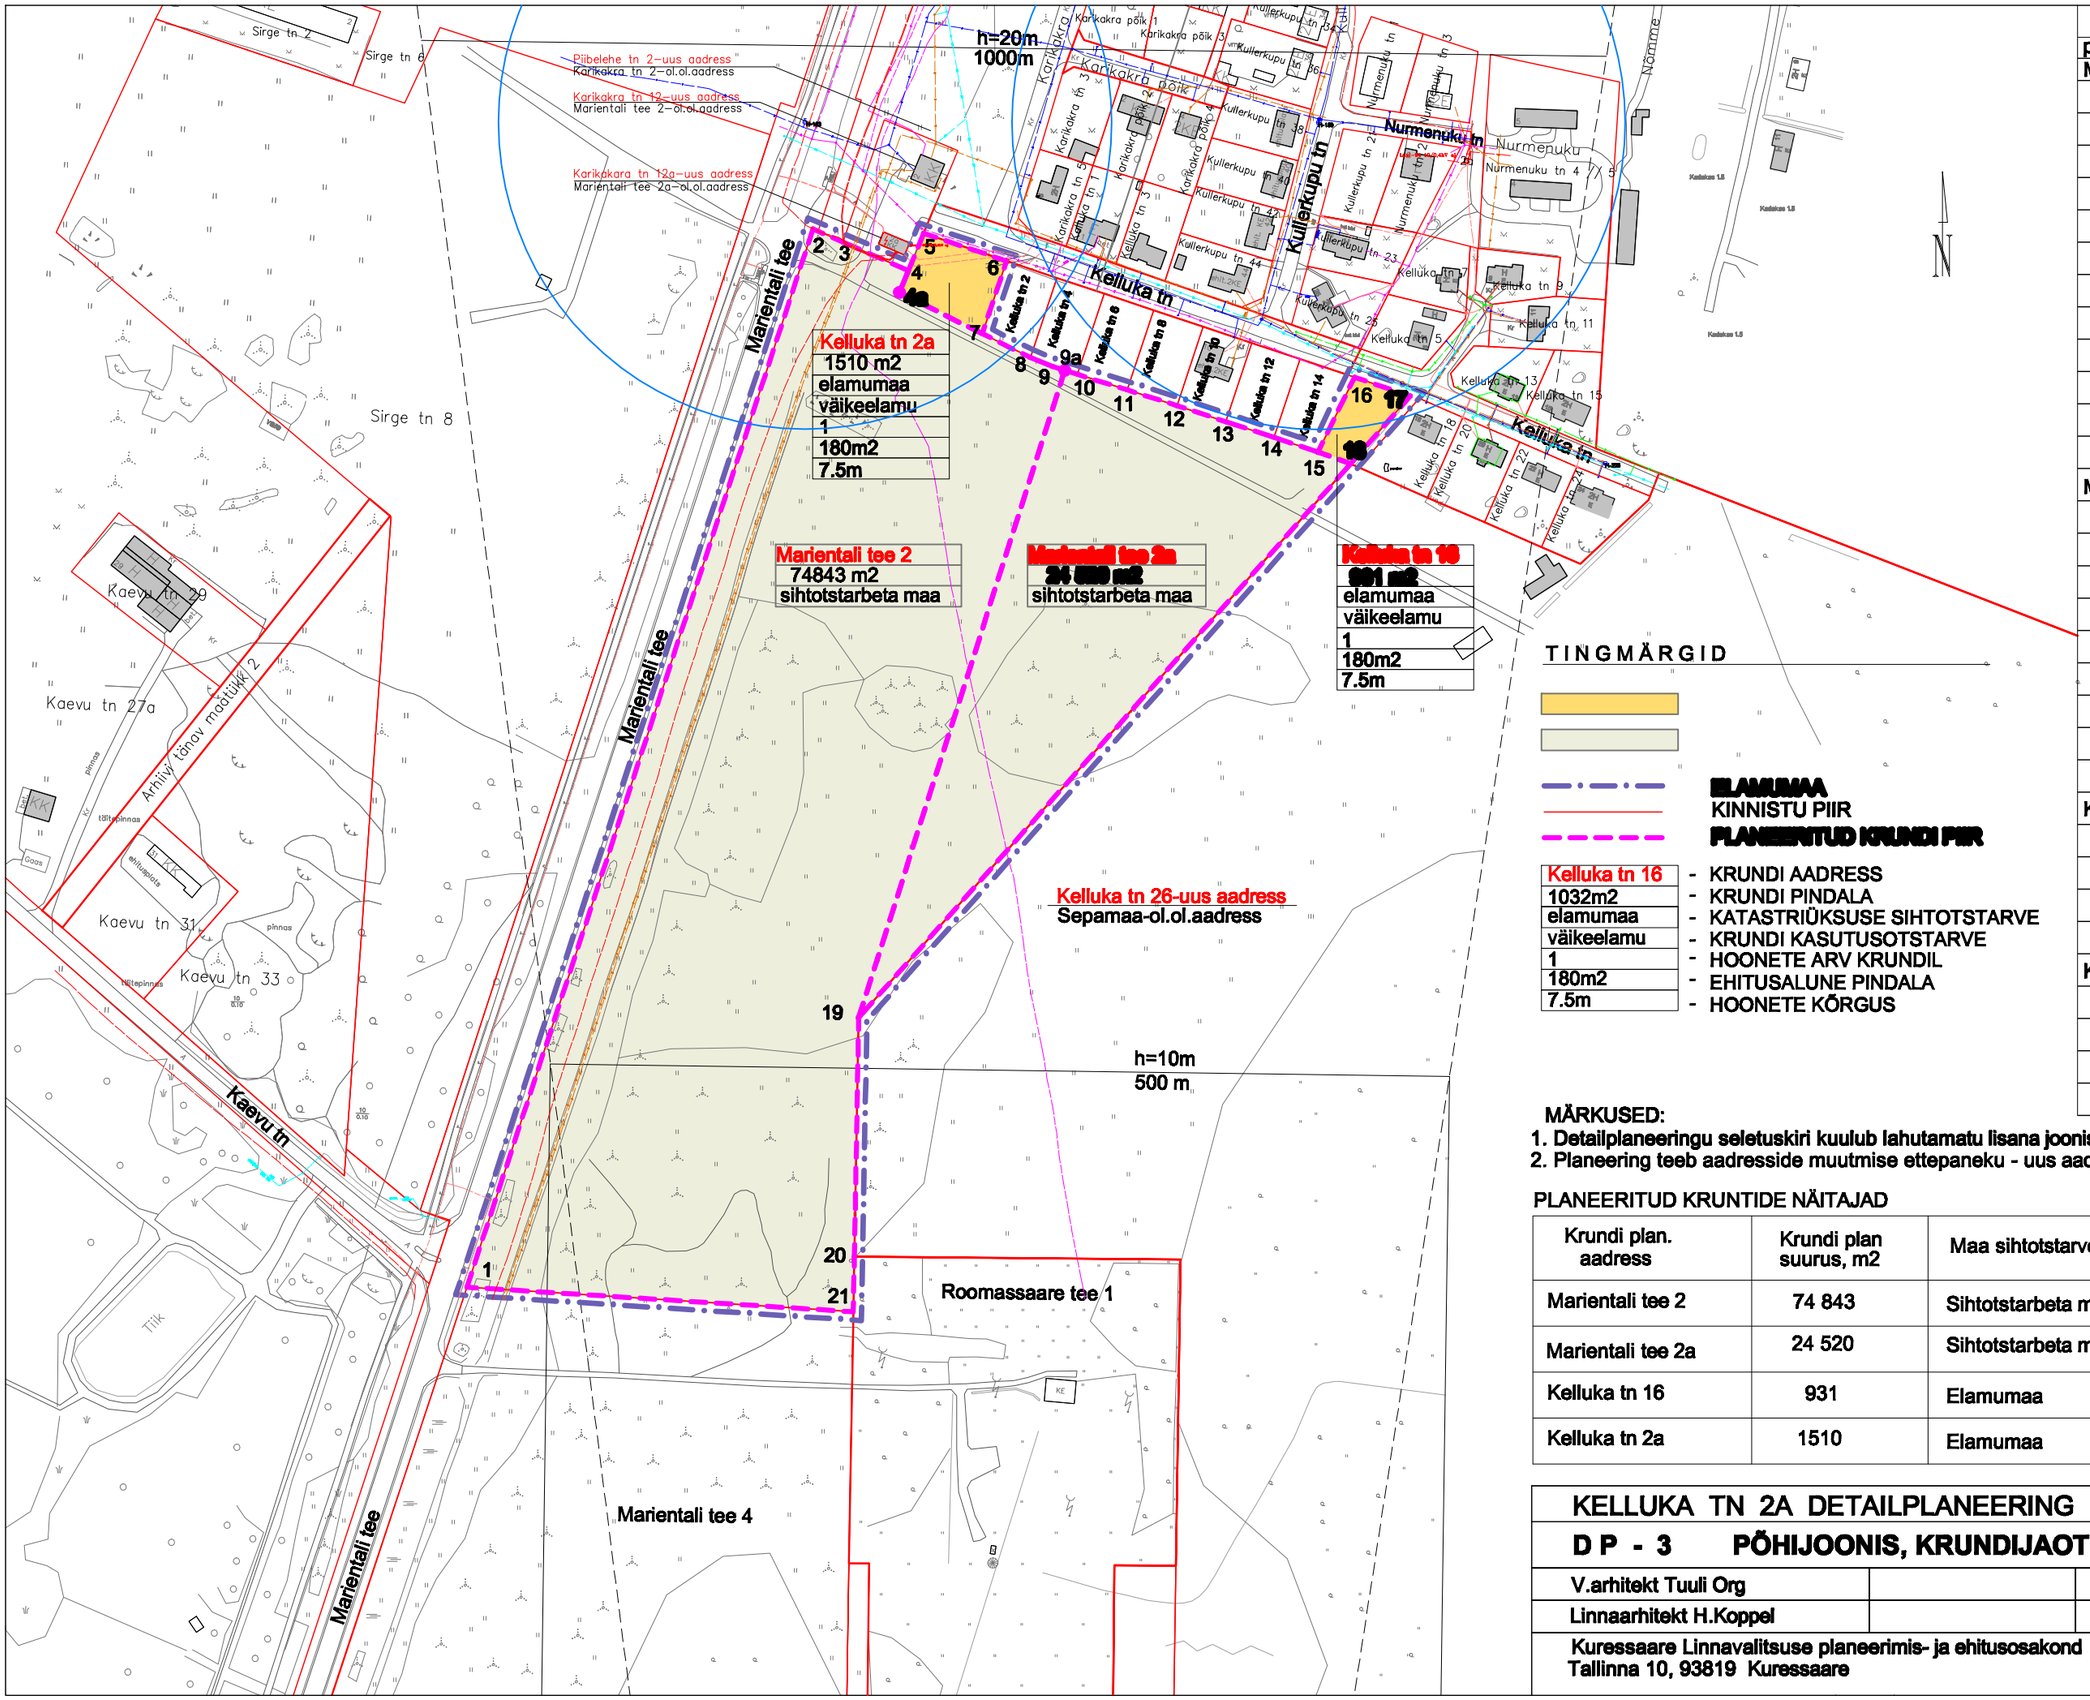

TINGMÄRGID

- ELAMUMAA
- KINNISTU PIIR
- PLANEERITUD KRUNDI PIIR

Kelluka tn 16	-	KRUNDI AADRESS
1032m2	-	KRUNDI PINDALA
elamumaa	-	KATASTRIÜKSUSE SIHTOTSTARVE
väikeelamu	-	KRUNDI KASUTUSOTSTARVE
1	-	HOONETE ARV KRUNDIL
180m2	-	EHITUSALUNE PINDALA
7.5m	-	HOONETE KÕRGUS

PIIRIPUNKTIDE KOORDINAADID

punkt	x	y
Marientali tee 2		
1	6457005.851	412201.44
2	6457523.49	412370.85
3	6457517.12	412385.51
4	6457503.12	412417.52
4a	6457492.45	412413.11
7	6457472.28	412453.75
8	6457460.60	412477.28
9	6457456.22	412488.02
9a	6457454.35	412494.00
19	6457137.74	412393.24
20	6457020.70	412391.15
21	6456993.82	412490.58
Marientali tee 2a		
19	6457137.74	412393.24
9a	6457454.35	412494.00
10	6457452.39	412500.26
11	6457444.80	412524.63
12	6457437.11	412549.05
13	6457429.27	412572.80
14	6457421.53	412596.54
15	6457414.43	412617.93
18	6457408.67	412633.91
Kelluka tn 16		
15	6457414.43	412617.93
16	6457450.99	412635.80
17	6457441.84	412663.17
18	6457408.67	412633.91
Kelluka tn 2a		
4a	6457492.45	412413.11
5	6457521.38	412425.07
6	6457507.91	412465.57
7	6457472.28	412453.75

MÄRKUSED:

1. Detailplaneeringu seletuskiri kuulub lahutamatu lisana joonise juurde.
2. Planeering teeb aadresside muutmise ettepaneku - uus aadress märgitud punasega.

PLANEERITUD KRUNTIDE NÄITAJAD

Krundi plan. aadress	Krundi plan suurus, m2	Maa sihtotstarve	Eraldatakse kinnistust
Marientali tee 2	74 843	Sihtotstarbeta maa	Kelluka tn 2a
Marientali tee 2a	24 520	Sihtotstarbeta maa	Kelluka tn 2a
Kelluka tn 16	931	Elamumaa	Kelluka tn 2a
Kelluka tn 2a	1510	Elamumaa	Kelluka tn 2a

KELLUKA TN 2A DETAILPLANEERING

D P - 3 PÕHIJOONIS, KRUNDIJAOTUS — **M 1:3000**

V.arhitekt Tuuli Org		juuli, 2009	Leht 3
Linnaarhitekt H.Koppel		juuli, 2009	

Kuressaare Linnavalitsuse planeerimis- ja ehitusosakond
Tallinna 10, 93819 Kuressaare
Tel 4550515
Fax 4533590
linn@kuressaare.ee