


HOONESTUSE SKHEEM

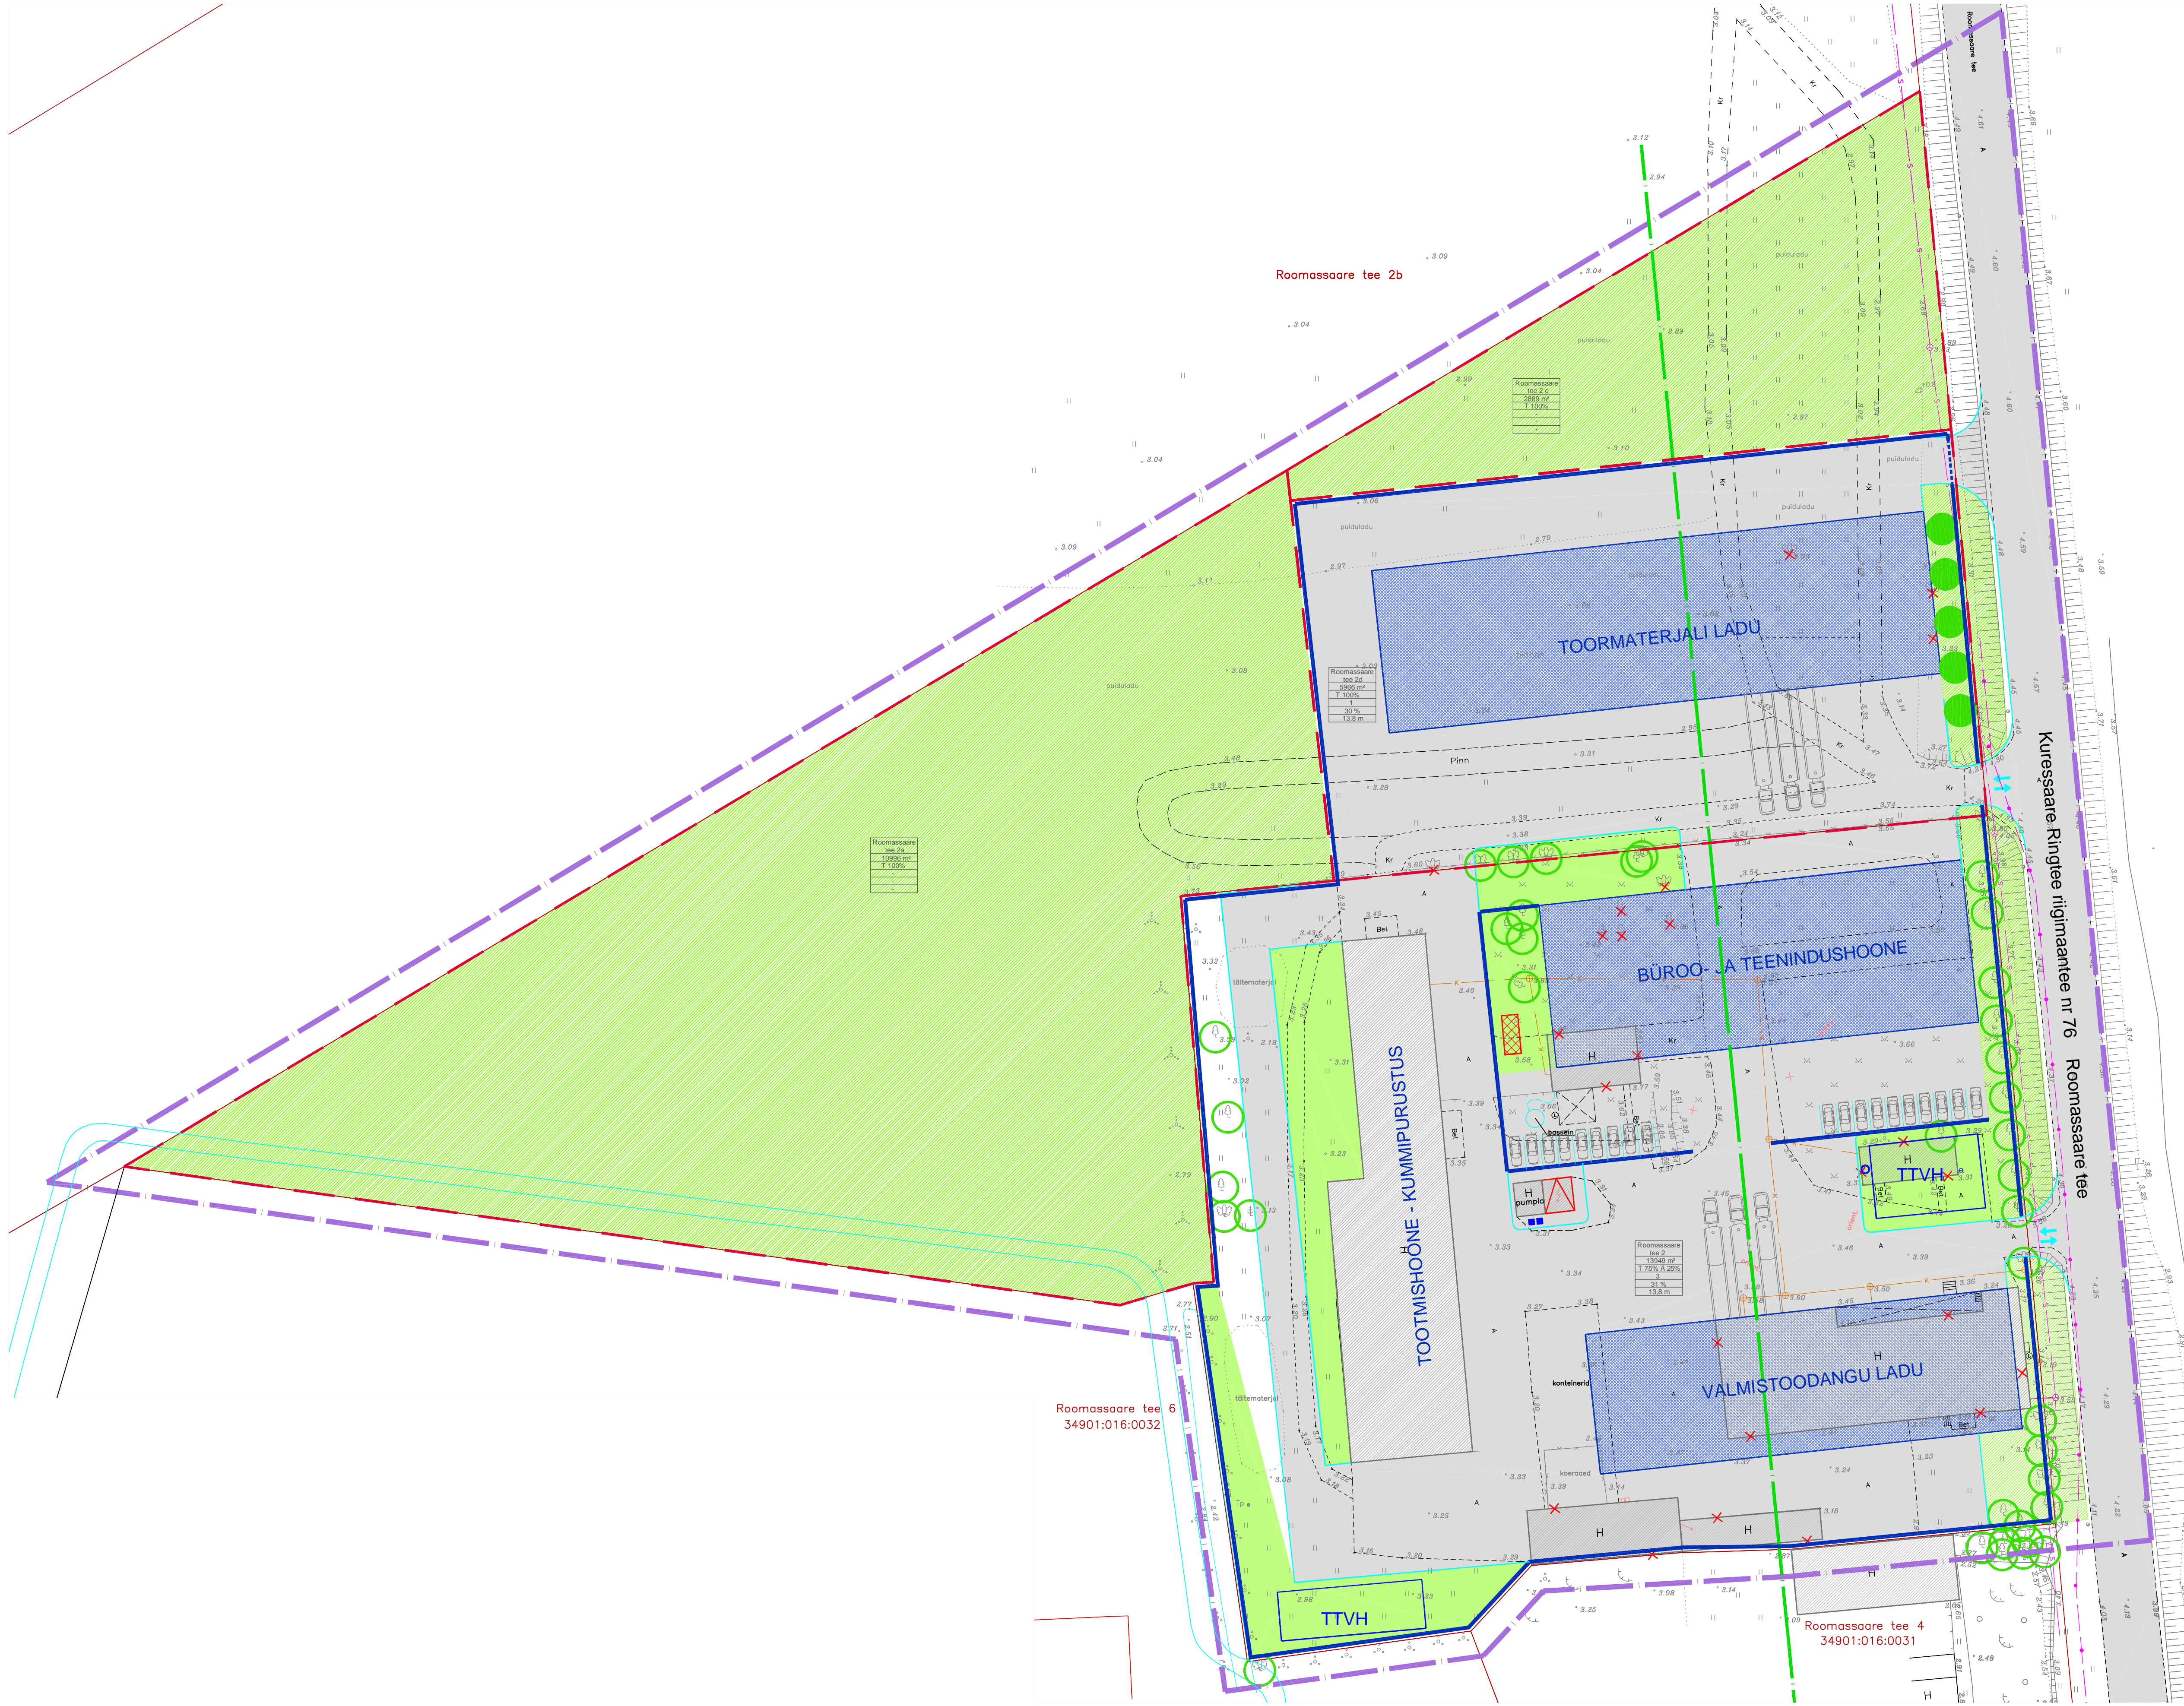

- TINGMÄRGID:**
- PLAN. ALA PIIR
 - OLEMASOLEVATE KINNISTUTE PIIRID
 - SEADUSJÄRGENE TEEKAITSEVÕND
 - OLEMASOLEV HOONE
 - OLEMASOLEV SÕIDUTE
 - OLEMASOLEV KÕRGHALJASTUS
 - OLEMASOLEV HALJASALA
 - OLEMASOLEV KRAAV
 - PLANEERITUD KRUNDI PIIR
 - PLANEERITUD HOONESTATAVA ALA PIIR
 - PLANEERITUD DIESELGENERAATORI ASUKOHT
 - PLANEERITUD AED
 - VARU VÄLJAPÄÄS PÄÄSTETEHNIKALE
 - PLANEERITUD TEED JA PLATSID
 - PLANEERITUD SISSE- JA VÄLJASÖIT KRUNDILE
 - PLANEERITUD SÕIDUAUTODE PARKIMINE
 - LIKVIDEERITAV OBJEKT
 - PLANEERITUD HALJASALA
 - PLANEERITUD KÕRGHALJASTUS
 - PRÜGIKONTEINERID
 - PLANEERITUD TULETÖRJE VEEVÕTUHOIDLA
 - PLANEERITUD TULETÖRJE VEEVÕTUKEEV
- TTVH**
○
- | |
|-------------------------------|
| Plaan m. 37 |
| Krundi aadress |
| Krundi pindala |
| Krundi sihtotstarve |
| Hoonete arv krundil |
| Krundi täiendatavuse protsent |
| Maks. harja abs. kõrgus |
| 12 m |
- REKONSTRUEERITAV ALAJAAM

MÄRKUSED: 1. JOONISEL KUJUTATUD RUUMILAHENDUS ON TINGLIK JA TÄPSUSTATAKSE EHTISPROJEKTIDEGA
 2. JOONISTE JUURDE KUULIB LAHUTAMATU OSANA SELETUSKIRI
 3. JOONISTE VÄLJATROKID ON VALGUS- JA NISKUSTUNDLIKUD

Töö nr	0910-44	Telliju	KURESSAARE LINN		
JUHATAJA	L. HIMMIST	KURESSAARE LINN			
KOOSTAS	P. HEIN	ROOMASSAARE TEE 2			
VIIVÄEV	10.09.2010	DETAILPLANEERING			
M	1:500	HOONESTUSE SKHEEM			
STAAD.	LEHT	LEHTI			
DP	3	6			
00 KLOTID			KLOTID		
KURESSAARE ROHU TN 5			KURESSAARE ROHU TN 5		
TEL. 453 3723			TEL. 453 3723		
GSM 508 4489			GSM 508 4489		
REG. NR. 10207096			REG. NR. 10207096		