



KRUNTIMISE SKHEEM

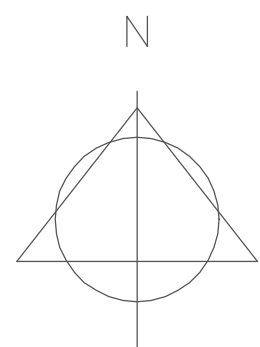

PIIRIPUNKTIDE KOORDINAADID											
ROOMASSAARE TEE 2a			ROOMASSAARE TEE 2c			ROOMASSAARE TEE 2d					
Punkti nr.	X	Y	Punkti nr.	X	Y	Punkti nr.	X	Y	Punkti nr.	X	Y
1	6454918.99	411910.19	2	6455025.68	412088.30	3	6455021.01	412088.83	4	6454962.77	412095.46
2	6455025.68	412088.30	8	6455083.72	412185.20	9	6455031.91	412190.02	10	6454972.82	412195.51
3	6455021.01	412088.83	9	6455031.91	412190.02	10	6454972.82	412195.51	4	6454962.77	412095.46
4	6454962.77	412095.46	3	6455021.01	412088.83	4	6454962.77	412095.46			
5	6454960.42	412072.03									
6	6454901.32	412077.06									
7	6454901.10	412073.89									
8	6454897.76	412062.68									
PINDALA: 10996 m ²			PINDALA: 2889 m ²			PINDALA: 5966 m ²					

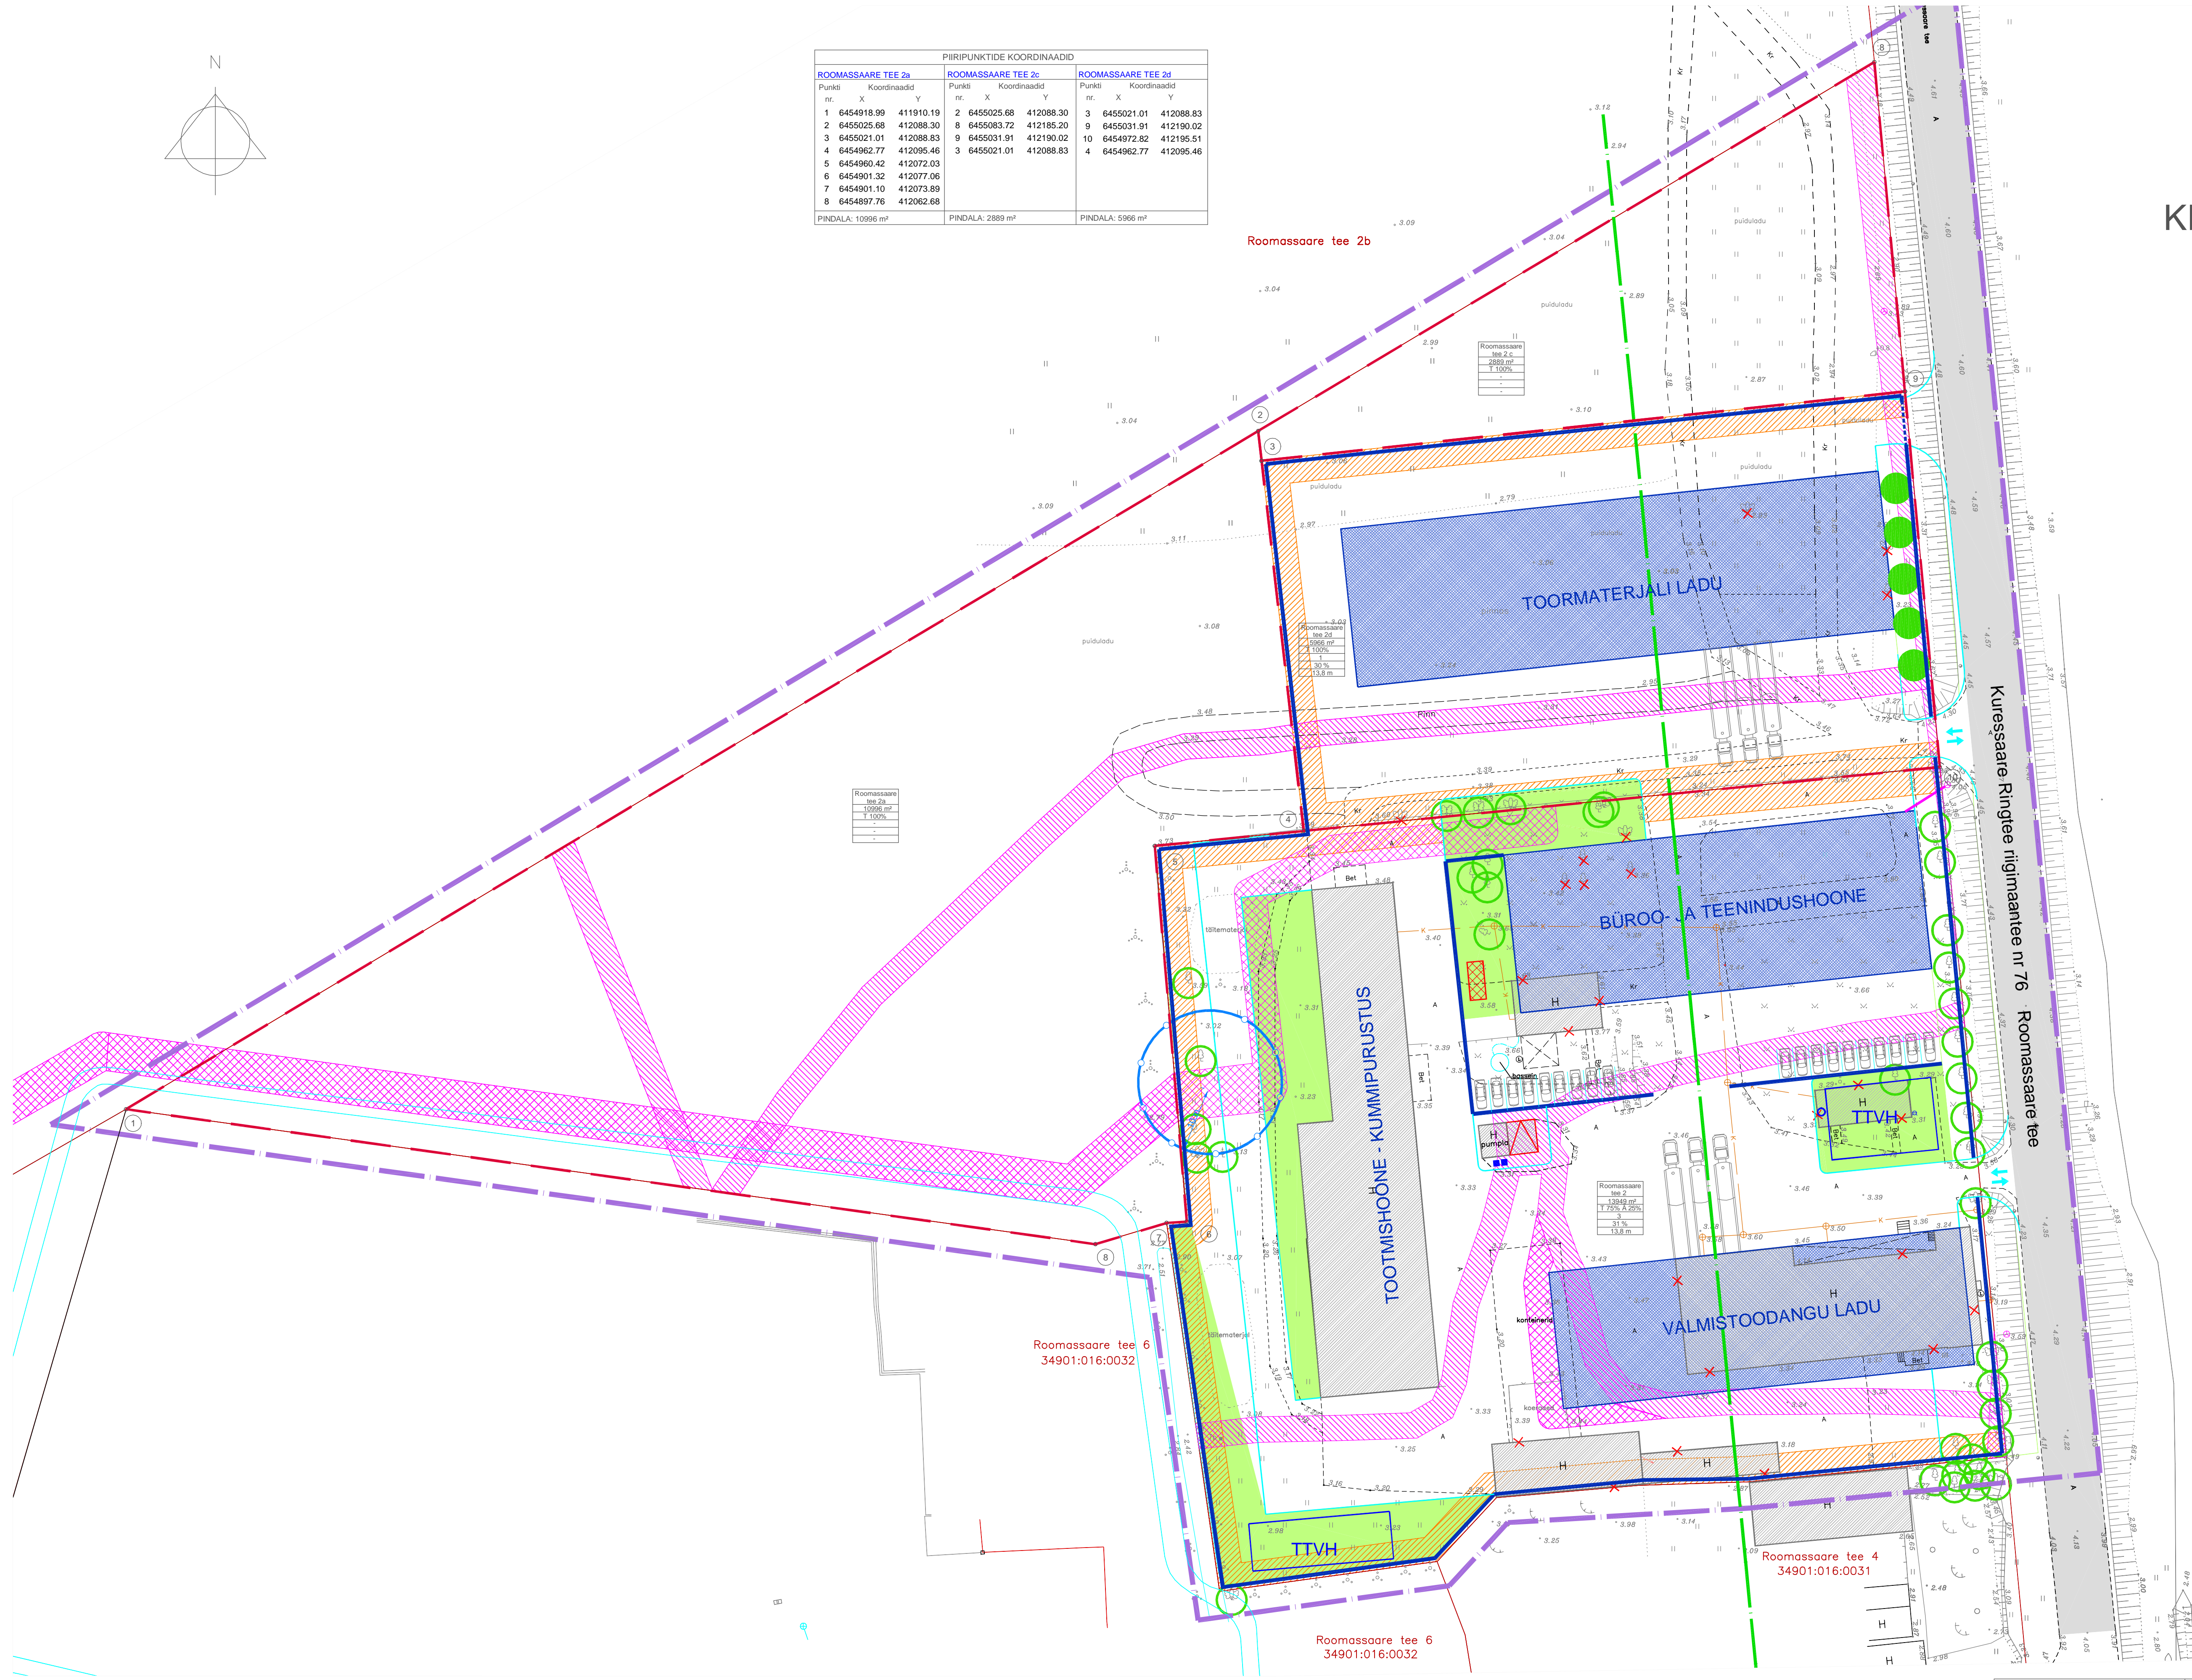

- TINGMÄRGID:**
- PLAN. ALA PIIR
 - OLEMASOLEVATE KINNISTUTE PIIRID
 - SEADUSJÄRGENE TEEKATSEVÕND
 - OLEMASOLEV HOONE
 - OLEMASOLEV SÕIDUTEE
 - OLEMASOLEV KÕRHALJASTUS
 - SEADUSJÄRGENE KITSENDUS "TRASSI JA TEHNÕVÕRGU"
 - TULETÕRJE KUJUNDEST TULENEV EHTUSPIIRANGUTEGA ALA
 - PLANEERITUD KRUNDI PIIR
 - PLANEERITUD HOONESTATAVA ALA PIIR
 - PLANEERITUD DIISELGENERAATORI ASUKOHT
 - PLANEERITUD AED
 - VARU VÄLJAPÄÄS PÄÄSTETEHNIKALE
 - PLANEERITUD TEEDE JA PLATSID
 - PLANEERITUD SISSE- JA VÄLJASÕIT KRUNDILE
 - PLANEERITUD SÕIDUALUDE PARKIMINE
 - LIKVEERITAV OBJEKT
 - PLANEERITUD HALJASALA
 - PLANEERITUD KÕRHALJASTUS
 - SEVITUTUJDI VAADUS "TRASSI JA TEHNÕVÕRGU"
 - REOVEE PUMPLA SANITAARKATSEKUA PRÕGKONTENERID
 - PLANEERITUD TULETÕRJE VEEVÕTUHÕIDIA
 - PLANEERITUD TULETÕRJE VEEVÕTUKEV
 - REKONSTRUEERITAV ALAJAAM
- KRUNDI ADDRESS**
KRUNDI PINDALA
KRUNDI SIHTTÕUSTARVE
HOONETE ARV KRUNDIL
KRUNDI TÄISENITUSE PROTSENT
MAKS. HÄRJAJ. ABS. KÕRGUS

Töö nr	0910-44	Telliju	KURESSAARE LINN		
JUHATAJA	I. HIMMIST	KOOSTAS	P. HEIN	STAAD.	LEHT
LEHT	4	LEHTI	6		
00 KLOTID	KURESSAARE ROHU TN 5		KLOTID		
REG. NR.	10207096				

MÄRKUSED: 1. JOONISEL KUJUTATUD RUUMILAHENDUS ON TINGLIK JA TÄPISUSTATAKSE EHTUSPROJEKTIDEGA
 2. JOONISTE JUURDE KUULIB LAHUTAMATU OSANA SELETUSKIRI
 3. JOONISTE VÄLJATRIKID ON VALGUS- JA NIISKUSTUNDLIKUD

M 1:500