


TEHNOVÕRKUDE SKEEM

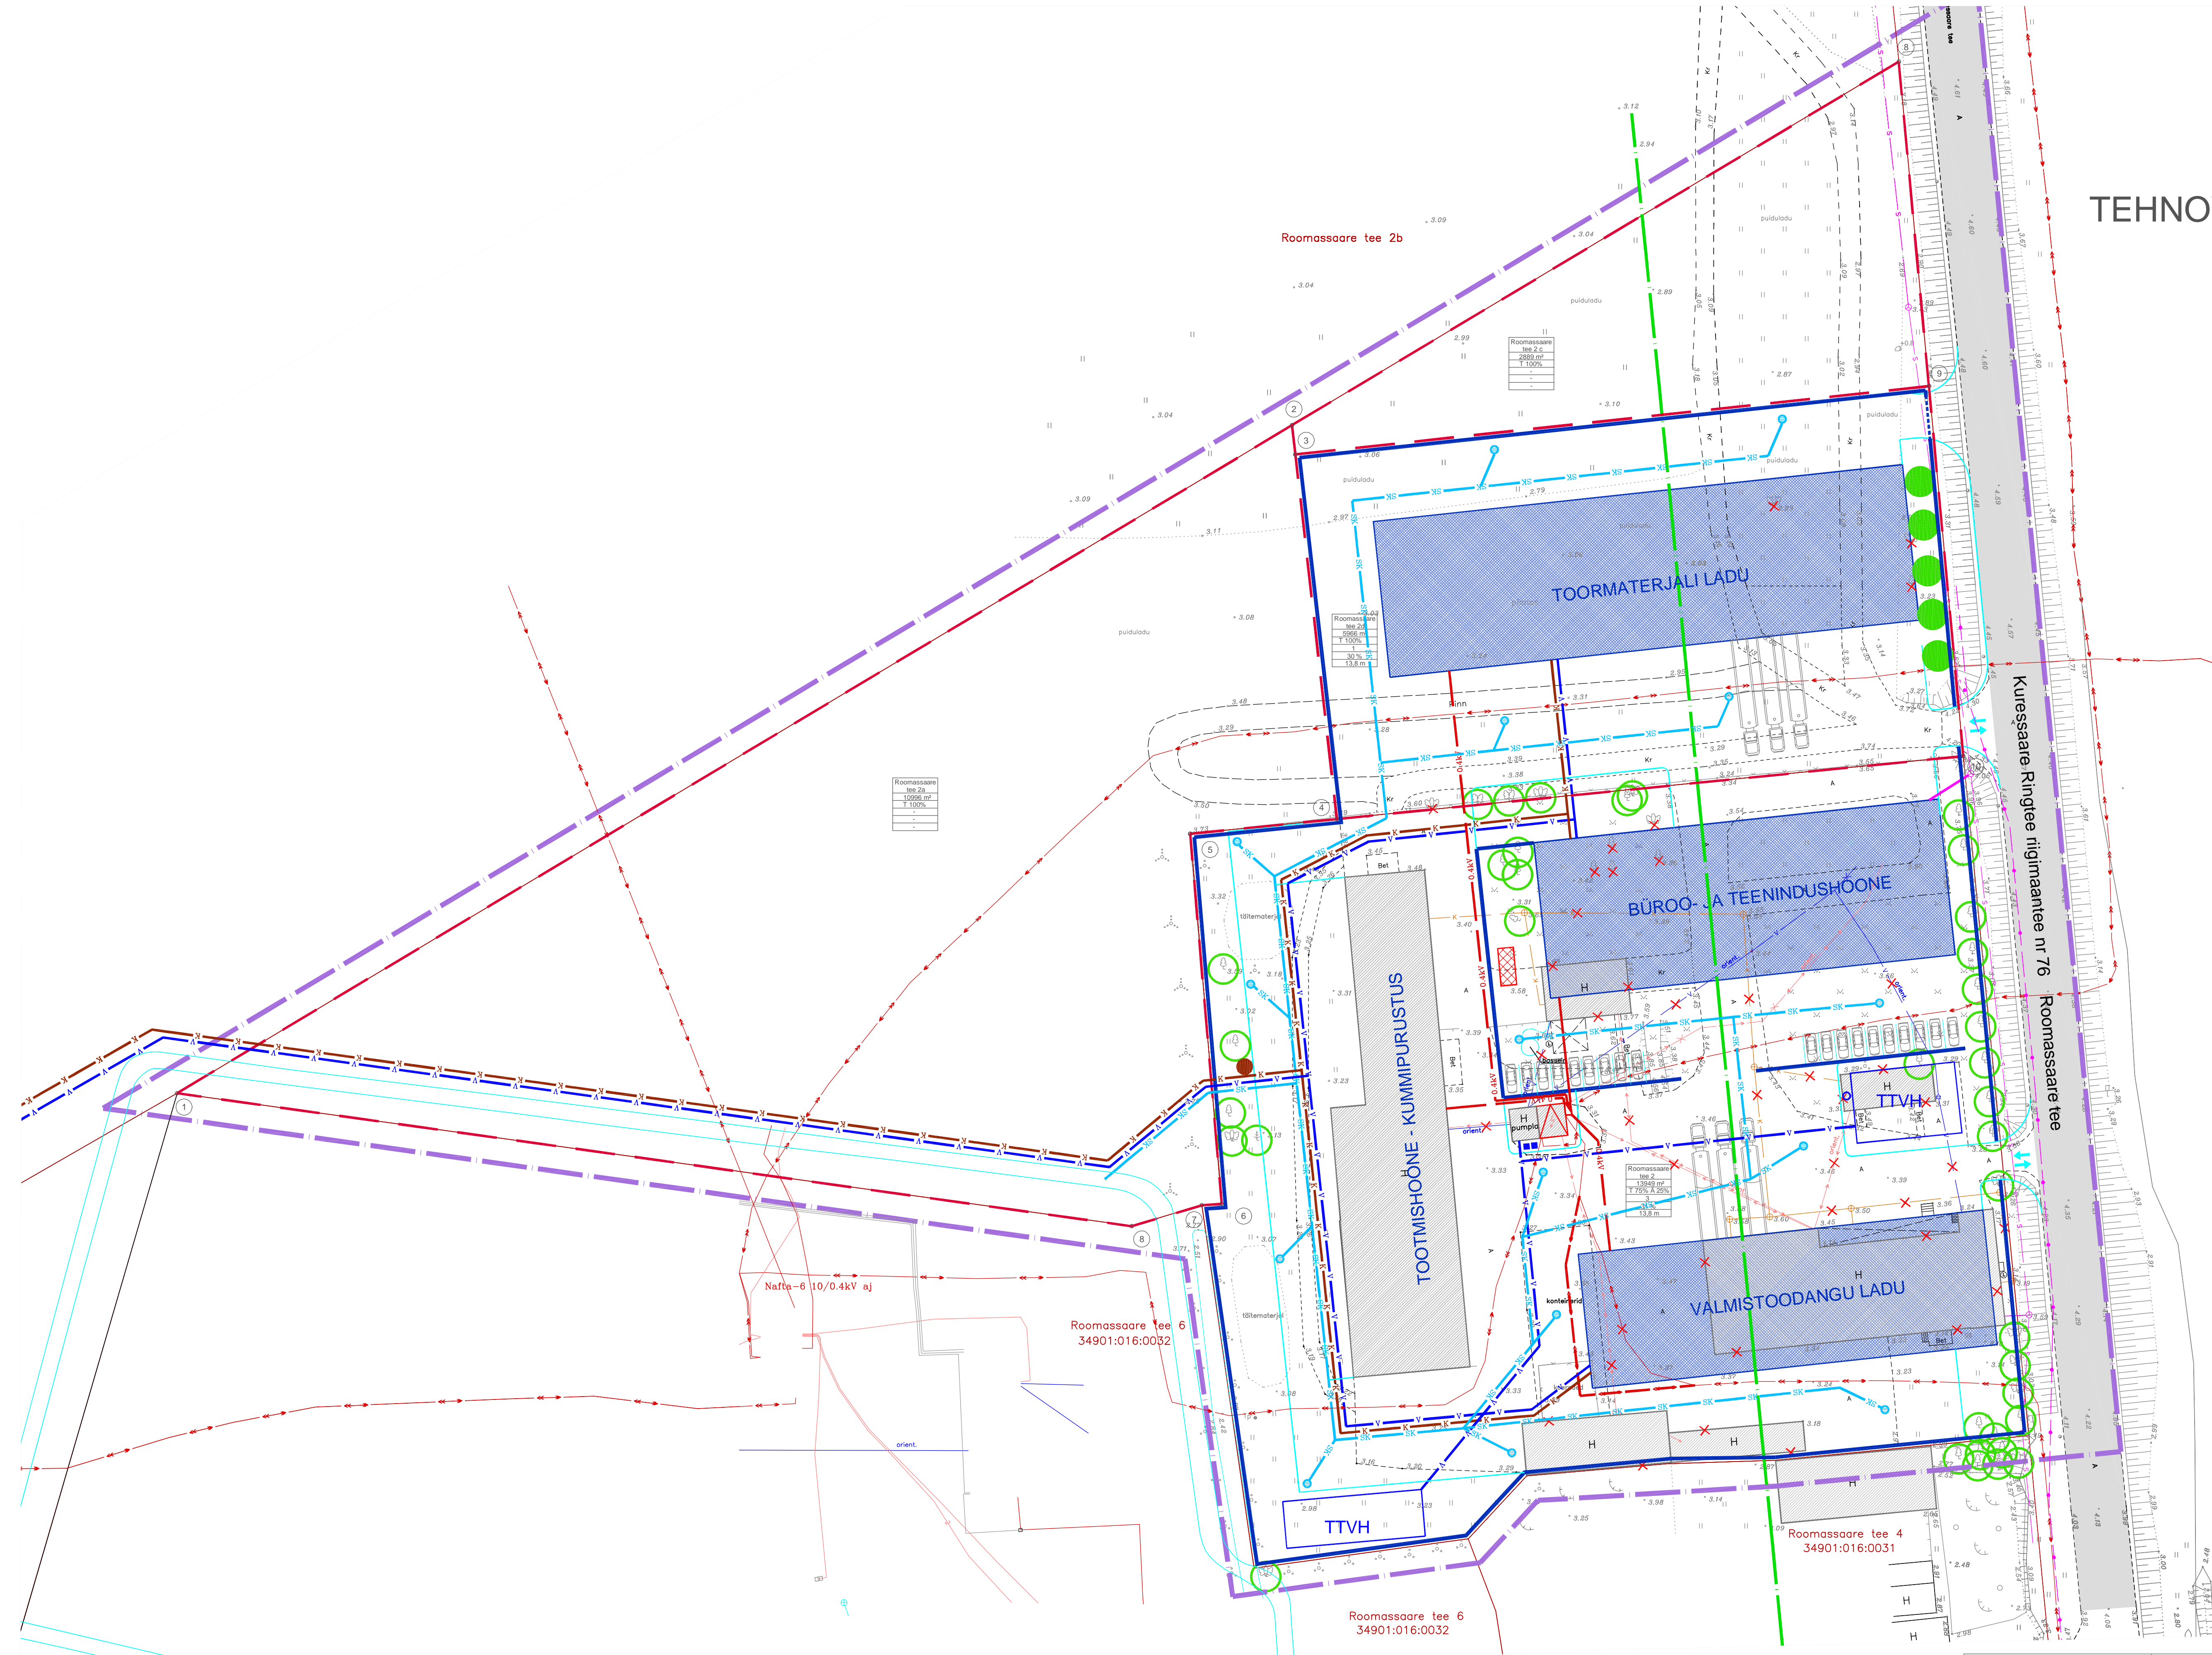

- TINGMÄRGID:**
- PLAN. ALA PIIR
 - OLEMASOLEVATE KINNISTUTE PIIRID
 - SEADUSJÄRGENE TEEKATSEVÕND
 - OLEMASOLEV HOONE
 - OLEMASOLEV SOIDUTEE
 - OLEMASOLEV KÕRGHALJASTUS
 - OLEMASOLEV KRAAV
 - PLANEERITUD KRUNDI PIIR
 - PLANEERITUD HOONESTATAVA ALA PIIR
 - PLANEERITUD DIISELGENERAATORI ASUKOHT
 - PLANEERITUD AED
 - VARU VÄLJAPÄRS PÄRISTEHNKALE
 - PLANEERITUD TEEDE JA PLATSID
 - PLANEERITUD SISSE- JA VÄLJASÖIT KRUNDILE
 - PLANEERITUD SOIDUAUTODE PARKIMINE
 - LIKVIDEERITAV OBJEKT
 - PLANEERITUD KÕRGHALJASTUS
 - PRÜGIKONTEINERID
 - PLANEERITUD TULETÕRJE VEEVÕTUHOIDLA
 - PLANEERITUD TULETÕRJE VEEVÕTUKAEV
 - | |
|---------------------|
| Post nr 37 |
| 1000 m ² |
| X 100% |
| 1 |
| 52% |
| 12 m |
 - OLEMASOLEV MADALPINGEKAABEL
 - OLEMASOLEV SIDEKANALISATSIOON
 - OLEMASOLEV SIDEKAABEL
 - OLEMASOLEV VEETRASS
 - OLEMASOLEV KANALISATSIOONITRASS
 - OLEMASOLEV SURVEKANALISATSIOONITRASS
 - REKONSTRUEERITAV ALAJAAM
 - PLANEERITUD LIITUMISKILP
 - PLANEERITUD MADALPINGEKAABEL
 - PLANEERITUD KÕRGEPINGEKAABEL
 - PLANEERITUD SIDEKAABEL
 - PLANEERITUD VEETRASS
 - PLANEERITUD SURVEKANALISATSIOON
 - PLANEERITUD REKONALISATSIOONI PUMPLA
 - PLANEERITUD RESTKAEV
 - PLANEERITUD SADEVEEKANALISATSIOON

Töö nr 0910-44		Tellija KUESSAARE LINN	
JUHATAJA	L. HIMMIST	KUESSAARE LINN ROOMASSAARE TEE 2 DETAILPLANEERING TEHNOVÕRKUDE SKEEM	
KOOSTAS	P. HEIN		
KUIPÄEV	10.09.2010		
M 1:500		STAAD.	LEHT
		DP	5
			6
		00 KLOTID KUESSAARE ROHU TN 5 TEL. 453 3723 GSM 508 4489 REG. NR. 10207096	

MÄRKUSED: 1. JOONISEL KUJUTATUD RUUMILAHENDUS ON TINGLIK JA TÄPUSÜTATAKSE EHTISPROJEKTIDEGA
 2. JOONISTE JUURDE KUULUB LAHUTAMATU OSANA SELETUSKIRI
 3. JOONISTE VÄLJATRÜKID ON VALGUS- JA NIISKUSTUNDLIKUD