


TEHNOVÕRKUDE PLAAN

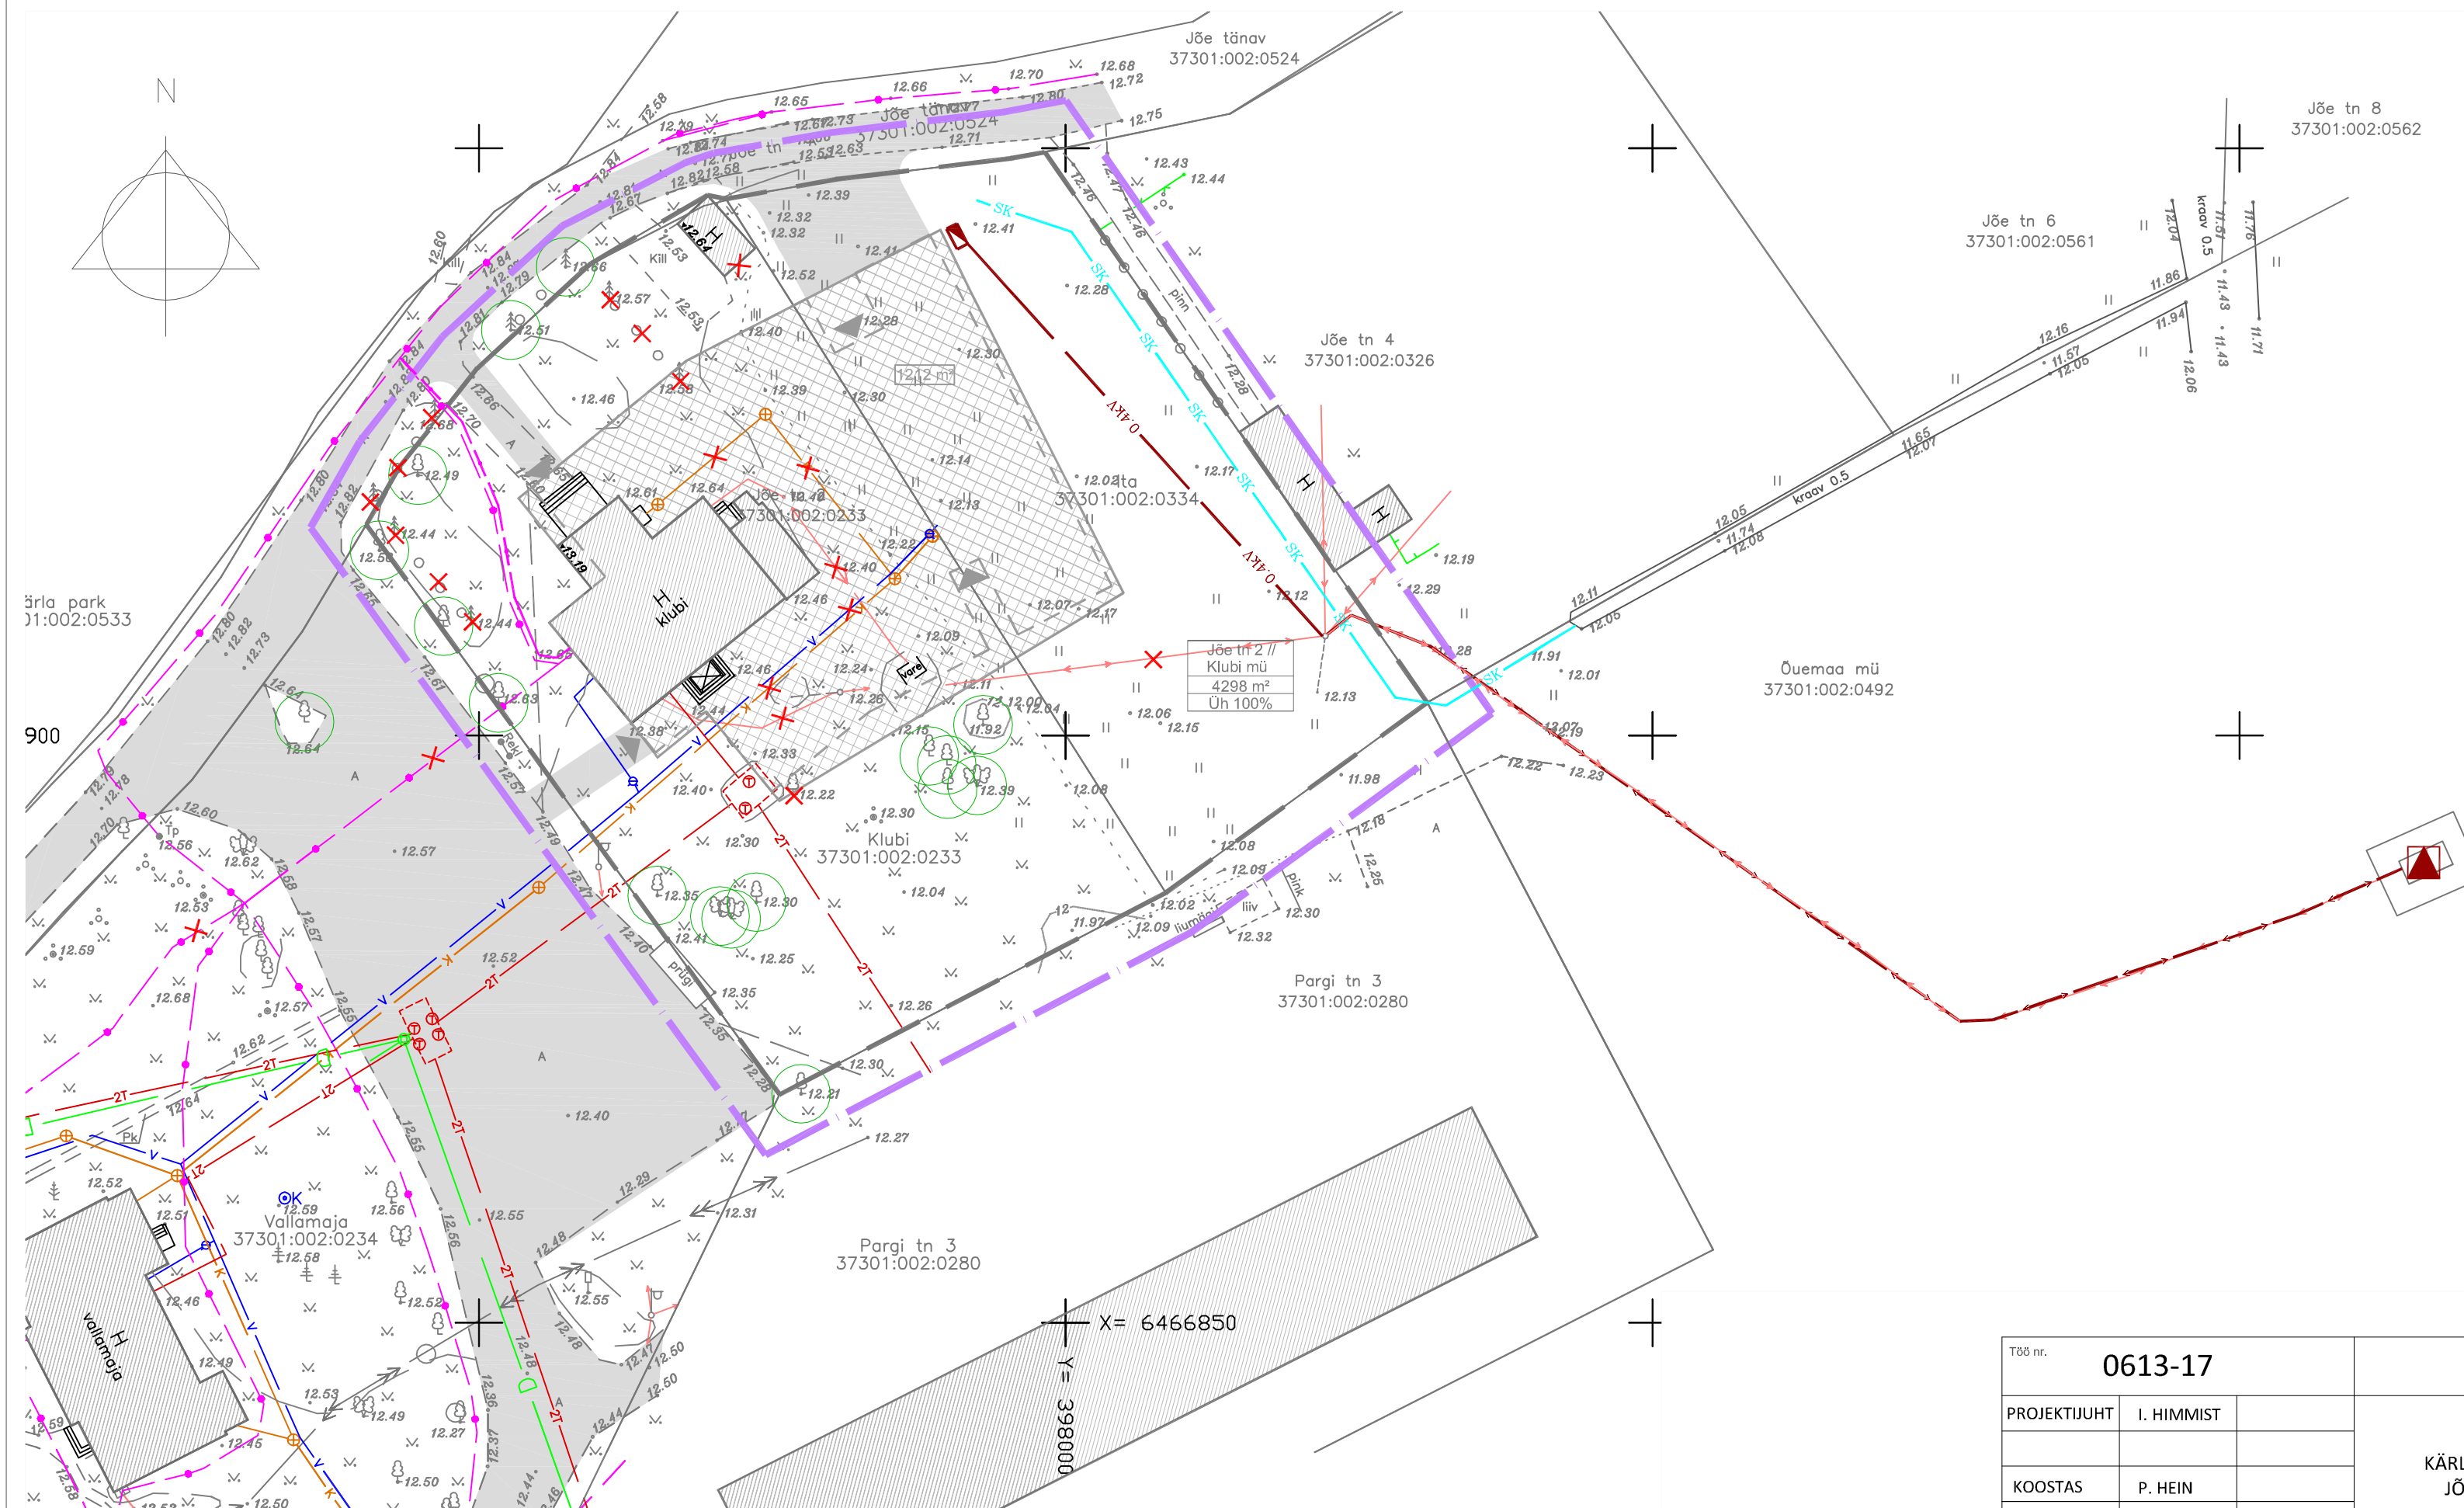

- LEPPEMÄRGID:
- PLAN. ALA PIIR
 - PIIR OLEMASOLEV
 - TÄNAV JA PARKLA OLEMASOLEV
 - KÕRGHALJASTUS OLEMASOLEV
 - OLEMASOLEV HOONE
 - PLANEERITUD HOONESTATAVA ALA
 - PLANEERITUD HOONE (ASUKOHT JA KONFIGURATSIOON TINGLIK)
 - PLANEERITUD JUURDEPÄASUTEE
 - PLANEERITUD JALGTEE
 - LIKVIDEERITAV OBJEKT
 - HOONESTATAVA ALA PINDALA
 - SIDEKAABEL OLEMASOLEV
 - MADALPINGEMAAKAABEL OLEMASOLEV
 - KANALISATSIOONI TORUSTIK OLEMASOLEV
 - VEETORUSTIK OLEMASOLEV
 - SOOJATORUSTIK OLEMASOLEV
 - OLEMASOLEV ALAJAAM
 - PLANEERITUD MADALPINGEKAABEL
 - REKONSTRUEERITAV MADALPINGEKAABEL
 - PLANEERITUD LIITUMISKILP
 - PLANEERITUD SIDEKAABEL
 - PLANEERITUD SADEMEVEE TORUSTIK
 - KRUNDI NIMI
 - KRUNDI SUURUS
 - KRUNDI SIHTOTSTARVE

MÄRKUSED: 1. JOONISEL KUJUTATUD RUUMILAHENDUS ON TINGLIK JA TÄPUSUSTATAKSE EHTISPROJEKTIDEGA
 2. JOONISTE JUURDE KUULUB LAHUTAMATU OSANA SELETUSKIRI
 3. JOONISTE VÄLJATRÜKID ON VALGUS- JA NIISKUSTUNDLIKUD

Töö nr.	0613-17		KÄRLA VALLAVALITSUS		
PROJEKTIJUHT	I. HIMMIST		STAAD.	LEHT	LEHTI
			PLAN.	4	5
KOOSTAS	P. HEIN		SAAREMAA KÄRLA VALD KÄRLA ALEVIK JÕE TN 2 RAHVAMAJA DETAILPLANEERING		
Kuupäev	03.06.2013				
			MKA tegevustuba E 203/2005-P MTR EK 10207096-0001 EP 10207096-0001 MNT tegevustuba 2002124/05160/08196/11178		
			Klotoid OÜ Reg kod 10207096 Rohu 5, Kuressaare 93819 453 3723 / 508 4489 klotoid@sama.ee		
		M 1:500	TEHNOVÕRKUDE PLAAN		