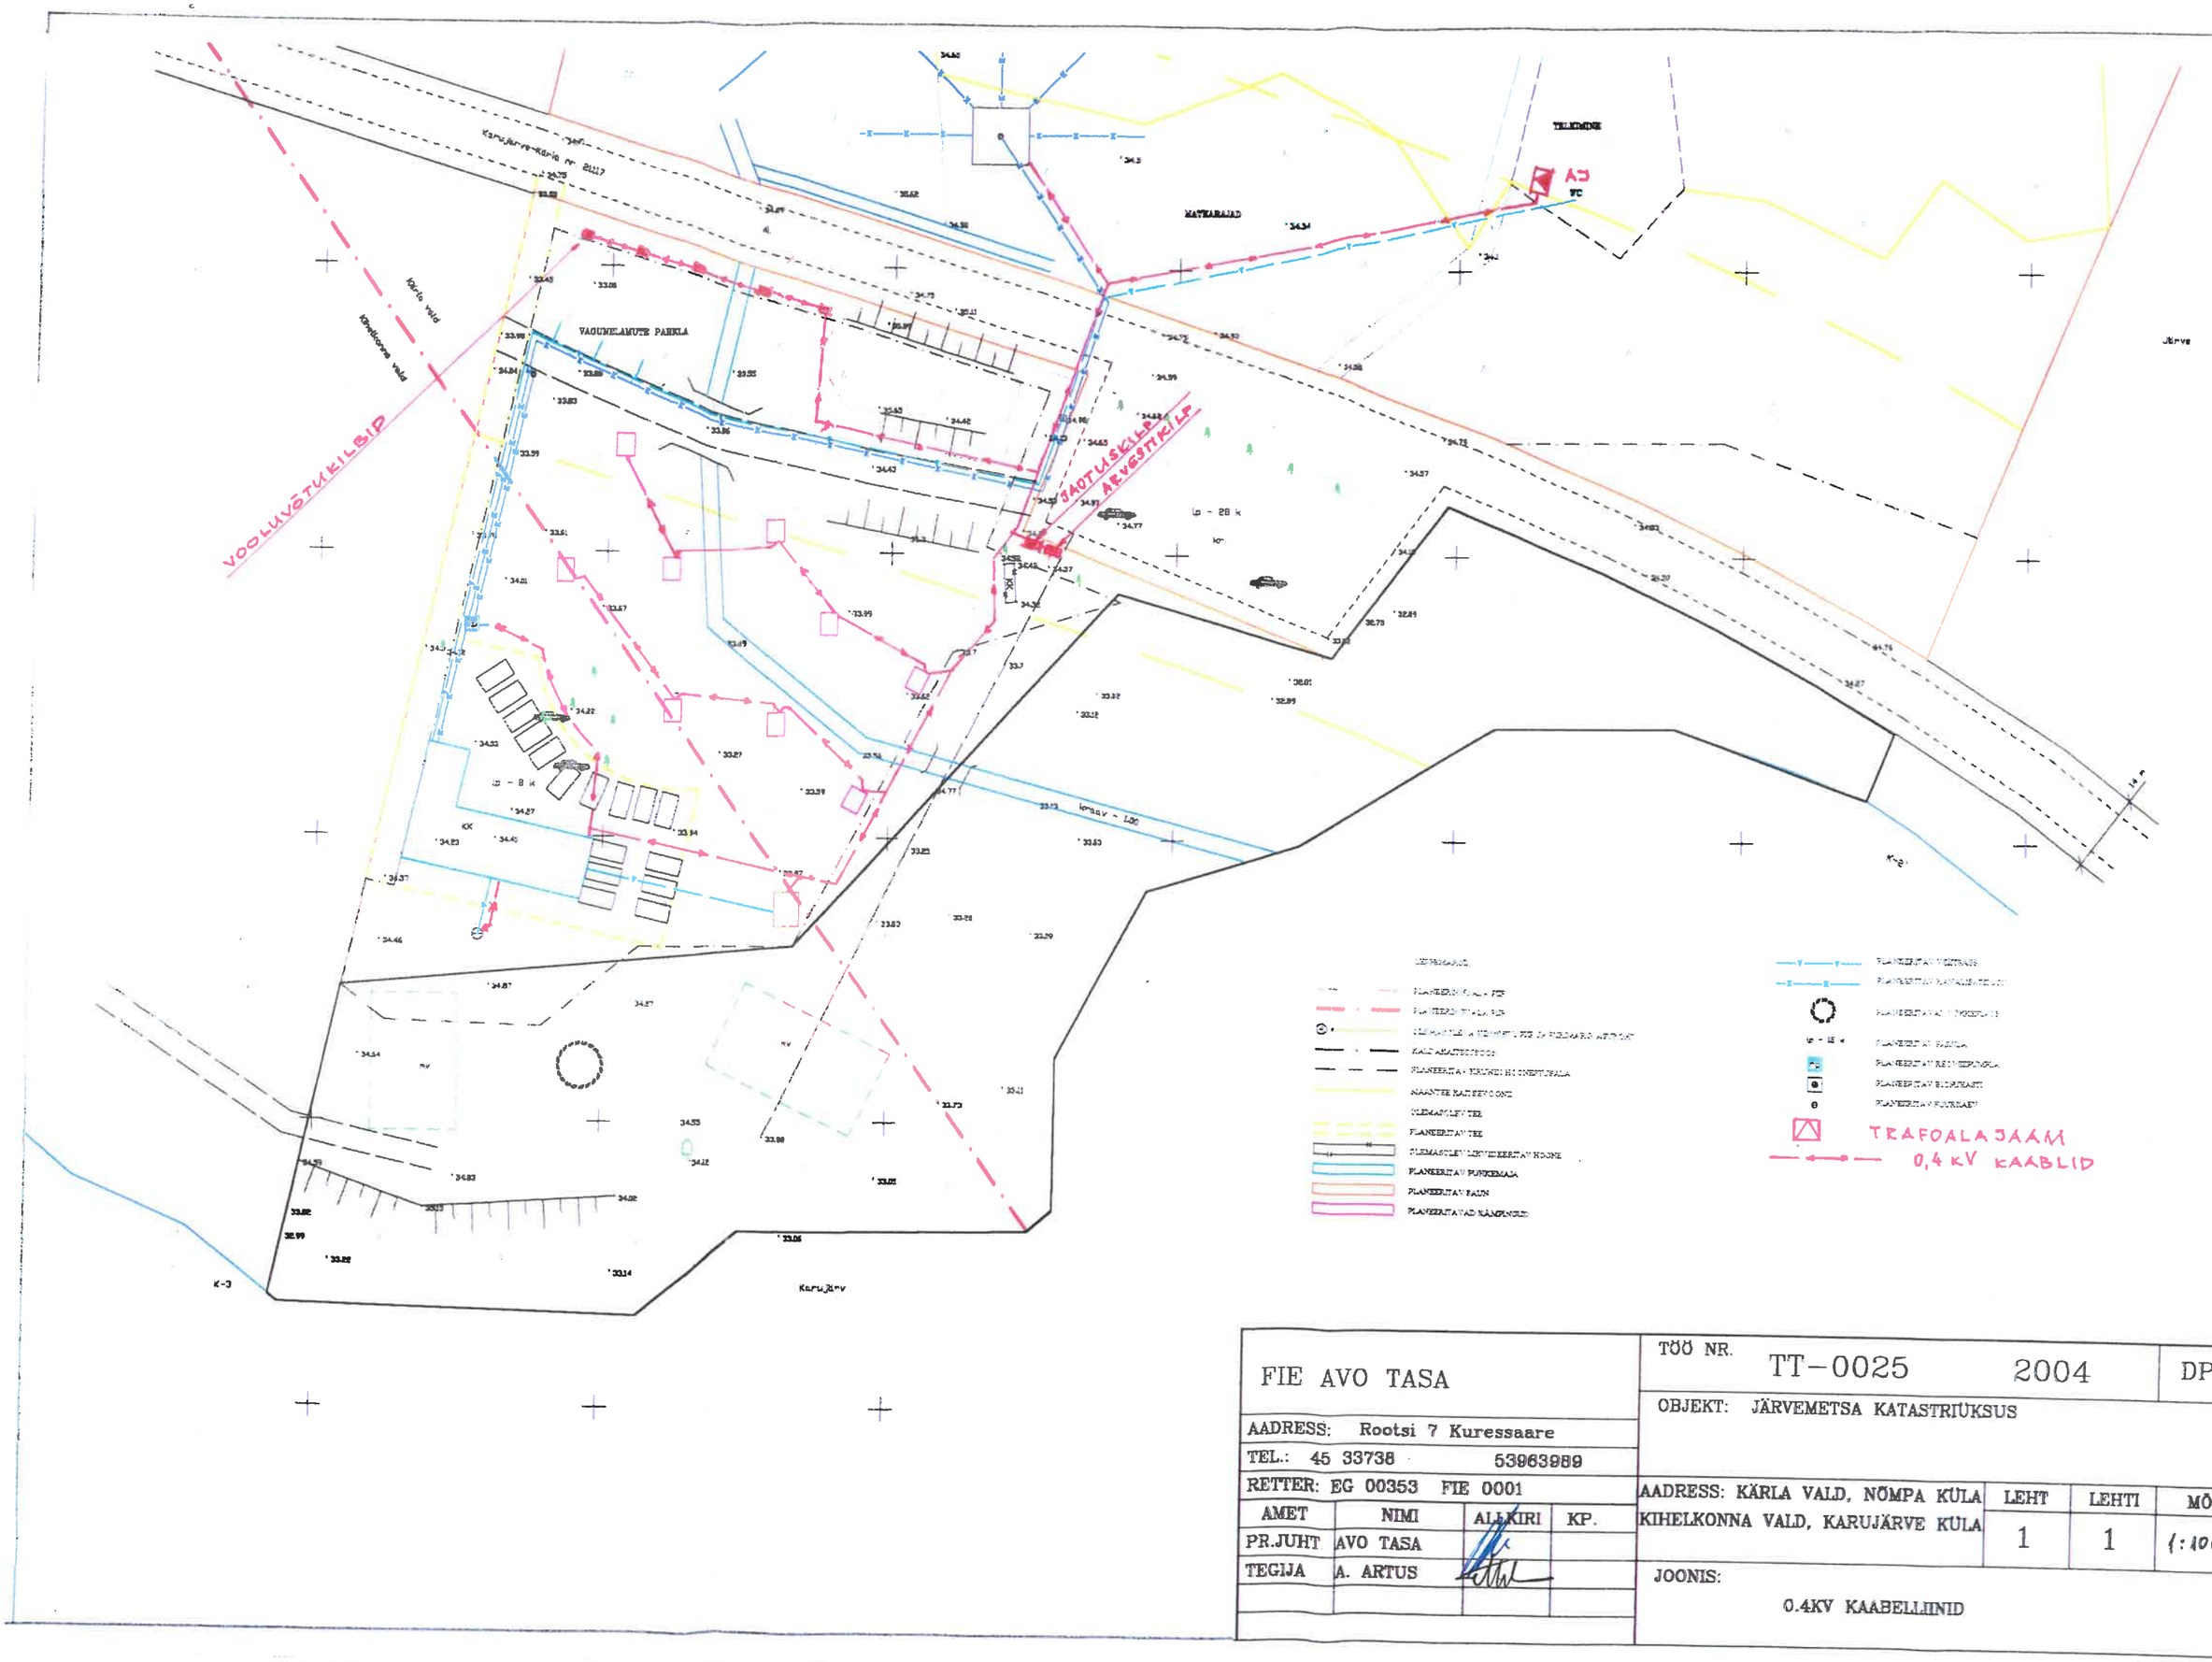

FIE AVO TASA			TÖÖ NR. TT-0025 2004 DP-5
AADRESS: Rootsi 7 Kuressaare			OBJEKT: JÄRVEMETSA KATASTRIÜKSUS
TEL.: 45 33738 53963989			
RETTER: EG 00353 FIE 0001			AADRESS: KÄRLA VALD, NÕMPA KÜLA, KIHELKONNA VALD, KARUJÄRVE KÜLA
AMET	NIMI	ALLKIRI KP.	LEHT 1 / LEHTI 1 / MÕÕT 1:1000
PR.JUHT	AVO TASA		JOONIS: 0.4KV KAABELLIINID
TEGIJA	A. ARTUS		