


| Pos. | Krundi nimetus | Maa kasutaja või maa omanik | Maakasutuse sihtotstarve | Krundi pindala ha |
|------|--------------------|-----------------------------|--------------------------|-------------------|
| 1 | Ojakalda | Valeri Gušca | Pereelamumaa-EP-100% | 0,71 |
| 2 | Ojaveeru | Valeri Gušca | Pereelamumaa-EP-100% | 0,40 |
| 3 | Tammistu | Valeri Gušca | Ärimaa-Ä-100% | 7,10 |
| 4 | Tammistu kraaviäär | Valeri Gušca | Maatulundusmaa-M-100% | 4,50 |

TAMMISTU MAAÜKSUSE
DETAILPLANEERING.
PÕHIJONIS, M 1:1000
KOOVI KÜLA, LÜMANDA VALD,
SAAREMAA

- Hotell 80 kohale (kahe korruseline).
- Konverentsi keskus. (100 ja 40 kohaga saalid).
- Basseini-sauna kompleks.
- Restorani kompleks. 80+40 kohta veini-, õlle-, viski baarid jne.
- Garaaž- majandushoone laod, kompleksi personal jne.
- 4- kohaline majutus 6tk.
- 6- kohaline majutus 4tk
- 10- kohaline majutushoone.
- 16- kohaline majutushoone.
- Abihoone (tennis, minigolf, pallimängud).
- Pallimänguväljak
- Mini- golf.
- Tennise väljakud.
- Mängud-lõbustused talvel liuväli.
- Parkla 50 kohta.
- Mänguväljak
- Eramu 2 tk Landhaus või Elvi tüüpi.
- Tiik.

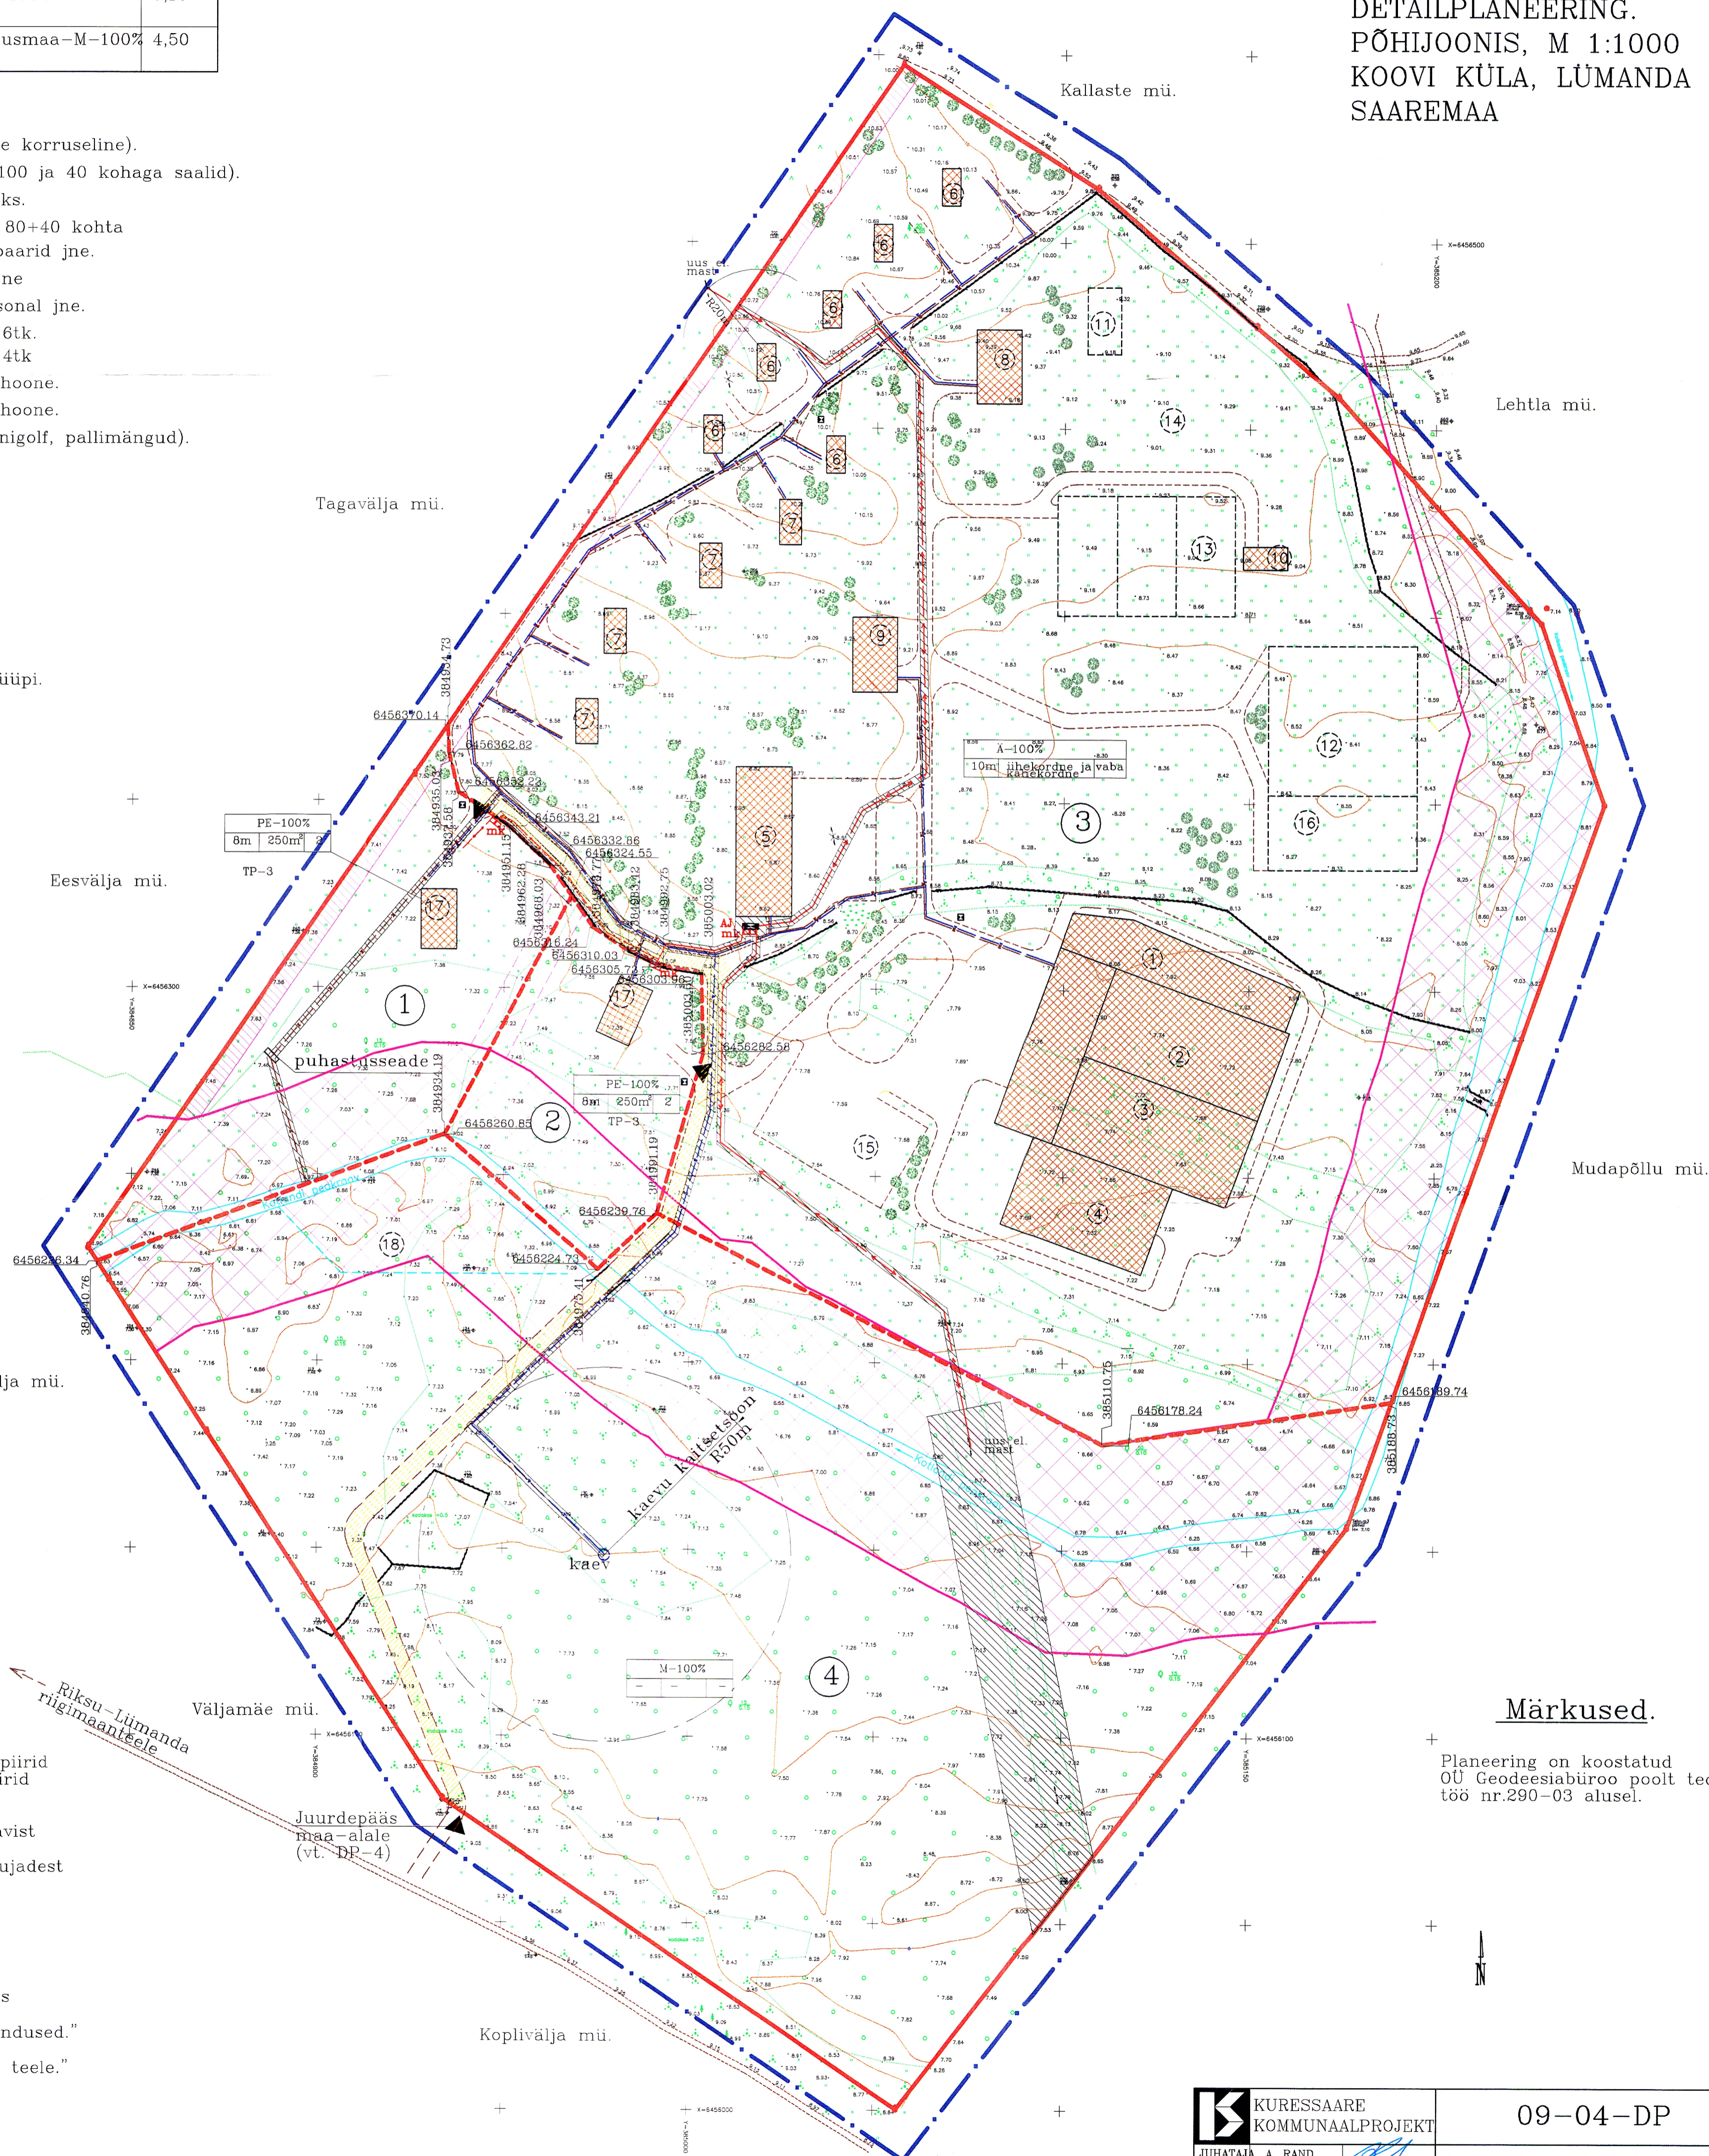

Tingmärgid.

- planeeritava ala piir
- olemasoleva kinnistu piirid
- planeeritud krundi piirid
- ehituskeeluala piir
- ehituskeeluala, 25m Kotlandi peakraavist
- ehituspiiranguga ala, tulenevalt tuletõrje kujudest
- madalpingekaabel
- 10kV kaabelliin
- elektrimõõtekapp
- ehitusõiguse tabel
- prügikast
- planeeritud juurdepääs
- Ehitusseaduse §14 "Tehnõvõrgud ja kitsendused."
- AÕS §156 "Juurdepääs avalikult kasutatavale teele."
- planeeritud alajaam
- veitrass
- kanalisatsioonitrass

Märkused.

Planeering on koostatud OÜ Geodeesibüroo poolt teostatud töö nr.290-03 alusel.

| | | | |
|-----------------------------|--------------------|---|-----------------------|
| KURESSAARE KOMMUNAALPROJEKT | | 09-04-DP | 3 |
| JUHATAJA A. RAND | KOOSTAS K. KEEL | Tellija: Lümanda Vallavalitsus | |
| | | Saare maakond, Lümanda vald, Koovi küla, Tammistu maaüksuse detailplaneering. | |
| A | 34226/1 | 29.06.05 | Planeeringu lahendus. |
| I | 2046 | 29.06.05 | 1:1000 |