


LÜMANDA VALD, KARALA KÜLA,
SÄÄRE MAAÜKSUSE
DETAILPLANEERING.
PÕHIJOOIS, M 1:1000

Pos.	Krundi nimetus	Maa omanik või hoon. õig. omanik	Krundi pindala	Krundi kasutuse sihtotstarve (sõnadega)	Katastri sihtotstarve (sõnadega)
1	Sääre 1	Harrisson Invest OÜ	0,87ha	Pereelamumaa-EP-100%	Elamumaa-E-100%
2	Sääre 2	Harrisson Invest OÜ	0,95ha	Pereelamumaa-EP-100%	Elamumaa-E-100%
3	Sääre 3	Harrisson Invest OÜ	1,08ha	Pereelamumaa-EP-100%	Elamumaa-E-100%
4	Sääre 4	Harrisson Invest OÜ	0,24ha	Pereelamumaa-EP-100%	Elamumaa-E-100%
5	Sääre 5	Harrisson Invest OÜ	0,50ha	Pereelamumaa-EP-100%	Elamumaa-E-100%
6	Sääre 6	Harrisson Invest OÜ	0,75ha	Pereelamumaa-EP-100%	Elamumaa-E-100%
7	Sääre 7	Harrisson Invest OÜ	0,64ha	Pereelamumaa-EP-100%	Elamumaa-E-100%
8	Sääre 8	Harrisson Invest OÜ	1,14ha	Pereelamumaa-EP-100%	Elamumaa-E-100%
9	Sääre 9	Harrisson Invest OÜ	0,81ha	Pereelamumaa-EP-100%	Elamumaa-E-100%
10	Sääre 10	Harrisson Invest OÜ	43,61ha	Looduslik haljasmaa-HL-100%	Maatulundusmaa-M-100%

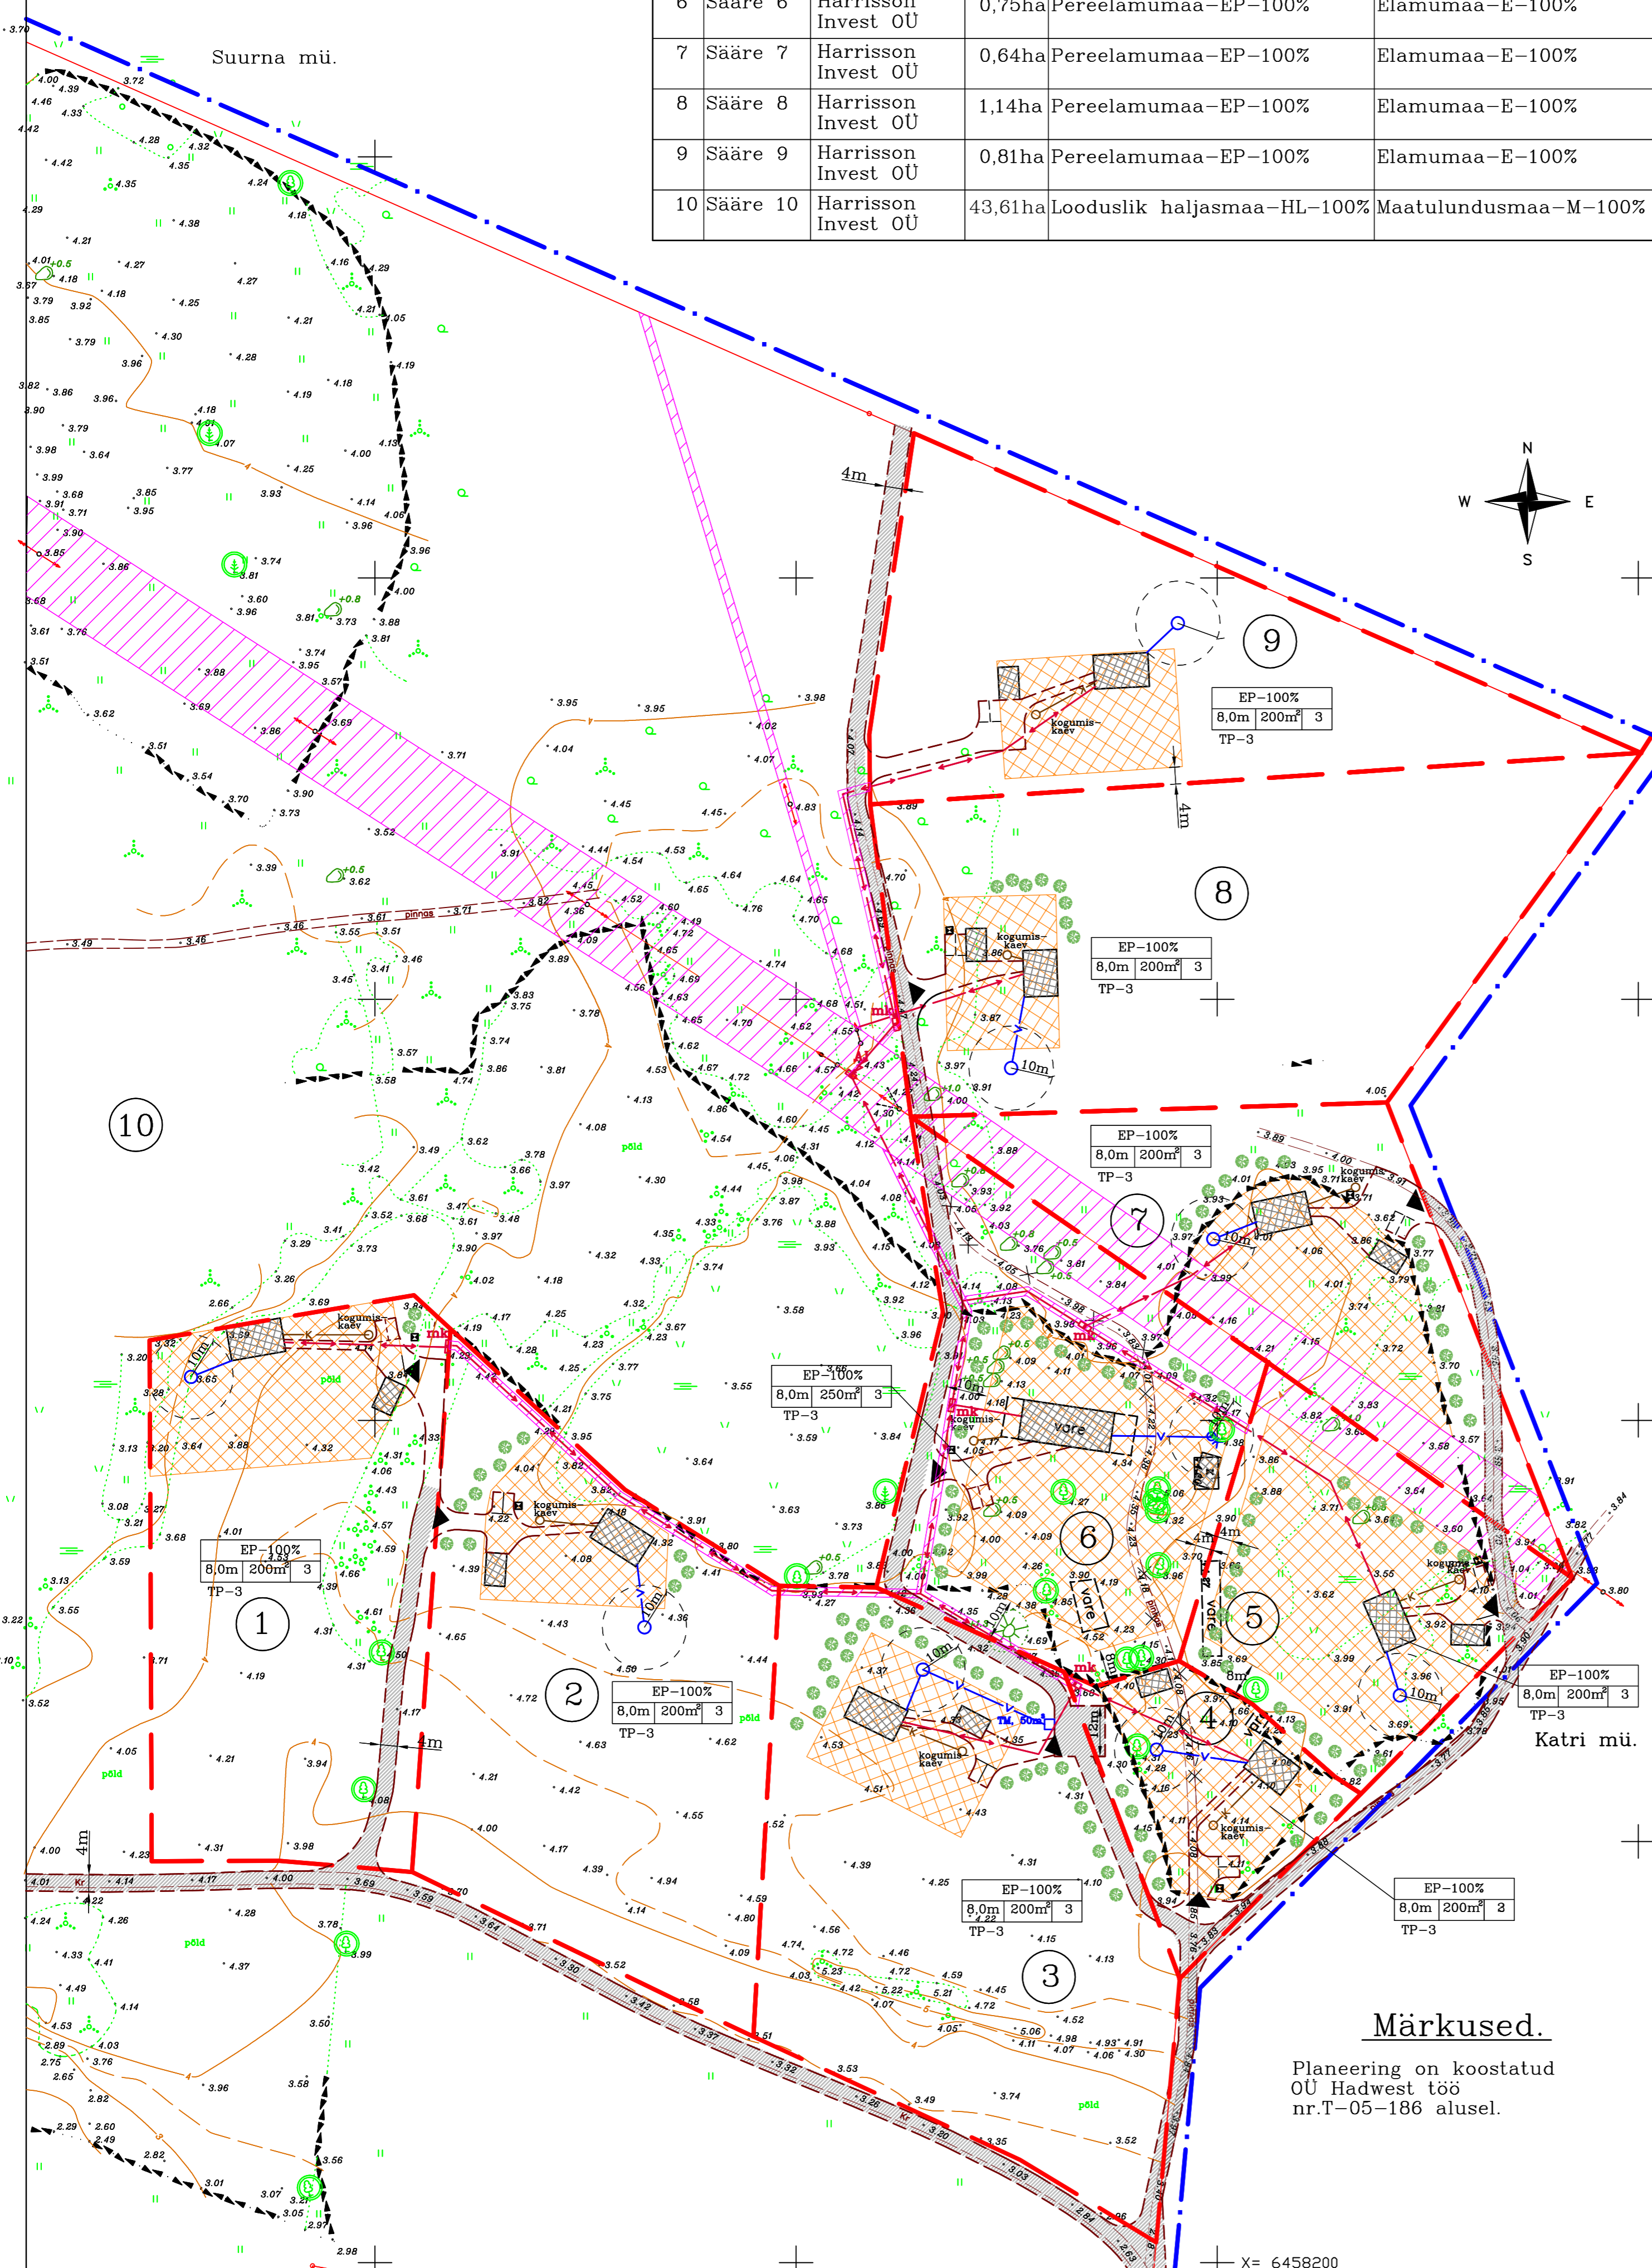

Märkused.

Planeering on koostatud OÜ Hadwest töö nr.T-05-186 alusel.

- planeeritava maa-ala piir
- olemasolevate kinnistute piirid
- planeeritavad krundi piirid
- ol. olev kõrgepinge õhuliin
- ol. olev madalpinge õhuliin
- ehituskeeluvööndi piir
- ehituskeeluvöönd, 200m Läänemerest
- veekaitsevöönd, 20m teed
- Ehituseaduse §14 "Tehnovõrgud ja rajatised"
- planeeritud tinglik hoone
- planeeritav ehitusala
- ehitusõiguse tabel
- planeeritav madalpingekaabel
- planeeritav elektrimõõtekapp
- AÕS §156 "Juurdepääs avalikult kasutatavalt teele"

- planeeritavad tinglikud puud
- säilitatavad puud
- tule tõrje veemahuti, 50m³
- prügist
- autoga juurdepääs

KURUSSAARE KOMMUNAALPROJEKT		134-05-DP	4
Juhataja	Ants Rand	Tellijä: Lümända Vallavalitsus	
Koostas	Kai Keel	Lümända vald, Karala küla, Sääre maaüksuse detailplaneering.	
A	34356/1	07.12.07	Põhijoois.
I	4792	07.12.07	1:1000

X = 6458200
Y = 3793000