


PLANEERIMISJONIS

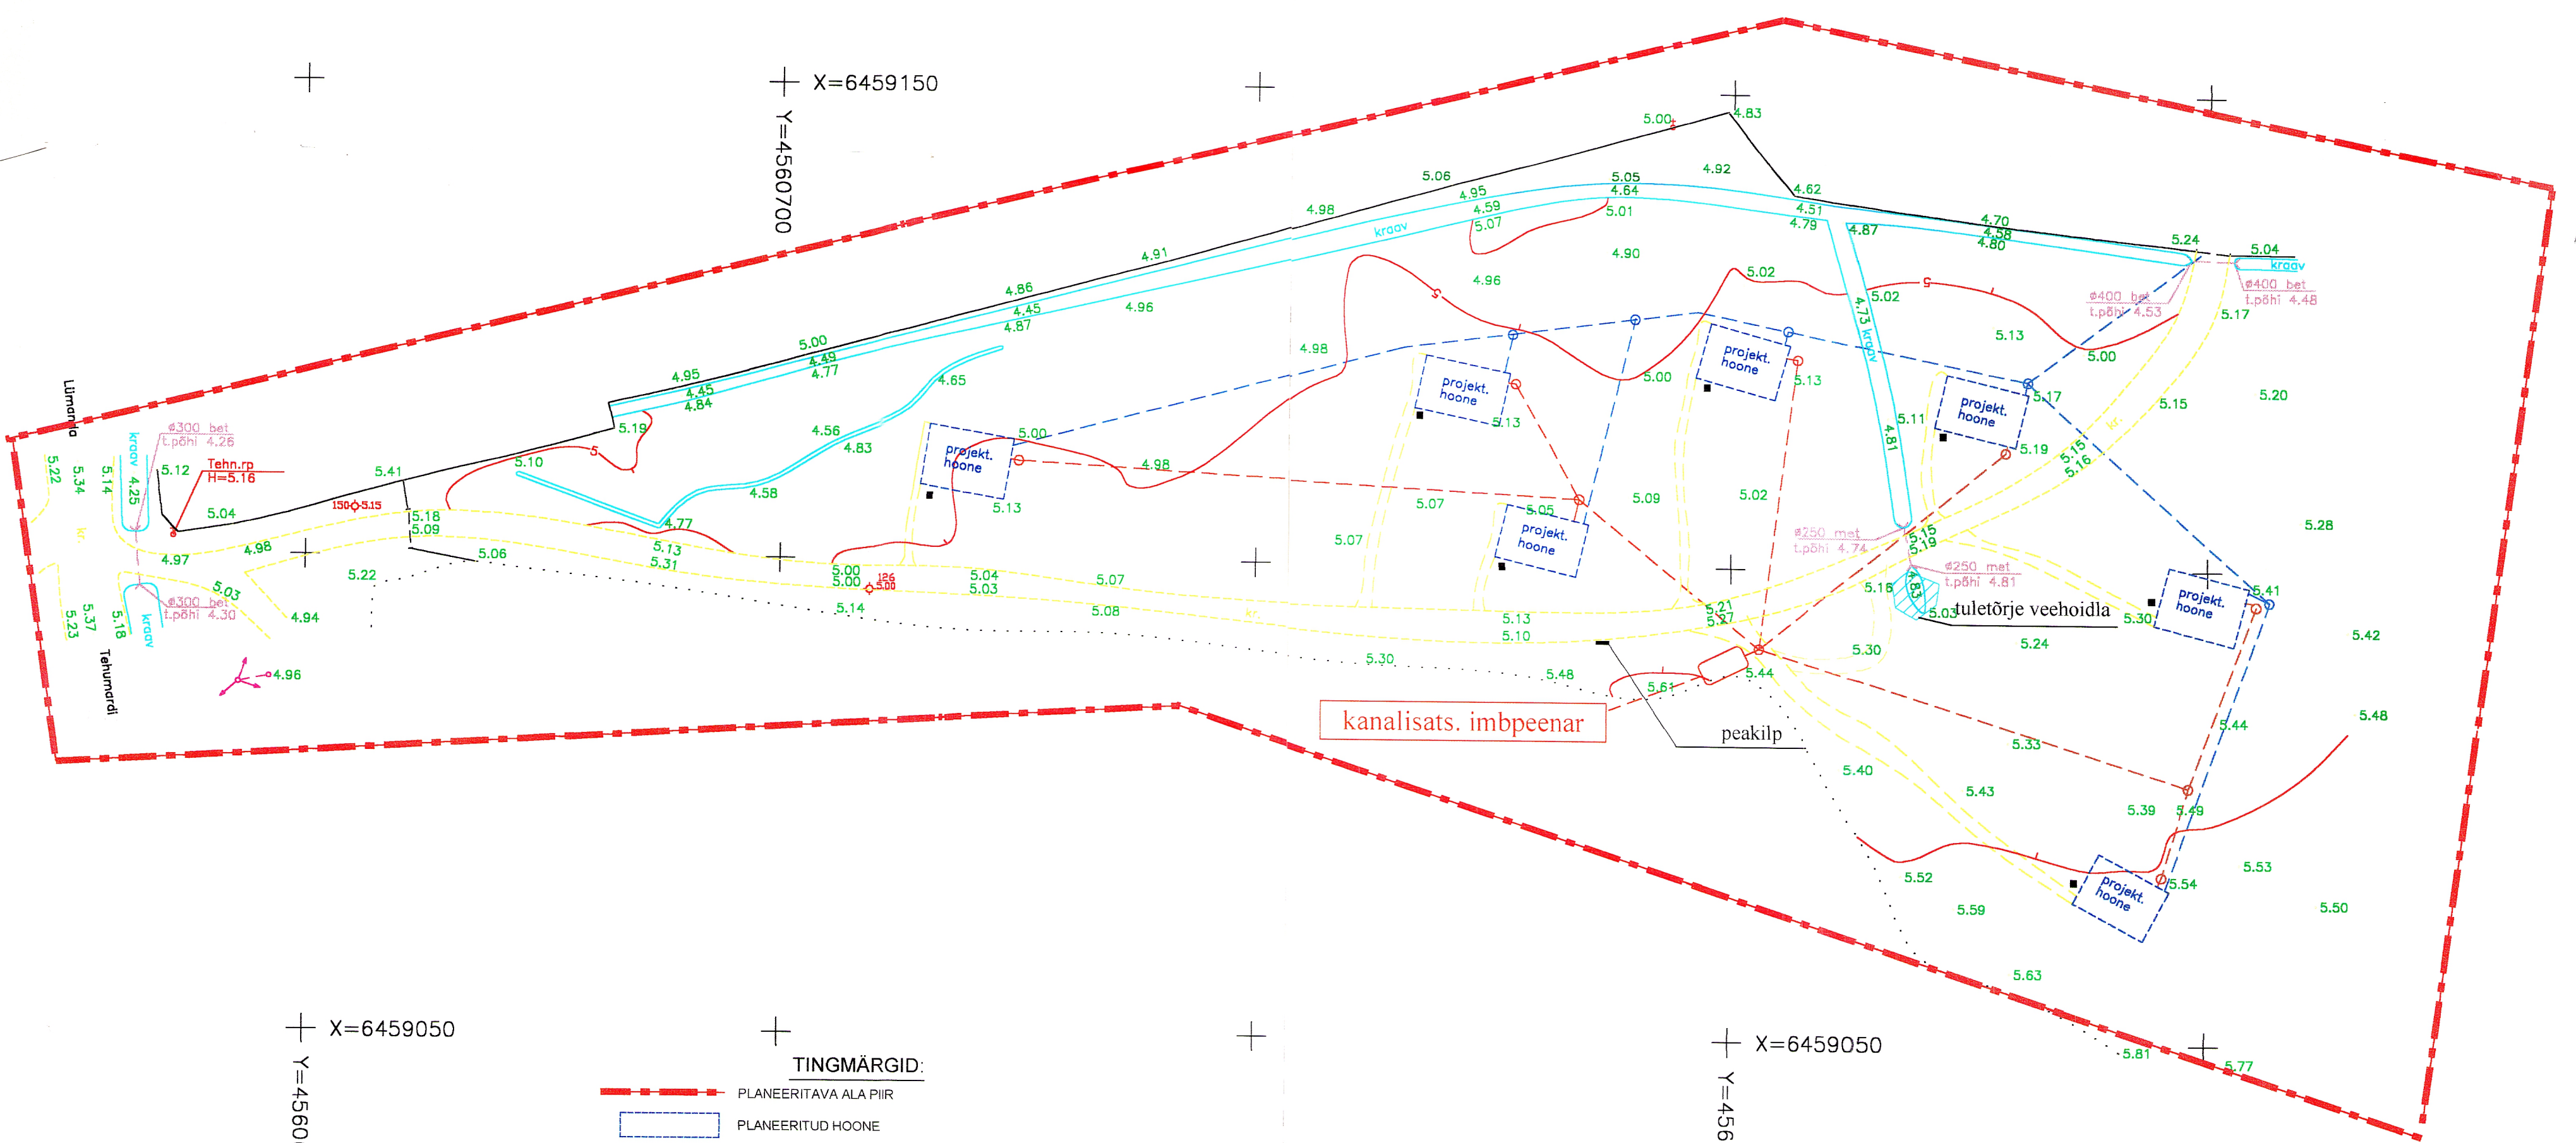

X=6459150
Y=4560700

X=6459050
Y=4560650

X=6459050
Y=4560800

TINGMÄRGID:

- PLANEERITAVA ALA PIIR
- PLANEERITUD HOONE
- PLANEERITAV JUURDEPÄÄS
- K— PLANEER. KANALISATSIOONITRASS
- V— PLANEER. VEETRASS
- PLANEER. SEPTIK
- > PLANEER. MADALPINGE KAABEL
- OL.OL. KIVIAED
- OL.OL. PUITAED
- PAIGALDAT. PRÜGIKASTID

Objekt. KIVI PUHKEKÜLA Kivi küla Lümanda v. Saare mk	Joonis PLANEERIMISJONIS		Mõõt 1: 500	Stadium detailplaneering	Töö nr. 16-2001
	Projekteerija Vastutav arhitekt	Ljudmilla Paasma Terje Truuma	 		Kuupäev august 2001
 LITSENTS EE-8170 Torini 7-3 Kuresaare Tel. 051 62088, fax 56457	Vastutav insener Tellija	Raivo Kaseorg Olev Kuivjõgi			DP-2