


HOONESTUSNUMBRID

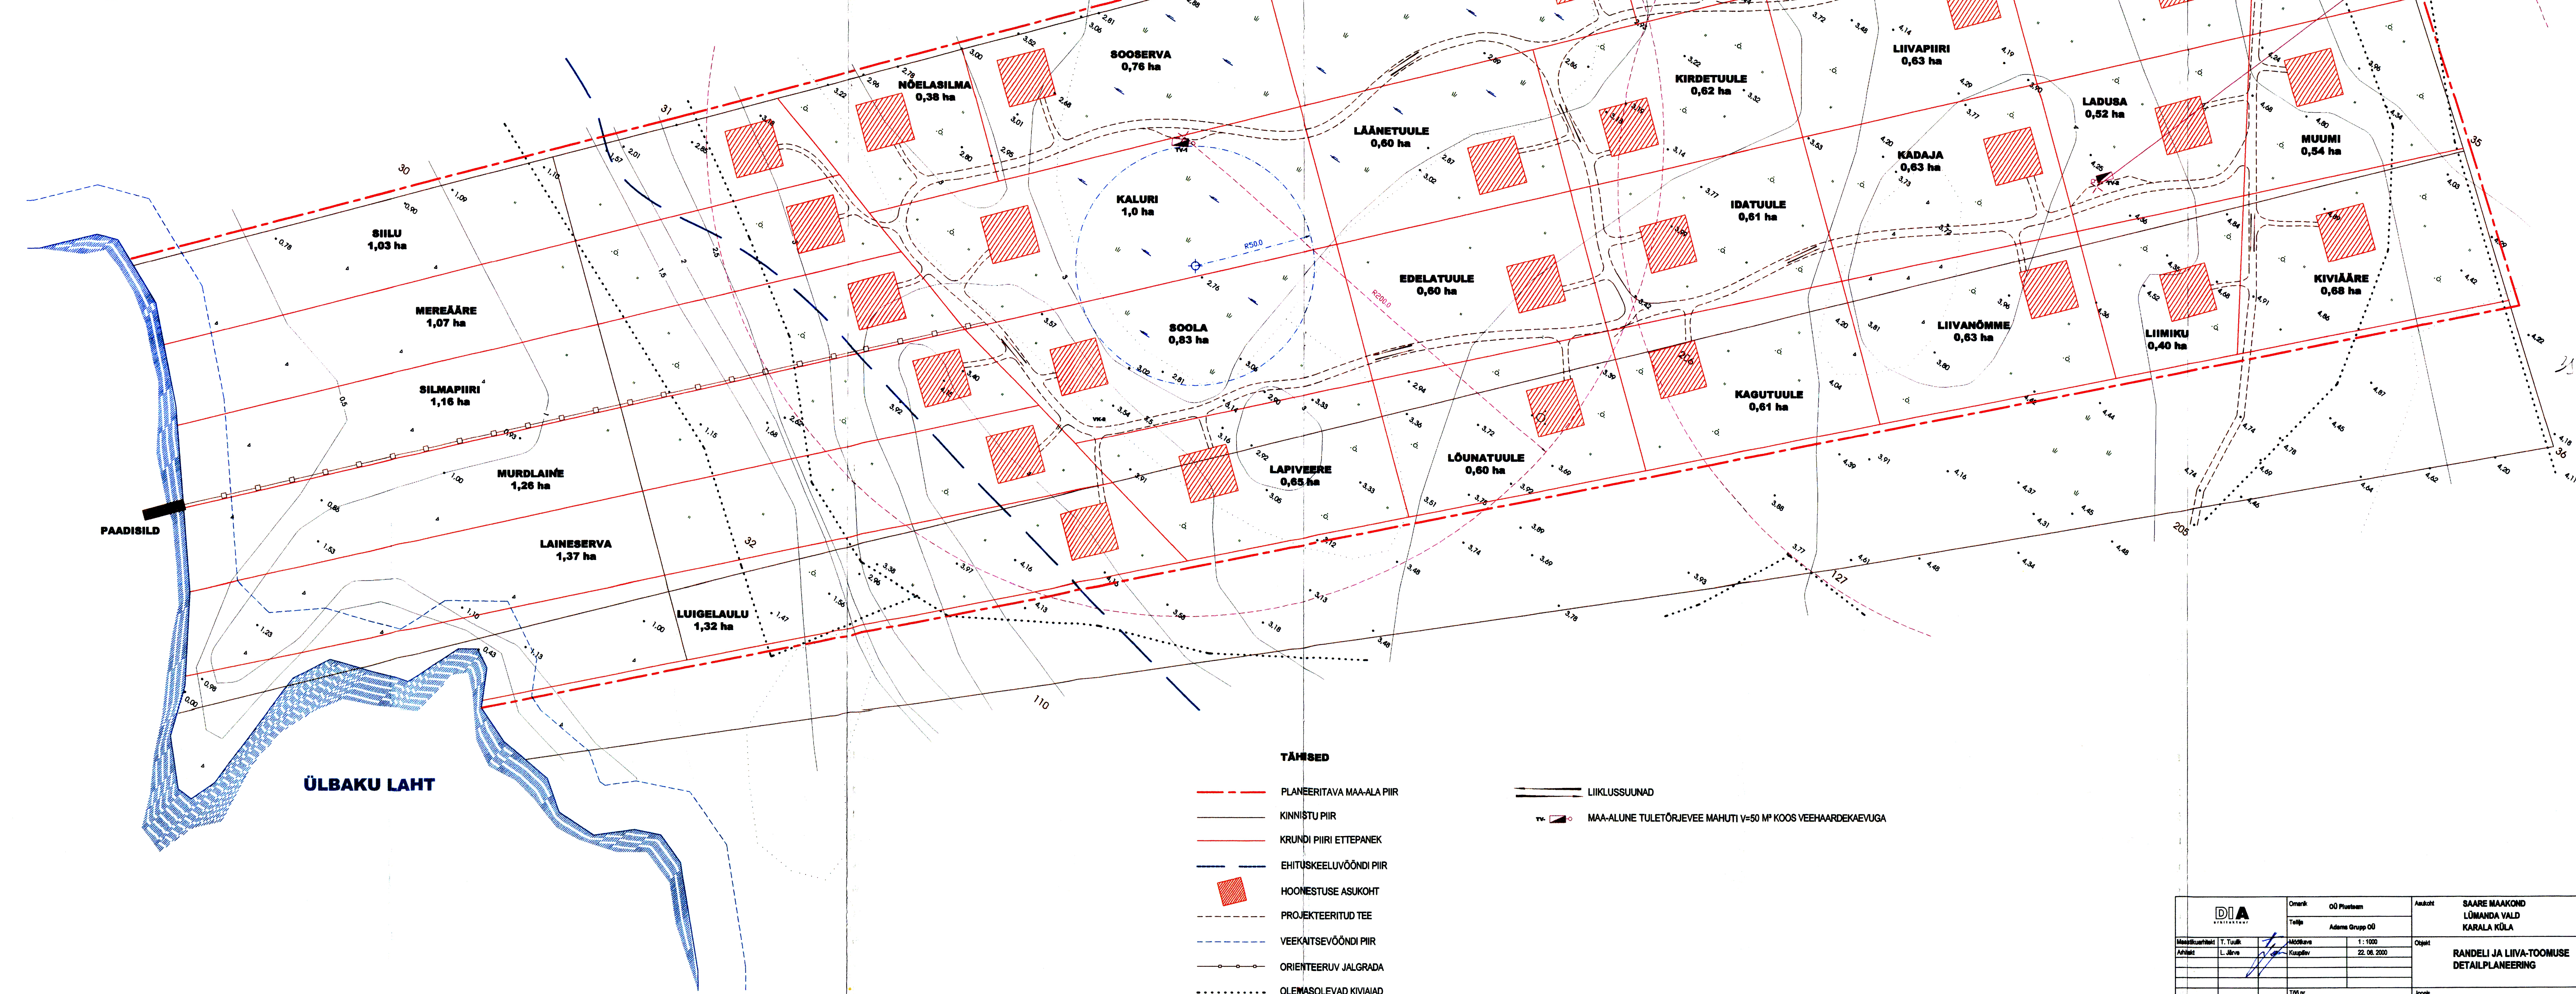

TÄHISED

- PLANEERITAVA MAA-ALA PIIR
- KINNISTU PIIR
- KRUNDI PIIRI ETTEPANEK
- EHTUSKEELUVÕONDI PIIR
- HOONESTUSE ASUKOHT
- PROJEKTEERITUD TEE
- VEKAITSEVÕONDI PIIR
- ORIENTEERUV JALGRADA
- OLEMASOLEVAD KIVIAIAD
- LIIKLUSSUUNAD
- MAA-ALUNE TULETÕRJEVEE MAHUTI V=50 M³ KOOS VEEHAARDEKAEVAGA

	Töö nr.	0000402	Joonis HOONESTUSKAVA KOOS LIIKLUSKEEMGA
			Leht 5
			Leht 7