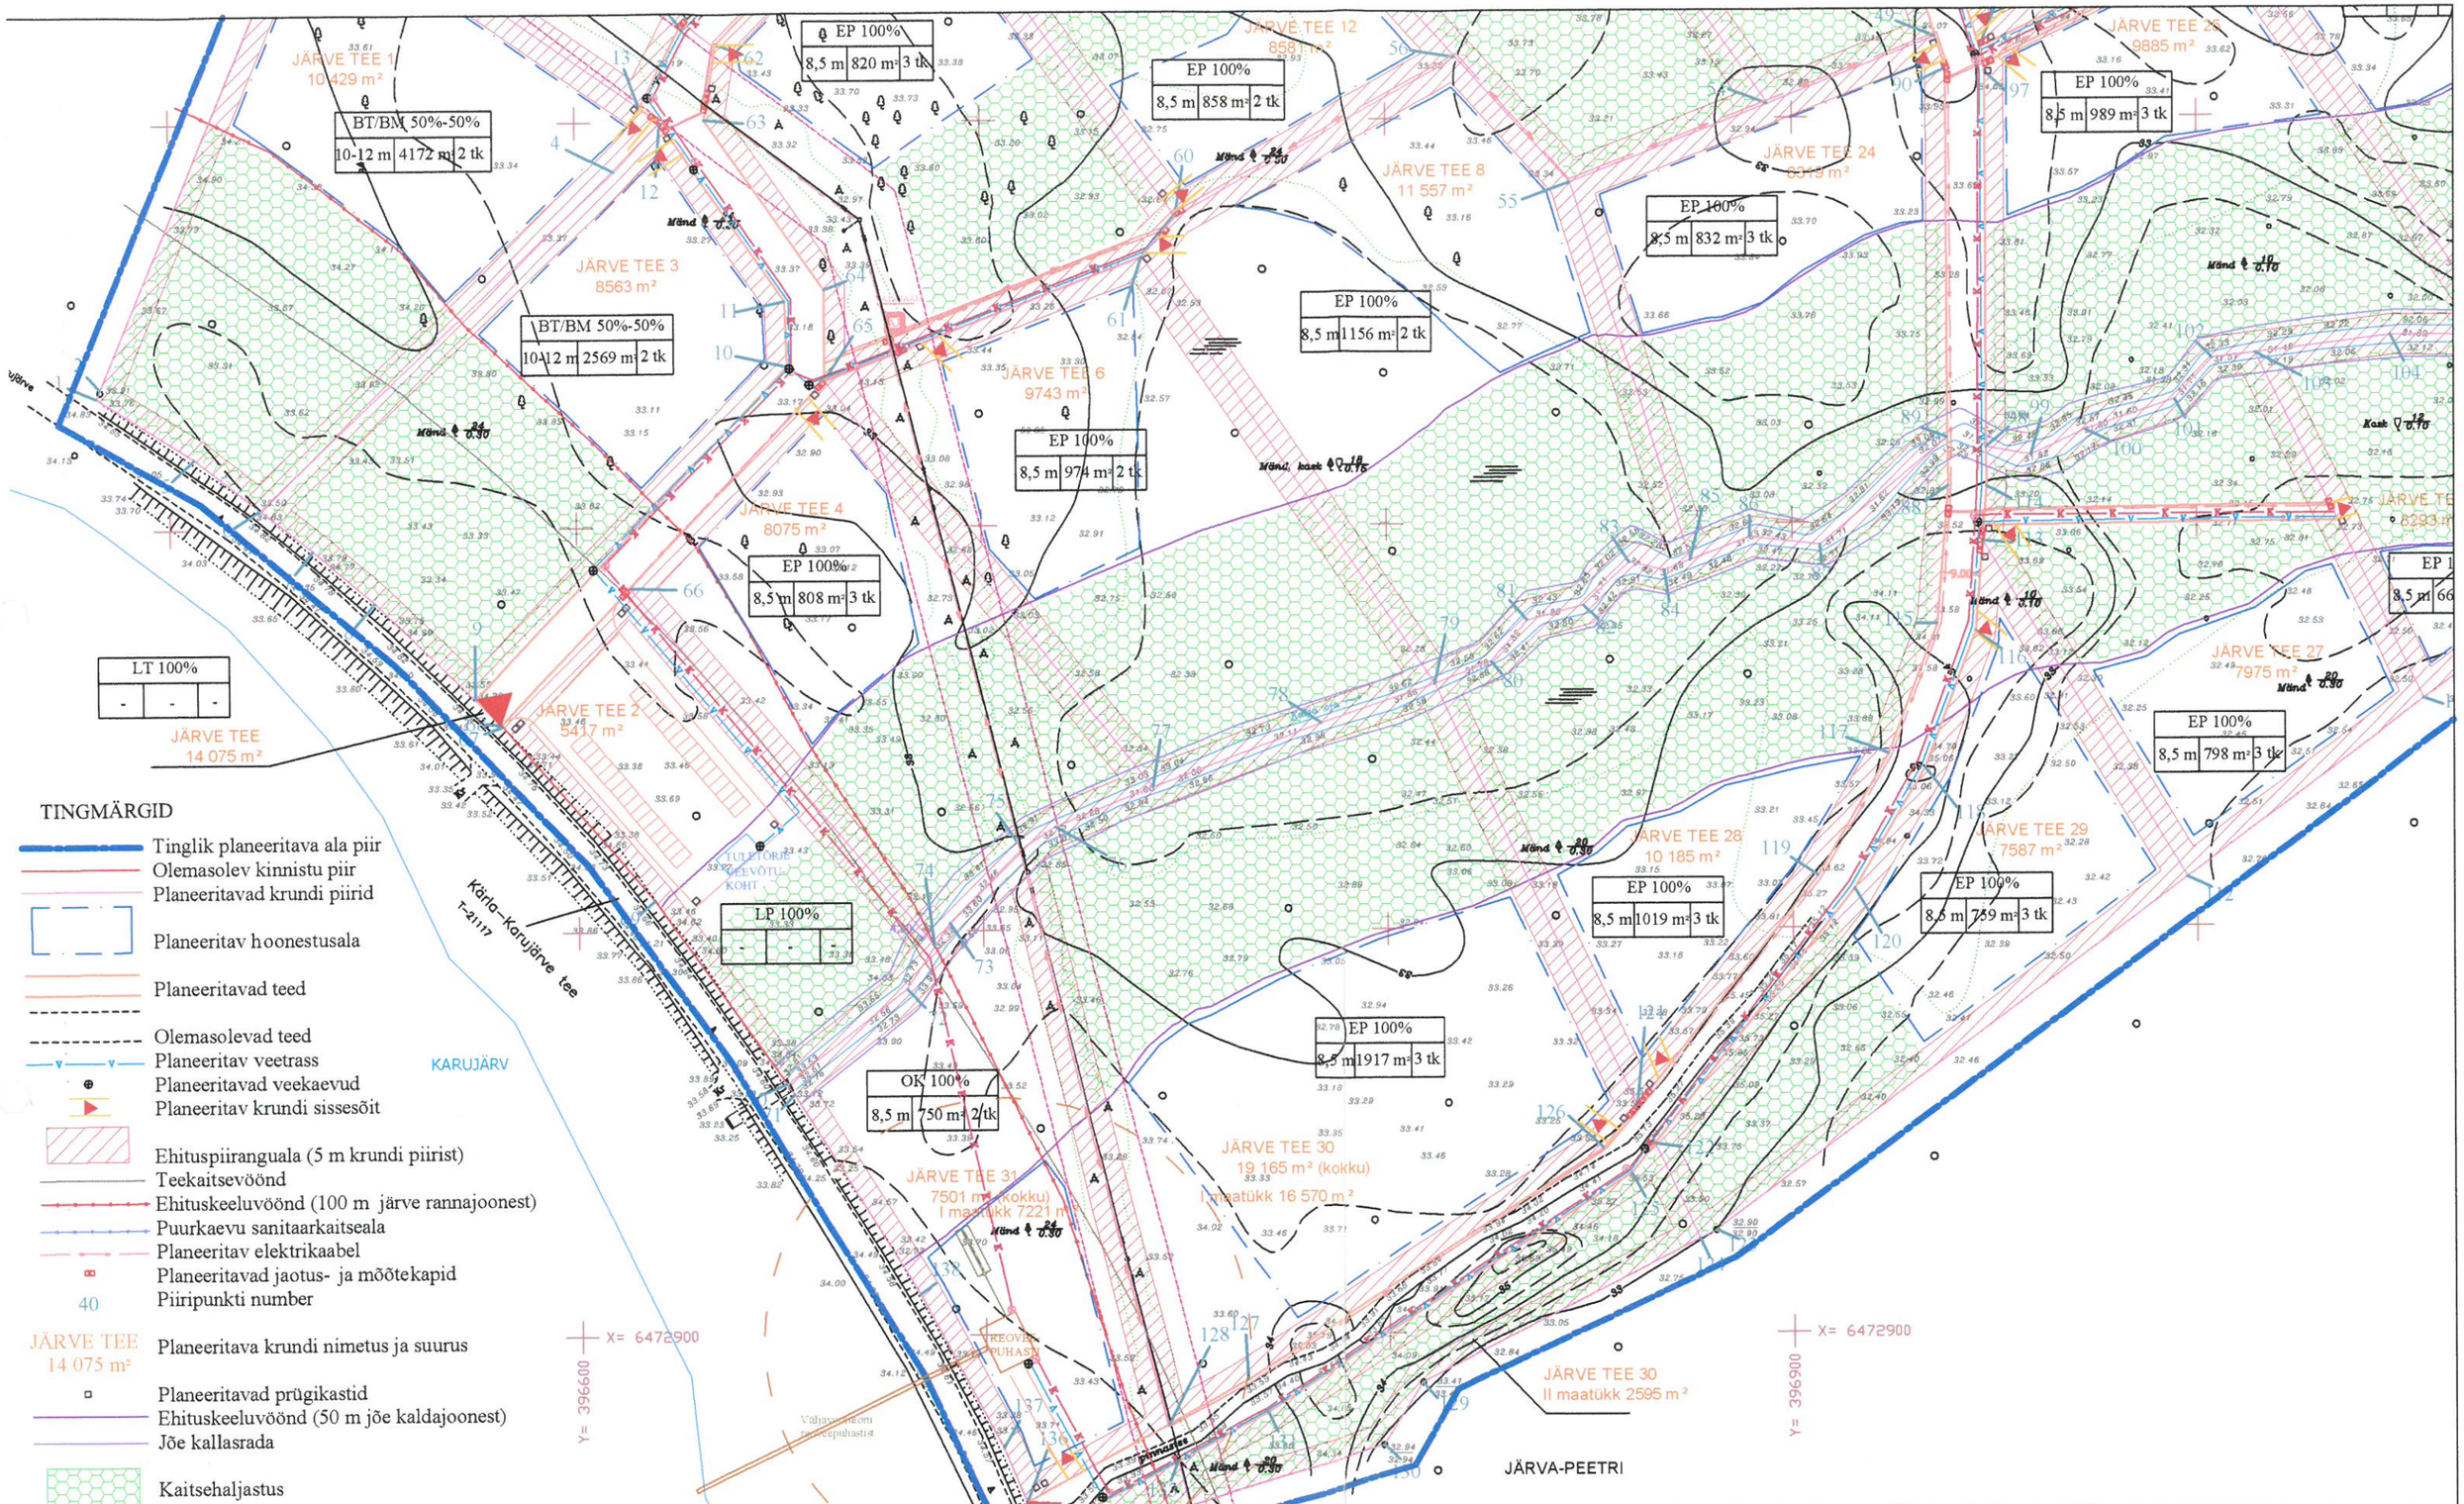

TINGMÄRGID

- Tinglik planeeritava ala piir
- Olemasolev kinnistu piir
- Planeeritavad krundi piirid
- Planeeritav hoonestusala
- Planeeritavad teed
- Olemasolevad teed
- Planeeritav veetrass
- Planeeritavad veekaevud
- Planeeritav krundi sissesõit
- Ehituspiiranguala (5 m krundi piirist)
- Teekaitsevöönd
- Ehituskeeluvöönd (100 m järve rannajoonest)
- Puurkaevu sanitaarkaitseala
- Planeeritav elektrikaabel
- Planeeritavad jaotus- ja mõõtekapid
- 40 Piiripunkti number
- JÄRVE TEE 14 075 m² Planeeritava krundi nimetus ja suurus
- Planeeritavad prügikastid
- Ehituskeeluvöönd (50 m jõe kaldajoonest)
- Jõe kallasrada
- Kaitsehaljastus
- Mahasõit riigimaanteelt
- Imbsüsteem
- Reoveepuhasti kuja
- Planeeritav kanalisatsioonitrass
- Alajaama orienteeruv asukoht

Objekt: JÄRVE M/Ü Nõmpa küla, Kärla vald	Joonis PLANEERIMIS-JOONIS	Mõõt 1: 1500	Staadium DETAILPLANEERING	Töö nr 14-2004
Ösel Plan RETTER EP 10314484 Torni 7-3 Kuressaare Tel 5162088, fax 56458	Projekteerija	Merit Kindsigo		Kuupäev juuli 2004
	Vastutav arhitekt	Terje Truumaa		
	Vastutav insener	Raivo Kaseorg		DP-2
	Tellija	Kärla Vallavalitsus		