


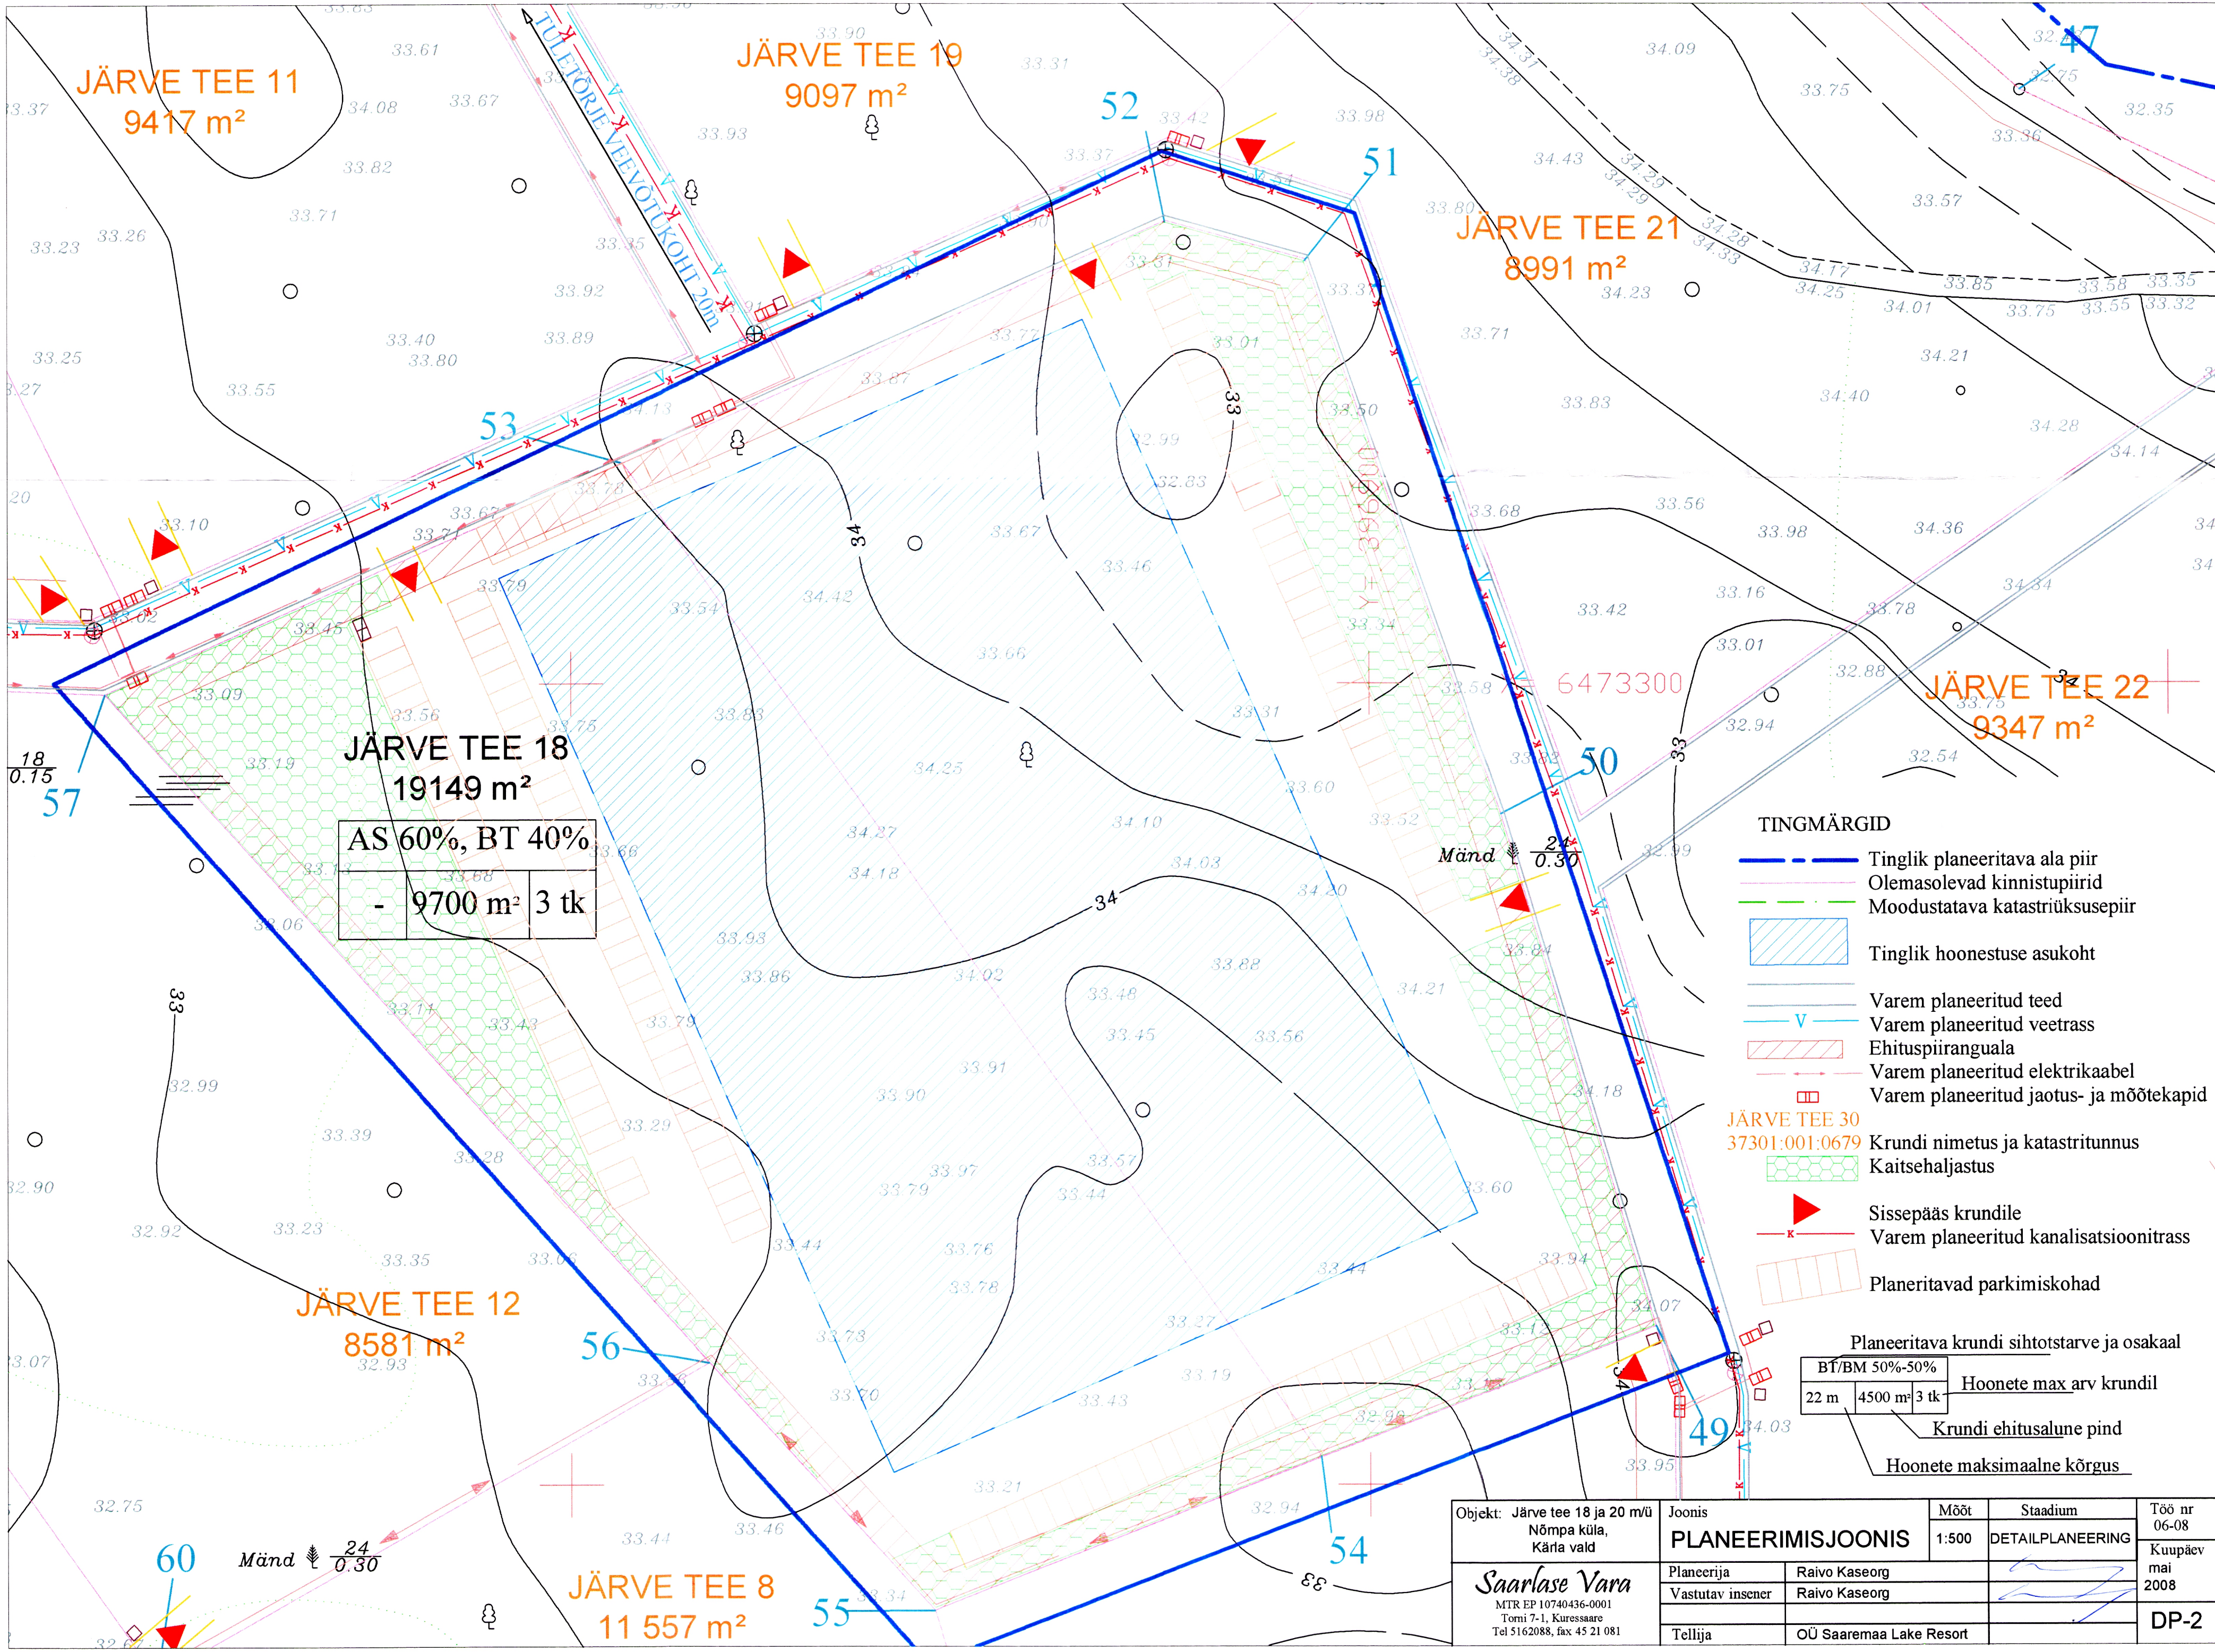

- TINGMÄRGID**
- Tinglik planeeritava ala piir
 - Olemasolevad kinnistupiirid
 - Moodustatava katastriüksusepiir
 - Tinglik hoonestuse asukoht
 - Varem planeeritud teed
 - Varem planeeritud veetrass
 - Ehituspiiranguala
 - Varem planeeritud elektrikaabel
 - Varem planeeritud jaotus- ja mõõtekapid
 - JÄRVE TEE 30
37301:001:0679 Krundi nimetus ja katastritunnus
 - Kaitsehaljastus
 - Sissepääs krundile
 - Varem planeeritud kanalisatsioonitrass
 - Planeeritavad parkimiskohad

Planeeritava krundi sihtotstarve ja osakaal

BT/BM 50%-50%	Hoonete max arv krundil
22 m 4500 m² 3 tk	
Krundi ehitusalune pind	
Hoonete maksimaalne kõrgus	

Objekt: Järve tee 18 ja 20 m/ü Nõmpa küla, Kärta vald	Joonis		Mõõt	Stadium	Töö nr 06-08
	PLANEERIMISJONIS		1:500	DETAILPLANEERING	Kuupäev mai 2008
	Planeerija	Raivo Kaseorg			
	Vastutav insener	Raivo Kaseorg			
Saarlase Vara MTR EP 10740436-0001 Torni 7-1, Kuressaare Tel 5162088, fax 45 21 081	Tellija		OÜ Saaremaa Lake Resort		DP-2