
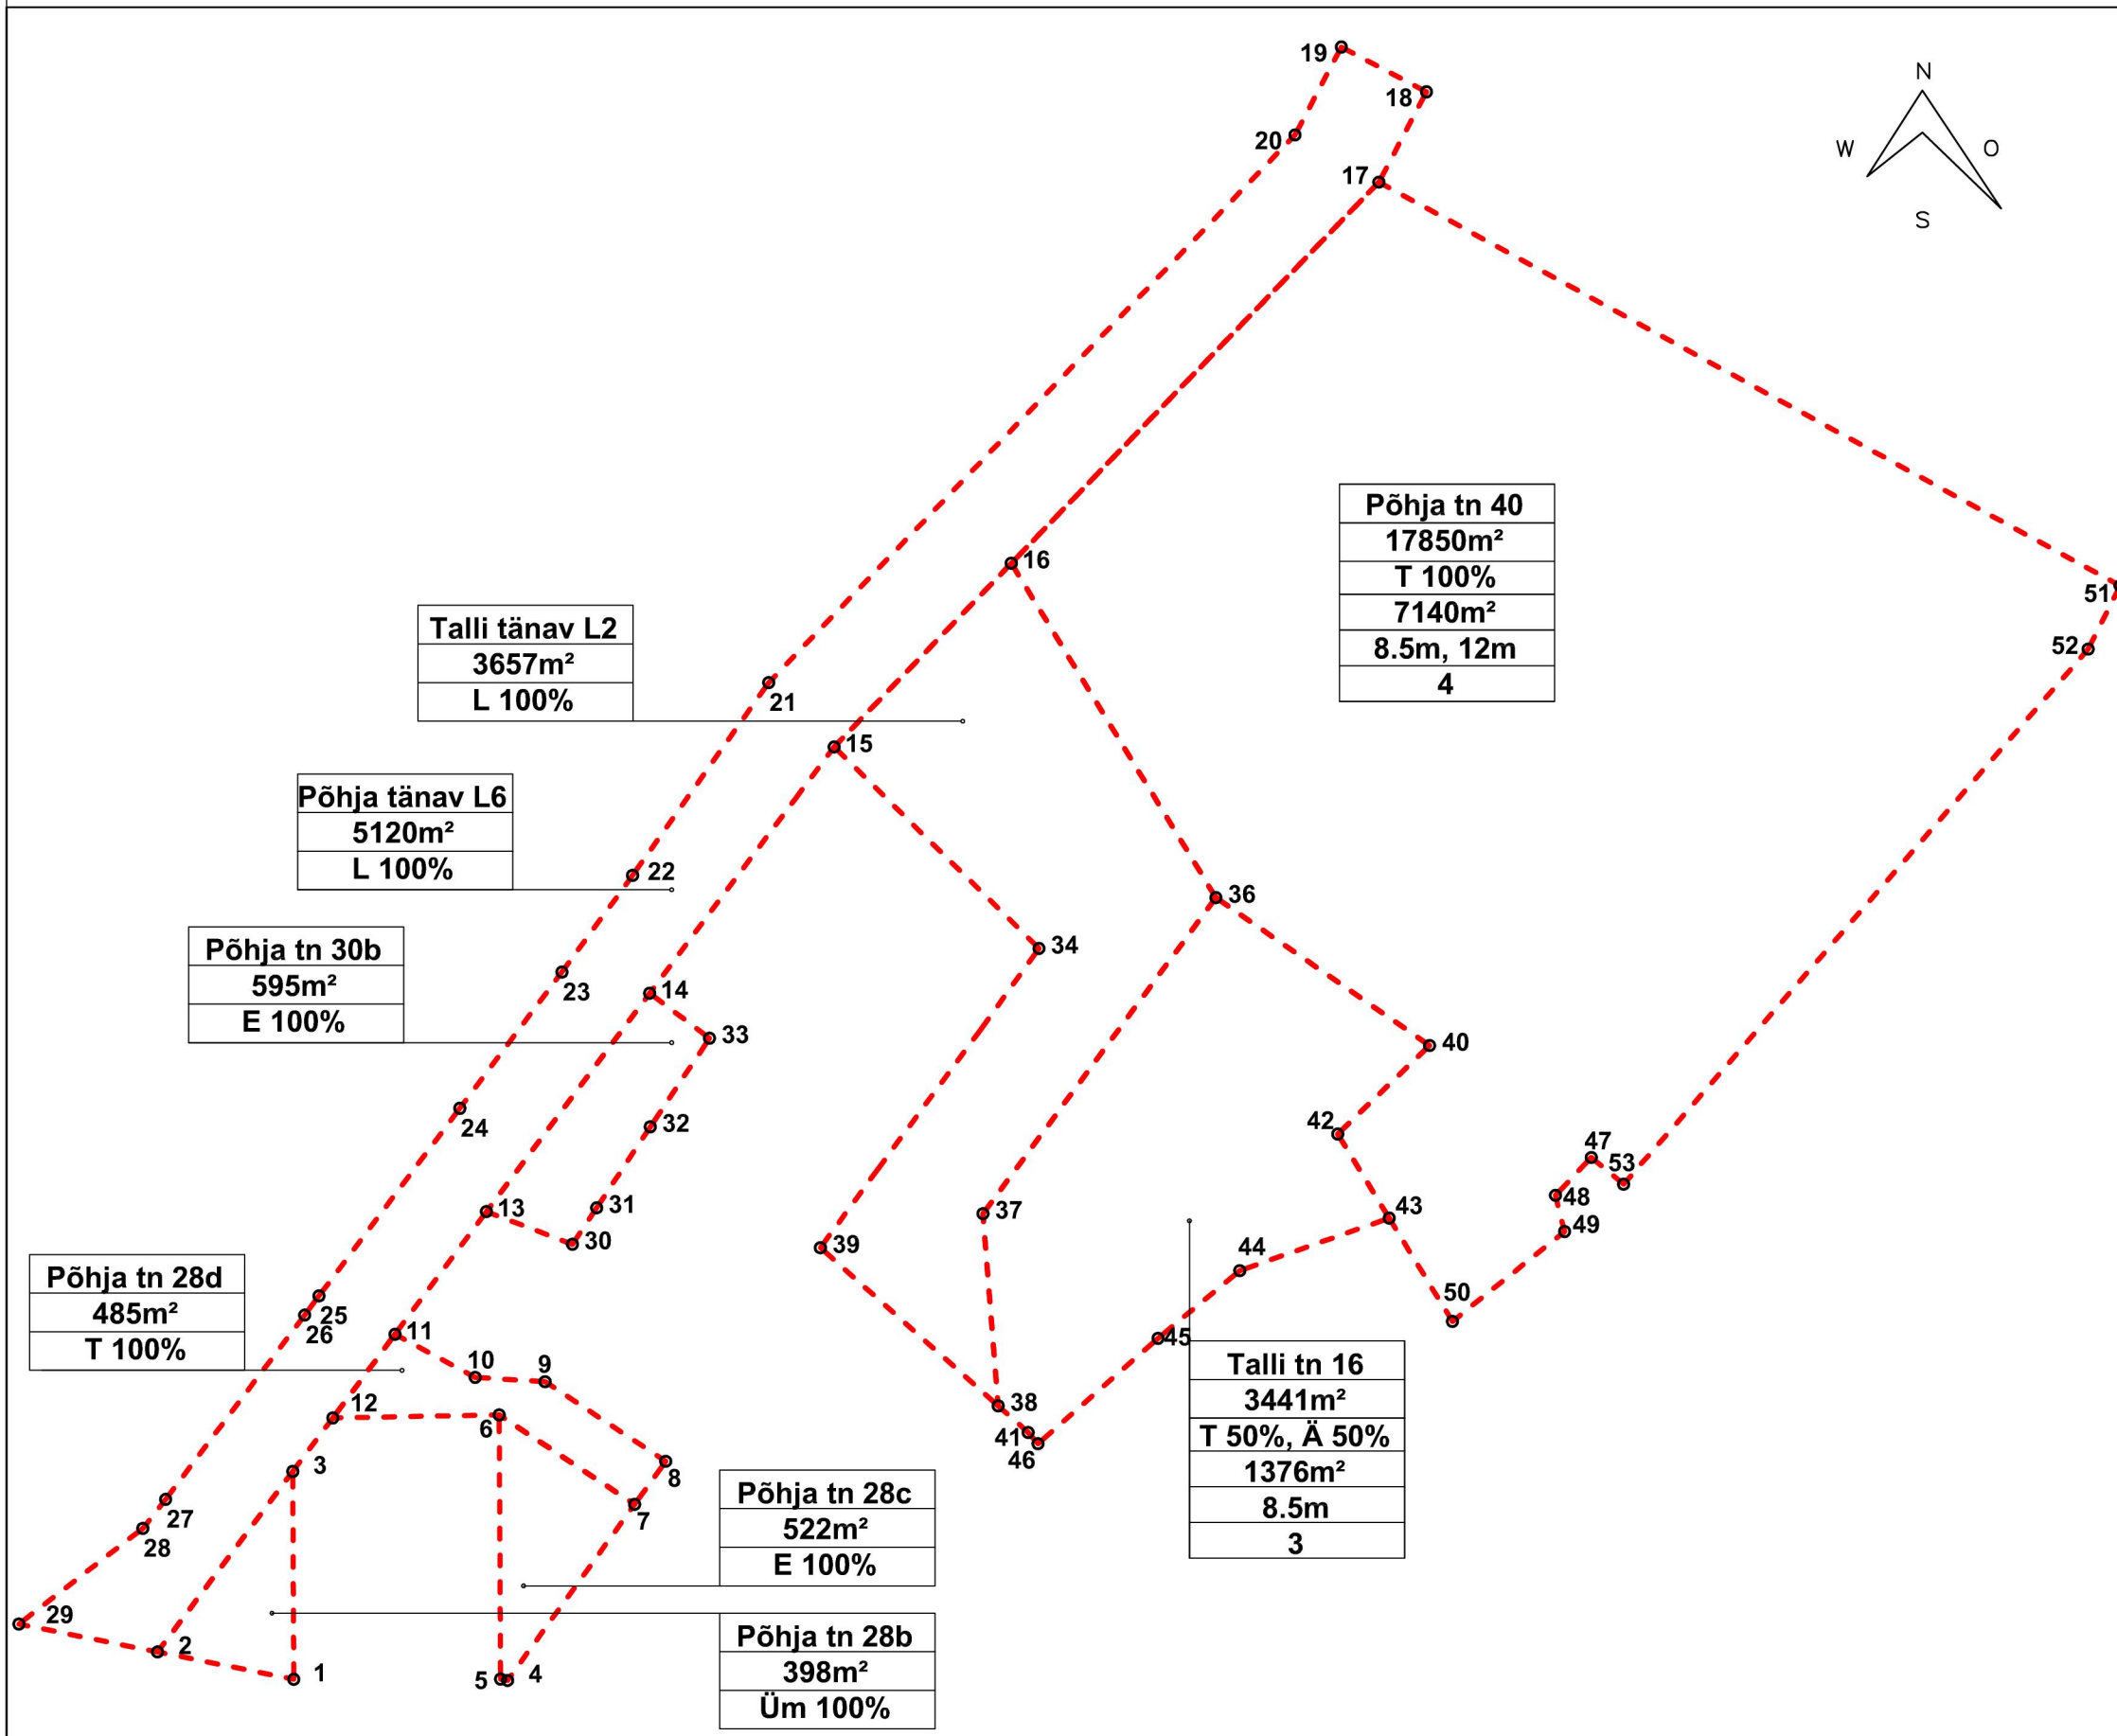


PÕHJA JA TALLI TÄNAVA PIKENDUSE DETAILPLANEERING

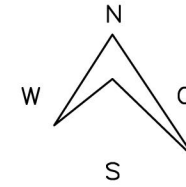

PUNKT	X	Y	PUNKT	X	Y
Põhja tn 28b			Põhja tn 40		
1	6458902.5	411822.3	16	6459089.9	411942.7
2	6458907.1	411799.5	17	6459153.9	412004.3
3	6458937.4	411822.2	51	6459086.1	412128.6
Põhja tn 28c			52	6459075.5	412123.2
4	6458902.4	411858.2	53	6458985.7	412045.3
5	6458902.6	411857.0	47	6458990.2	412039.9
6	6458946.9	411856.8	48	6458983.9	412033.9
7	6458931.9	411879.5	49	6458977.7	412035.4
Põhja tn 28d			50	6458962.6	412016.6
6	6458946.9	411856.8	43	6458980.0	412006.0
7	6458931.9	411879.5	42	6458980.1	411997.4
8	6458939.1	411884.7	40	6459009.0	412012.8
9	6458952.5	411864.5	36	6459033.8	411977.0
10	6458953.2	411852.8			
11	6458960.5	411839.3			
12	6458946.4	411828.9			
Põhja tänav L6					
2	6458907.1	411799.5			
3	6458937.4	411822.2			
12	6458946.4	411828.9			
11	6458960.5	411839.3			
13	6458981.1	411854.6			
14	6459017.7	411882.0			
15	6459059.1	411913.0			
16	6459089.9	411942.7			
17	6459153.9	412004.3			
18	6459169.1	412012.3			
19	6459176.6	411998.0			
20	6459161.8	411990.2			
21	6459069.9	411902.0			
22	6459037.5	411879.2			
23	6459021.3	411867.3			
24	6458998.4	411850.2			
25	6458966.9	411826.6			
26	6458963.7	411824.2			
27	6458932.8	411800.8			
28	6458927.9	411797.0			
29	6458911.8	411776.2			
Põhja tn 30b					
13	6458981.1	411854.6			
14	6459017.7	411882.0			
30	6458975.6	411869.1			
31	6458981.7	411873.1			
32	6458995.3	411882.1			
33	6459010.2	411892.1			
Talli tänav L2					
15	6459059.1	411913.0			
16	6459089.9	411942.7			
36	6459033.8	411977.0			
37	6458980.7	411937.1			
38	6458948.5	411940.5			
39	6458975.0	411910.7			
34	6459025.25	411947.3			
Talli tn 16					
36	6459033.8	411977.0			
40	6459009.0	412012.8			
42	6458994.1	411997.4			
43	6458980.0	412006.0			
44	6458971.2	411981.0			
45	6458959.8	411967.3			
46	6458942.1	411947.1			
41	6458944.0	411945.5			
38	6458948.5	411940.5			
37	6458980.7	411937.1			

MÄRKUSED:
 1. Detailplaneeringu seletuskiri on jooniste lahutamatu lisa.
 2. Geoaluse koordinaadid L-Est süsteemis, kõrgused Balti süsteemis.

Põhja tn 40	— KINNISTU AADRESS
16295m²	— KINNISTU PINDALA
E 100%	— KRUNDI KASUTAMISE SIHTOTSTARVE VÕI SIHTOTSTARBED
20m²	— HOONETE SUURIM LUBATUD EHITUSALUNE PIND
9m	— HOONE SUURIM LUBATUD KÕRGUS MAAPINNAST
2	— HOONETE SUURIM LUBATUD ARV KRUNDIL

Talli tn 12b	— KINNISTU AADRESS
862m²	— KINNISTU PINDALA
L 100%	— KRUNDI KASUTAMISE SIHTOTSTARVE VÕI SIHTOTSTARBED

DP-7 KOORDINAADID II ETAPP		M 1:1200
PÕHJA JA TALLI TÄNAVA PIKENDUSE DETAILPLANEERING		
Linnaarhitekt H. Koppel	september, 2010	Leht 7
Joonise koostas arh. K. Randoja	Töö nr. 436-10	
Kuressaare Linnavalitsuse planeerimisosakond Tallinna 10 93813 Kuressaare		Tel 45 50 515 Faks 45 33 590 linn@kuressaare.ee