

TINGMÄRGID

	PLANEERITAVA ALA PIIR
	PLANEERINGUGA MOODUSTATAVA KINNISTU PIIR
	KINNISTU PIIR
	PLANEERINGU ALAL HETKEL KEHTIV KINNISTU PIIR
	OLEMASOLEV HOONE
	PERSPEKTIIVSELT PROJEKTEERITAV SÕIDUTEE
	PERSPEKTIIVSELT PROJEKTEERITAV KERGLIIKLUSTEE
	SIHTOTSTARVE TRANSPORTIMAA
	SIHTOTSTARVE TOOTISMAA
	SIHTOTSTARVE ÄRIMAA
	SIHTOTSTARVE ELAMUMAA
	SIHTOTSTARVE ÜLDKASUTATAV MAA

Põhja tn 40	KINNISTU ADDRESS
16295m ²	KINNISTU PINDALA
E 100%	KRUNDI KASUTAMISE SIHTOTSTARVE VÕI SIHTOTSTARBED
20m ²	HOONETE SUURIM LUBATUD EHITUSALUNE PIND
9m	HOONE SUURIM LUBATUD KÕRGUS MAAPINNAST
2	HOONETE SUURIM LUBATUD ARV KRUNDIL

Talli tn 12b	KINNISTU ADDRESS
862m ²	KINNISTU PINDALA
L 100%	KRUNDI KASUTAMISE SIHTOTSTARVE VÕI SIHTOTSTARBED

Talli tänav L3
1796m ²
L 100%

Põhja tänav L6
5120m ²
L 100%

Põhja tn 30b
595m ²
E 100%

Põhja tn 28d
485m ²
T 100%

Põhja tn 28c
522m ²
E 100%

Põhja tn 28b
398m ²
Üm 100%

Kadaka tn 26
4109m ²
T 100%

Põhja tn 40
16813m ²
T 100%
6725m ²
8.5m, 12m
4

Talli tänav L2
1861m ²
L 100%

Talli tn 12a
1038m ²
T 100%



Talli tn 12b
448m ²
T 50%, Ä 50%

Talli tn 16
2993m ²
T 50%, Ä 50%
1197m ²
8.5m
3

Talli tn 11
4672m ²
T 100%

MÄRKUSED:
 1. Detailplaneeringu seletuskiri on jooniste lahutamatu lisa.
 2. Geoaluse koordinaadid L-Est süsteemis, kõrgused Balti süsteemis.

DP-3 MAAKASUTUSE JOONIS I ETAPP		M 1:1200
PÕHJA JA TALLI TÄNAVA PIKENDUSE DETAILPLANEERING		
Linnaarhitekt H. Koppel	september, 2010	Leht 3
Joonise koostas arh. K. Randoja	Töö nr. 436-10	
Kuressaare Linnavalitsuse planeerimisosakond Tallinna 10 93813 Kuressaare		Tel 45 50 515 Faks 45 33 590 linn@kuressaare.ee

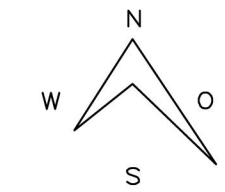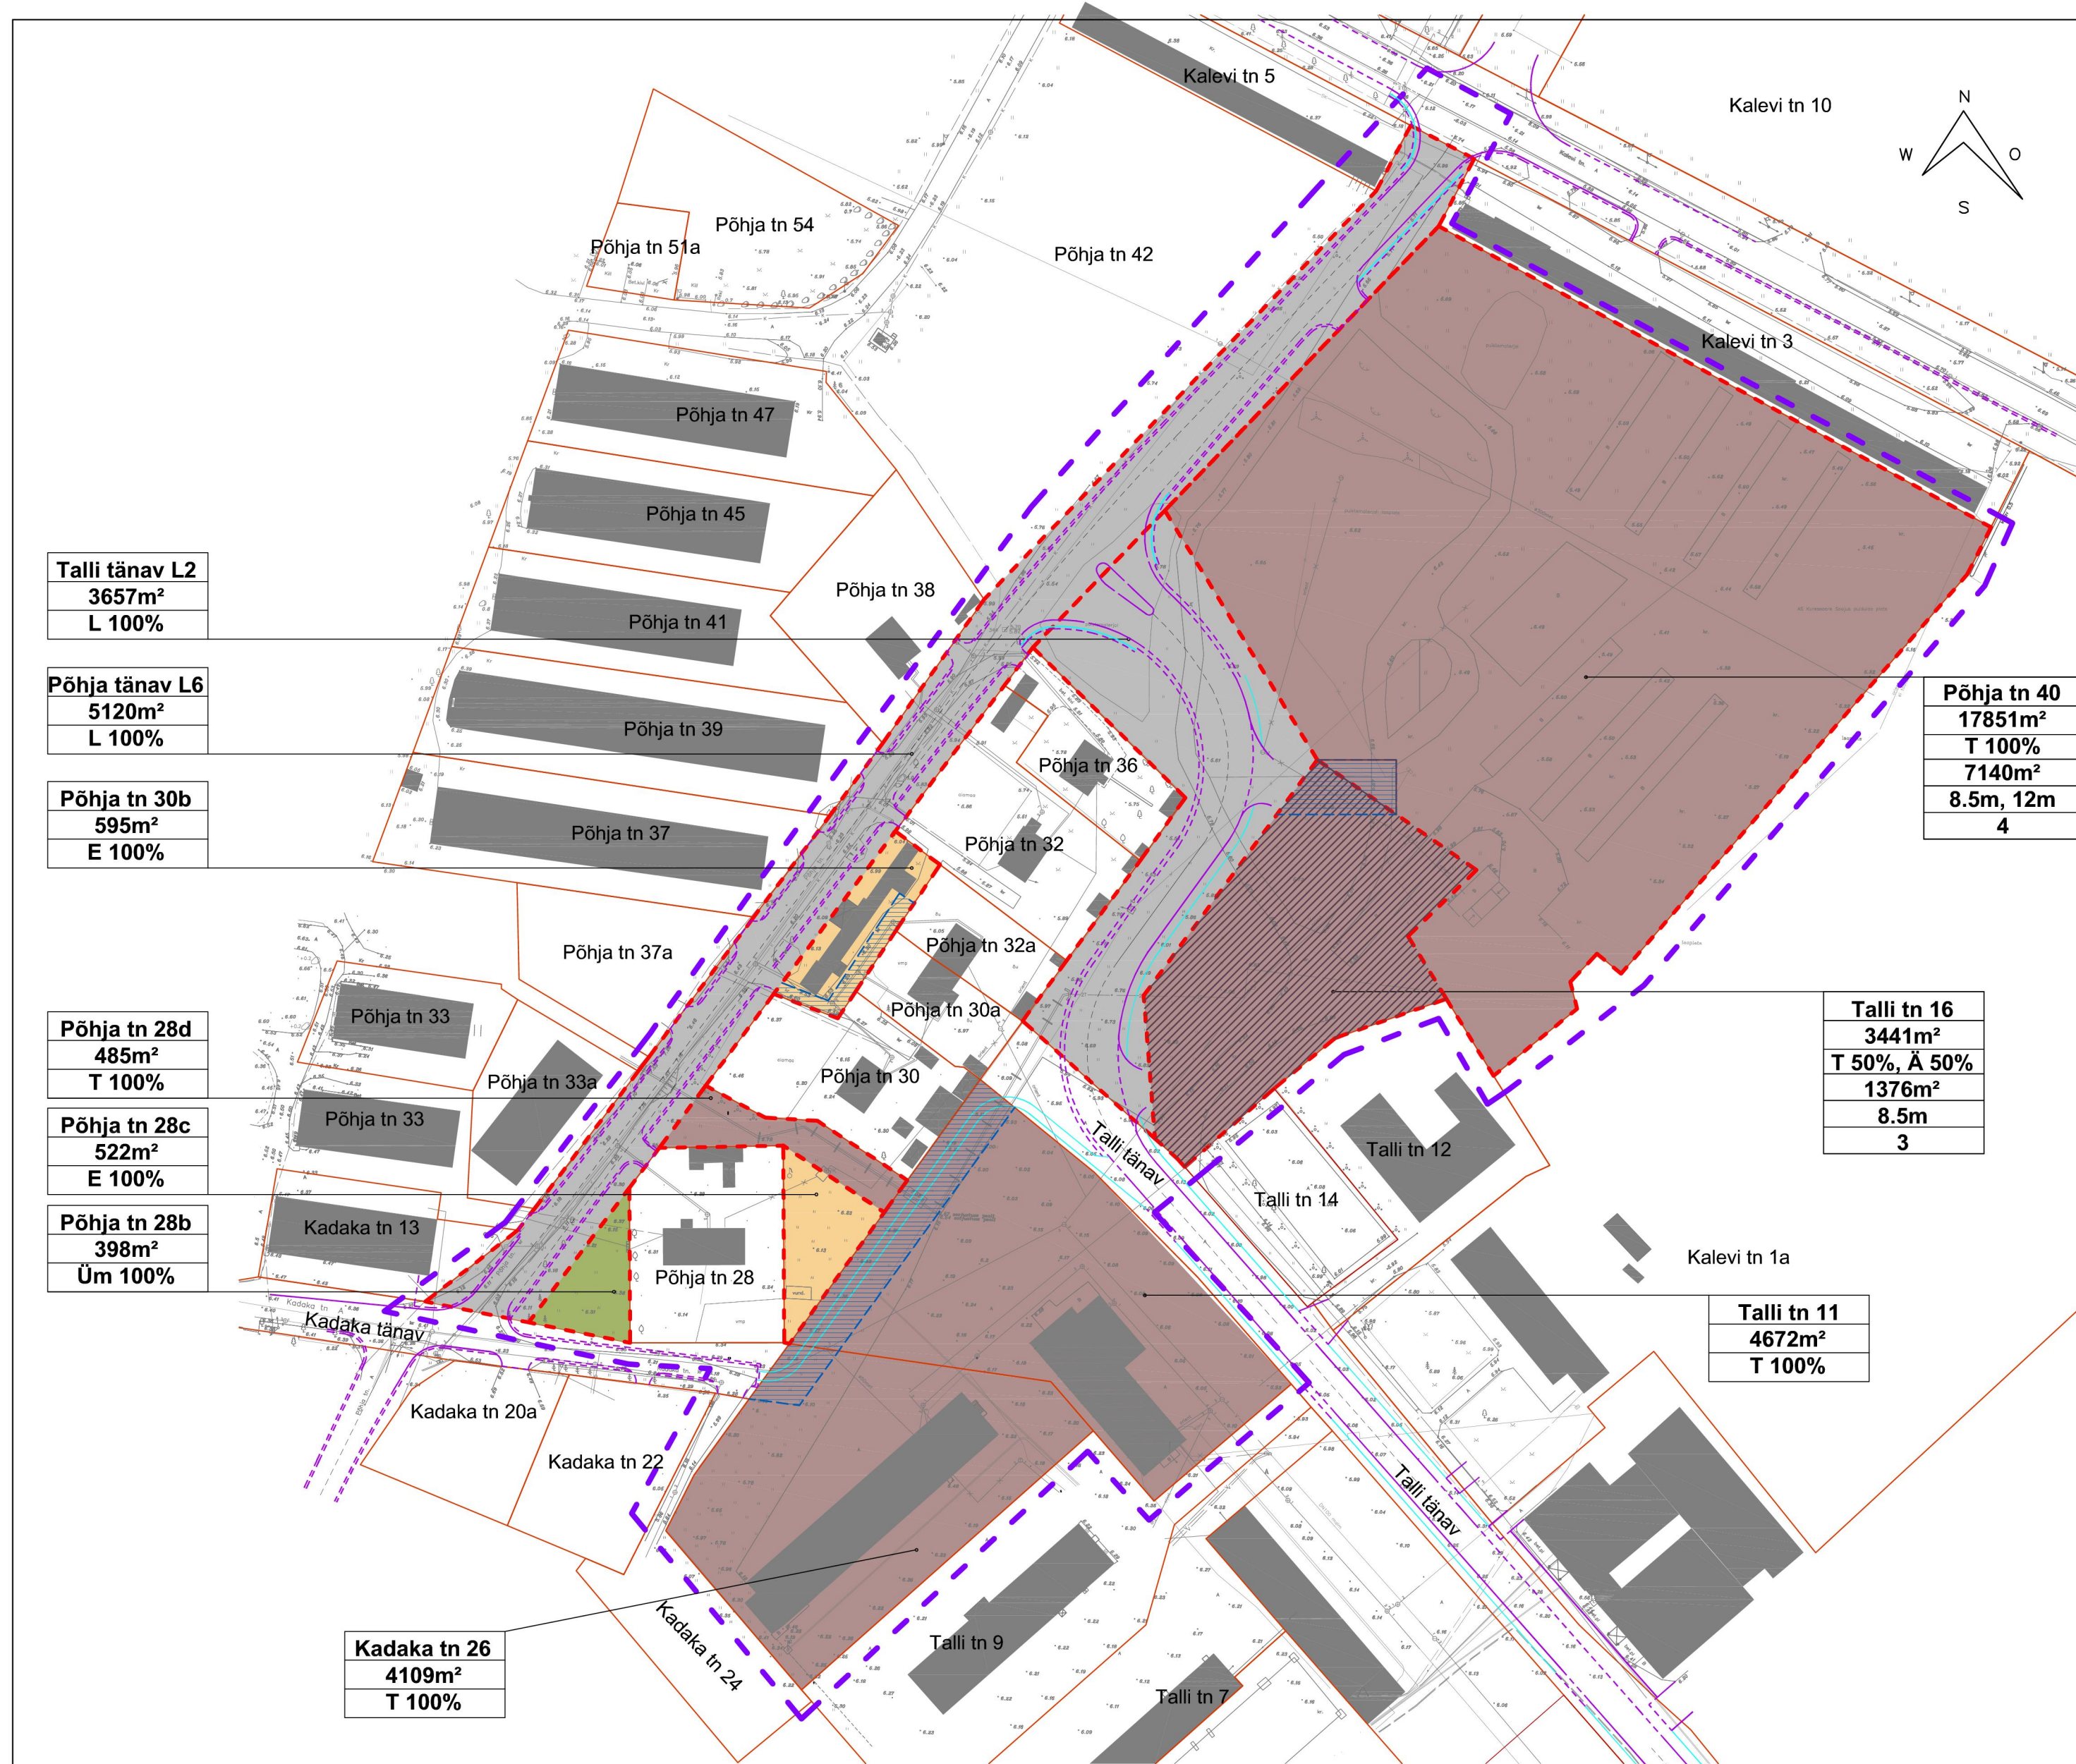

- TINGMÄRGID**
- PLANEERITAVA ALA PIIR
 - PLANEERINGUGA MOODUSTATAVA KINNISTU PIIR
 - KINNISTU PIIR
 - OLEMASOLEV HOONE
 - PERSPEKTIIVSELT PROJEKTEERITAV SÕIDUTEE
 - PERSPEKTIIVSELT PROJEKTEERITAV KERGLIIKLUSTEE
 - SIHTOTSTARVE TRANSPORTIMAA
 - SIHTOTSTARVE TOOTMISMAA
 - SIHTOTSTARVE ÄRIMAA
 - SIHTOTSTARVE ELAMUMAA
 - SIHTOTSTARVE ÜLDKASUTATAV MAA
 - PLANEERITUD SERVITUUT

Põhja tn 40	KINNISTU ADDRESS
16295m ²	KINNISTU PINDALA
E 100%	KRUNDI KASUTAMISE SIHTOTSTARVE VÕI SIHTOTSTARBED
20m ²	HOONETE SUURIM LUBATUD EHITUSALUNE PIND
9m	HOONE SUURIM LUBATUD KÕRGUS MAAPINNAST
2	HOONETE SUURIM LUBATUD ARV KRUNDIL

Talli tn 12b	KINNISTU ADDRESS
862m ²	KINNISTU PINDALA
L 100%	KRUNDI KASUTAMISE SIHTOTSTARVE VÕI SIHTOTSTARBED

Talli tänav L2
3657m ²
L 100%

Põhja tänav L6
5120m ²
L 100%

Põhja tn 30b
595m ²
E 100%

Põhja tn 40
17851m ²
T 100%
7140m ²
8.5m, 12m
4

Põhja tn 28d
485m ²
T 100%

Põhja tn 28c
522m ²
E 100%

Põhja tn 28b
398m ²
Üm 100%

Talli tn 16
3441m ²
T 50%, Ä 50%
1376m ²
8.5m
3

Talli tn 11
4672m ²
T 100%

Kadaka tn 26
4109m ²
T 100%

- MÄRKUSED:**
- Detailplaneeringu seletuskiri on jooniste lahutamatu lisa.
 - Geoaluse koordinaadid L-Est süsteemis, kõrgused Balti süsteemis.

DP-4 MAAKASUTUSE JOONIS II ETAPP		M 1:1200
PÕHJA JA TALLI TÄNAVA PIKENDUSE DETAILPLANEERING		
Linnaarhitekt H. Koppel	september, 2010	Leht 4
Joonise koostas arh. K. Randoja	Töö nr. 436-10	
Kuressaare Linnavalitsuse planeerimisosakond Tallinna 10 93813 Kuressaare		Tel 45 50 515 Faks 45 33 590 linn@kuressaare.ee