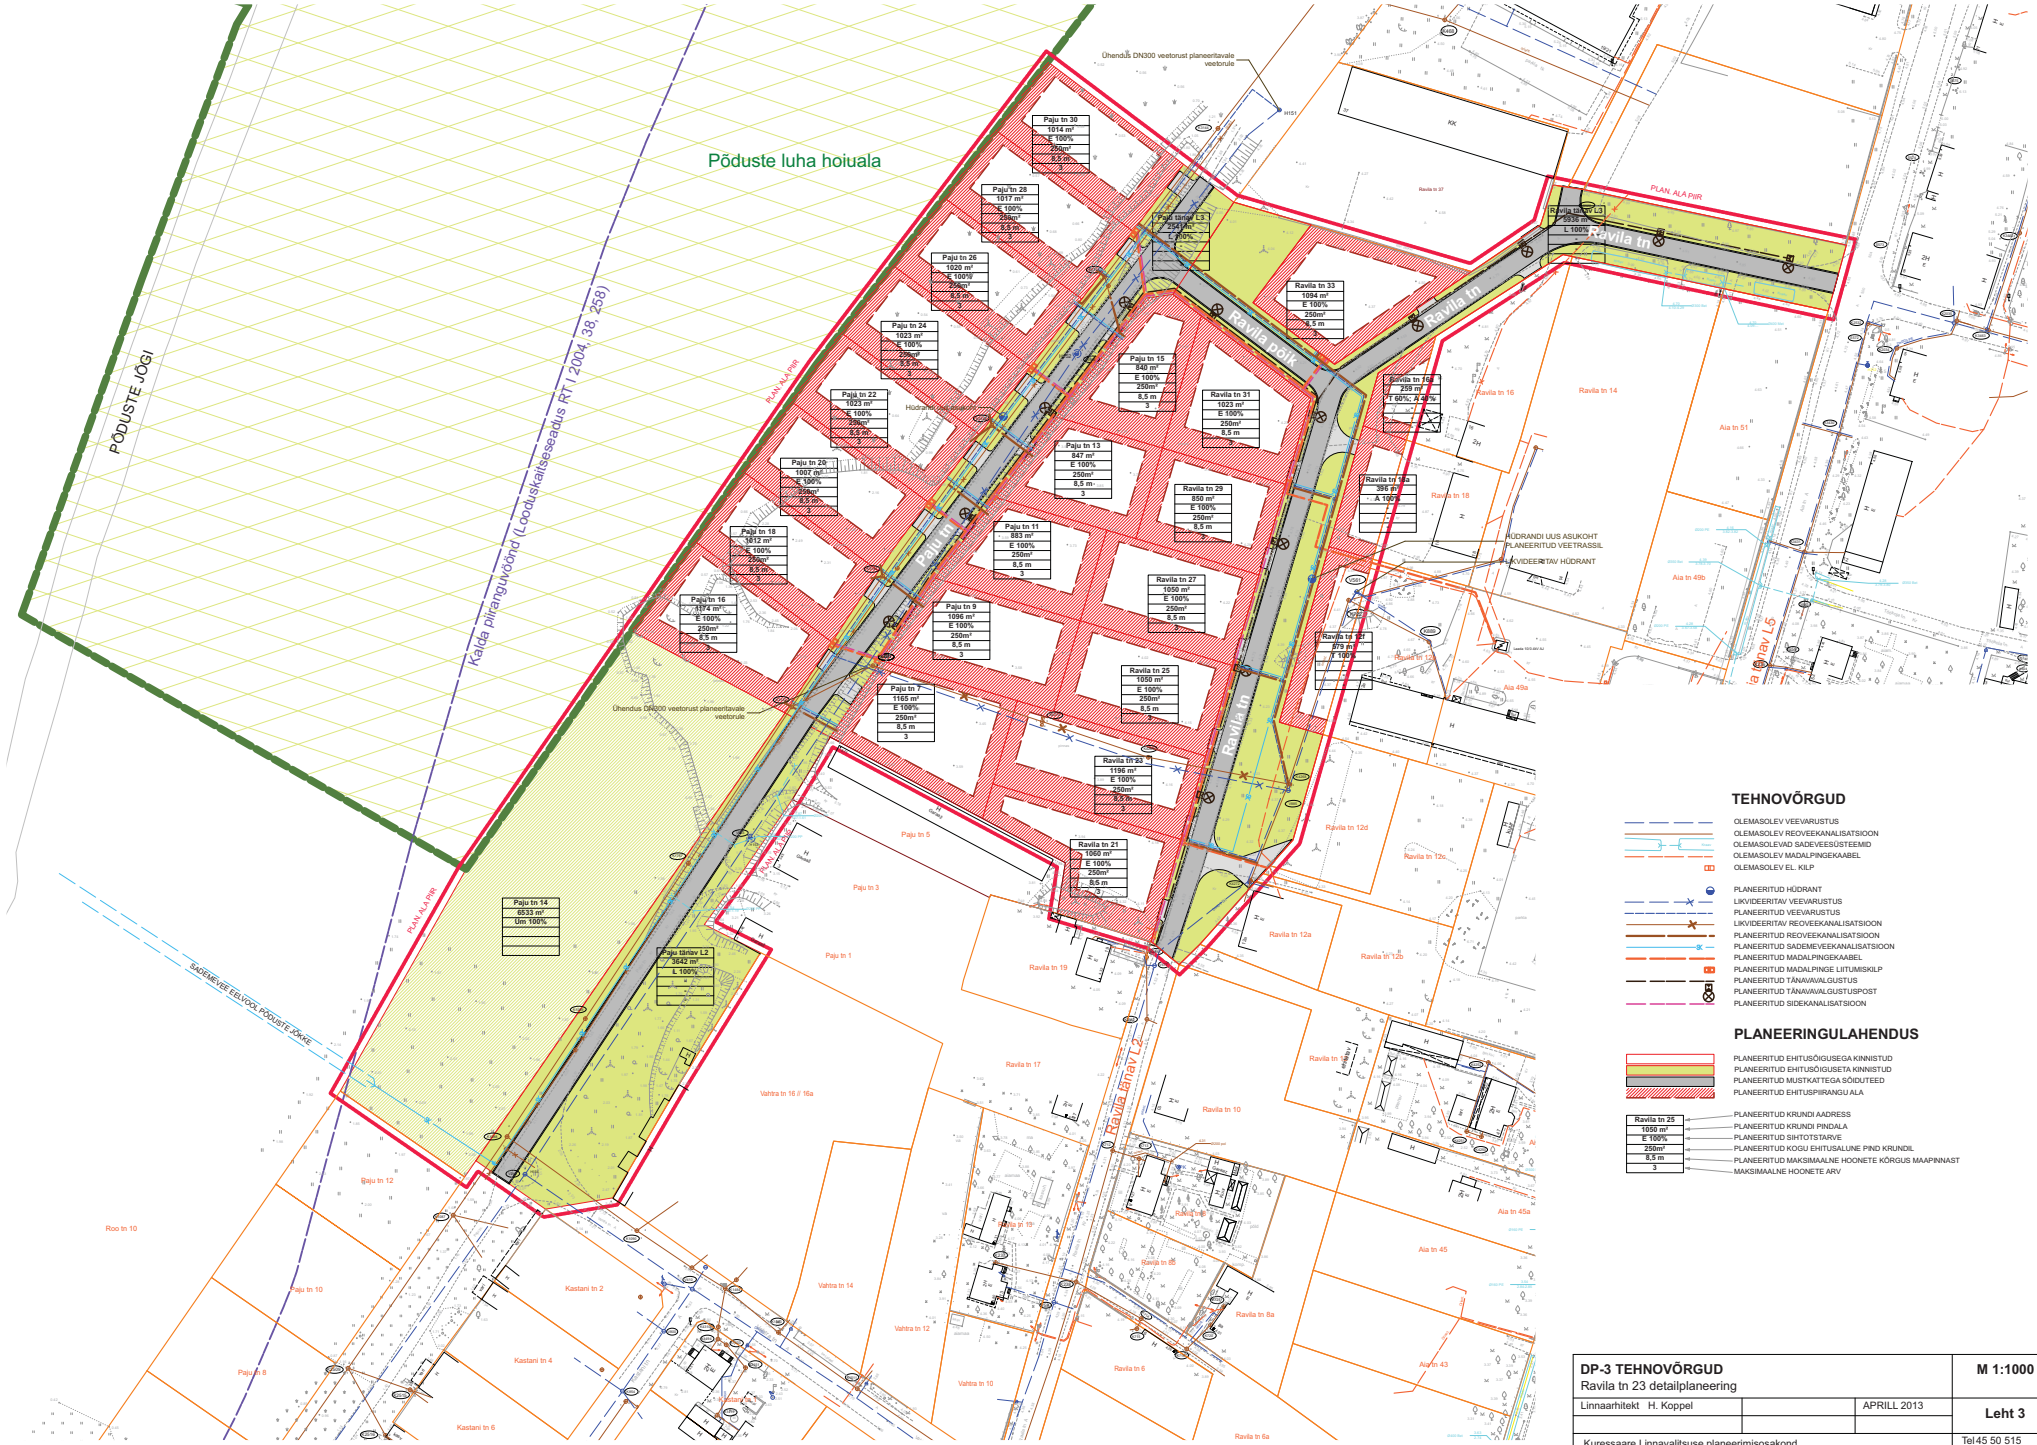

TEHNOVÕRGUD

- OLEMASOLEV VEEVARUSTUS
- OLEMASOLEV REOVEEKANALISATSIOON
- OLEMASOLEVAD SADEVEESÜSTEEMID
- OLEMASOLEV MADALPINGEKAABEL
- OLEMASOLEV EL. KILP
- PLANEERITUD HÜDRANT
- LIKVIDEERITAV VEEVARUSTUS
- PLANEERITUD VEEVARUSTUS
- LIKVIDEERITAV REOVEEKANALISATSIOON
- PLANEERITUD REOVEEKANALISATSIOON
- PLANEERITUD SADEMEVEEKANALISATSIOON
- PLANEERITUD MADALPINGEKAABEL
- PLANEERITUD MADALPINGE LIITUMISKILP
- PLANEERITUD TÄNAVAVALGUSTUS
- PLANEERITUD TÄNAVAVALGUSTUSPOST
- PLANEERITUD SIDEKANALISATSIOON

PLANEERINGULAHENDUS

- PLANEERITUD EHITUSÕIGUSEGA KINNISTUD
- PLANEERITUD EHITUSÕIGUSETA KINNISTUD
- PLANEERITUD MUSTKATTEGA SÕIDUTEED
- PLANEERITUD EHITUSPIIRANGU ALA

Ravila tn 25
1050 m²
E 100%
250m²
8,5 m
3

- PLANEERITUD KRUNDI AADRESS
- PLANEERITUD KRUNDI PINDALA
- PLANEERITUD SIHTOTSTARVE
- PLANEERITUD KOGU EHITUSALUNE PIND KRUNDIL
- PLANEERITUD MAKSIMAALNE HOONETE KÕRGUS MAAPINNAST
- MAKSIMAALNE HOONETE ARV

DP-3 TEHNOVÕRGUD
Ravila tn 23 detailplaneering

M 1:1000

Linnaarhitekt H. Koppel | APRILL 2013

Leht 3

Kuressaare Linnavalitsuse planeerimisosakond
Tallinna 10
93813 Kuressaare

Tel 45 50 515
Faks 45 33 590
linn@kuressaare.ee