


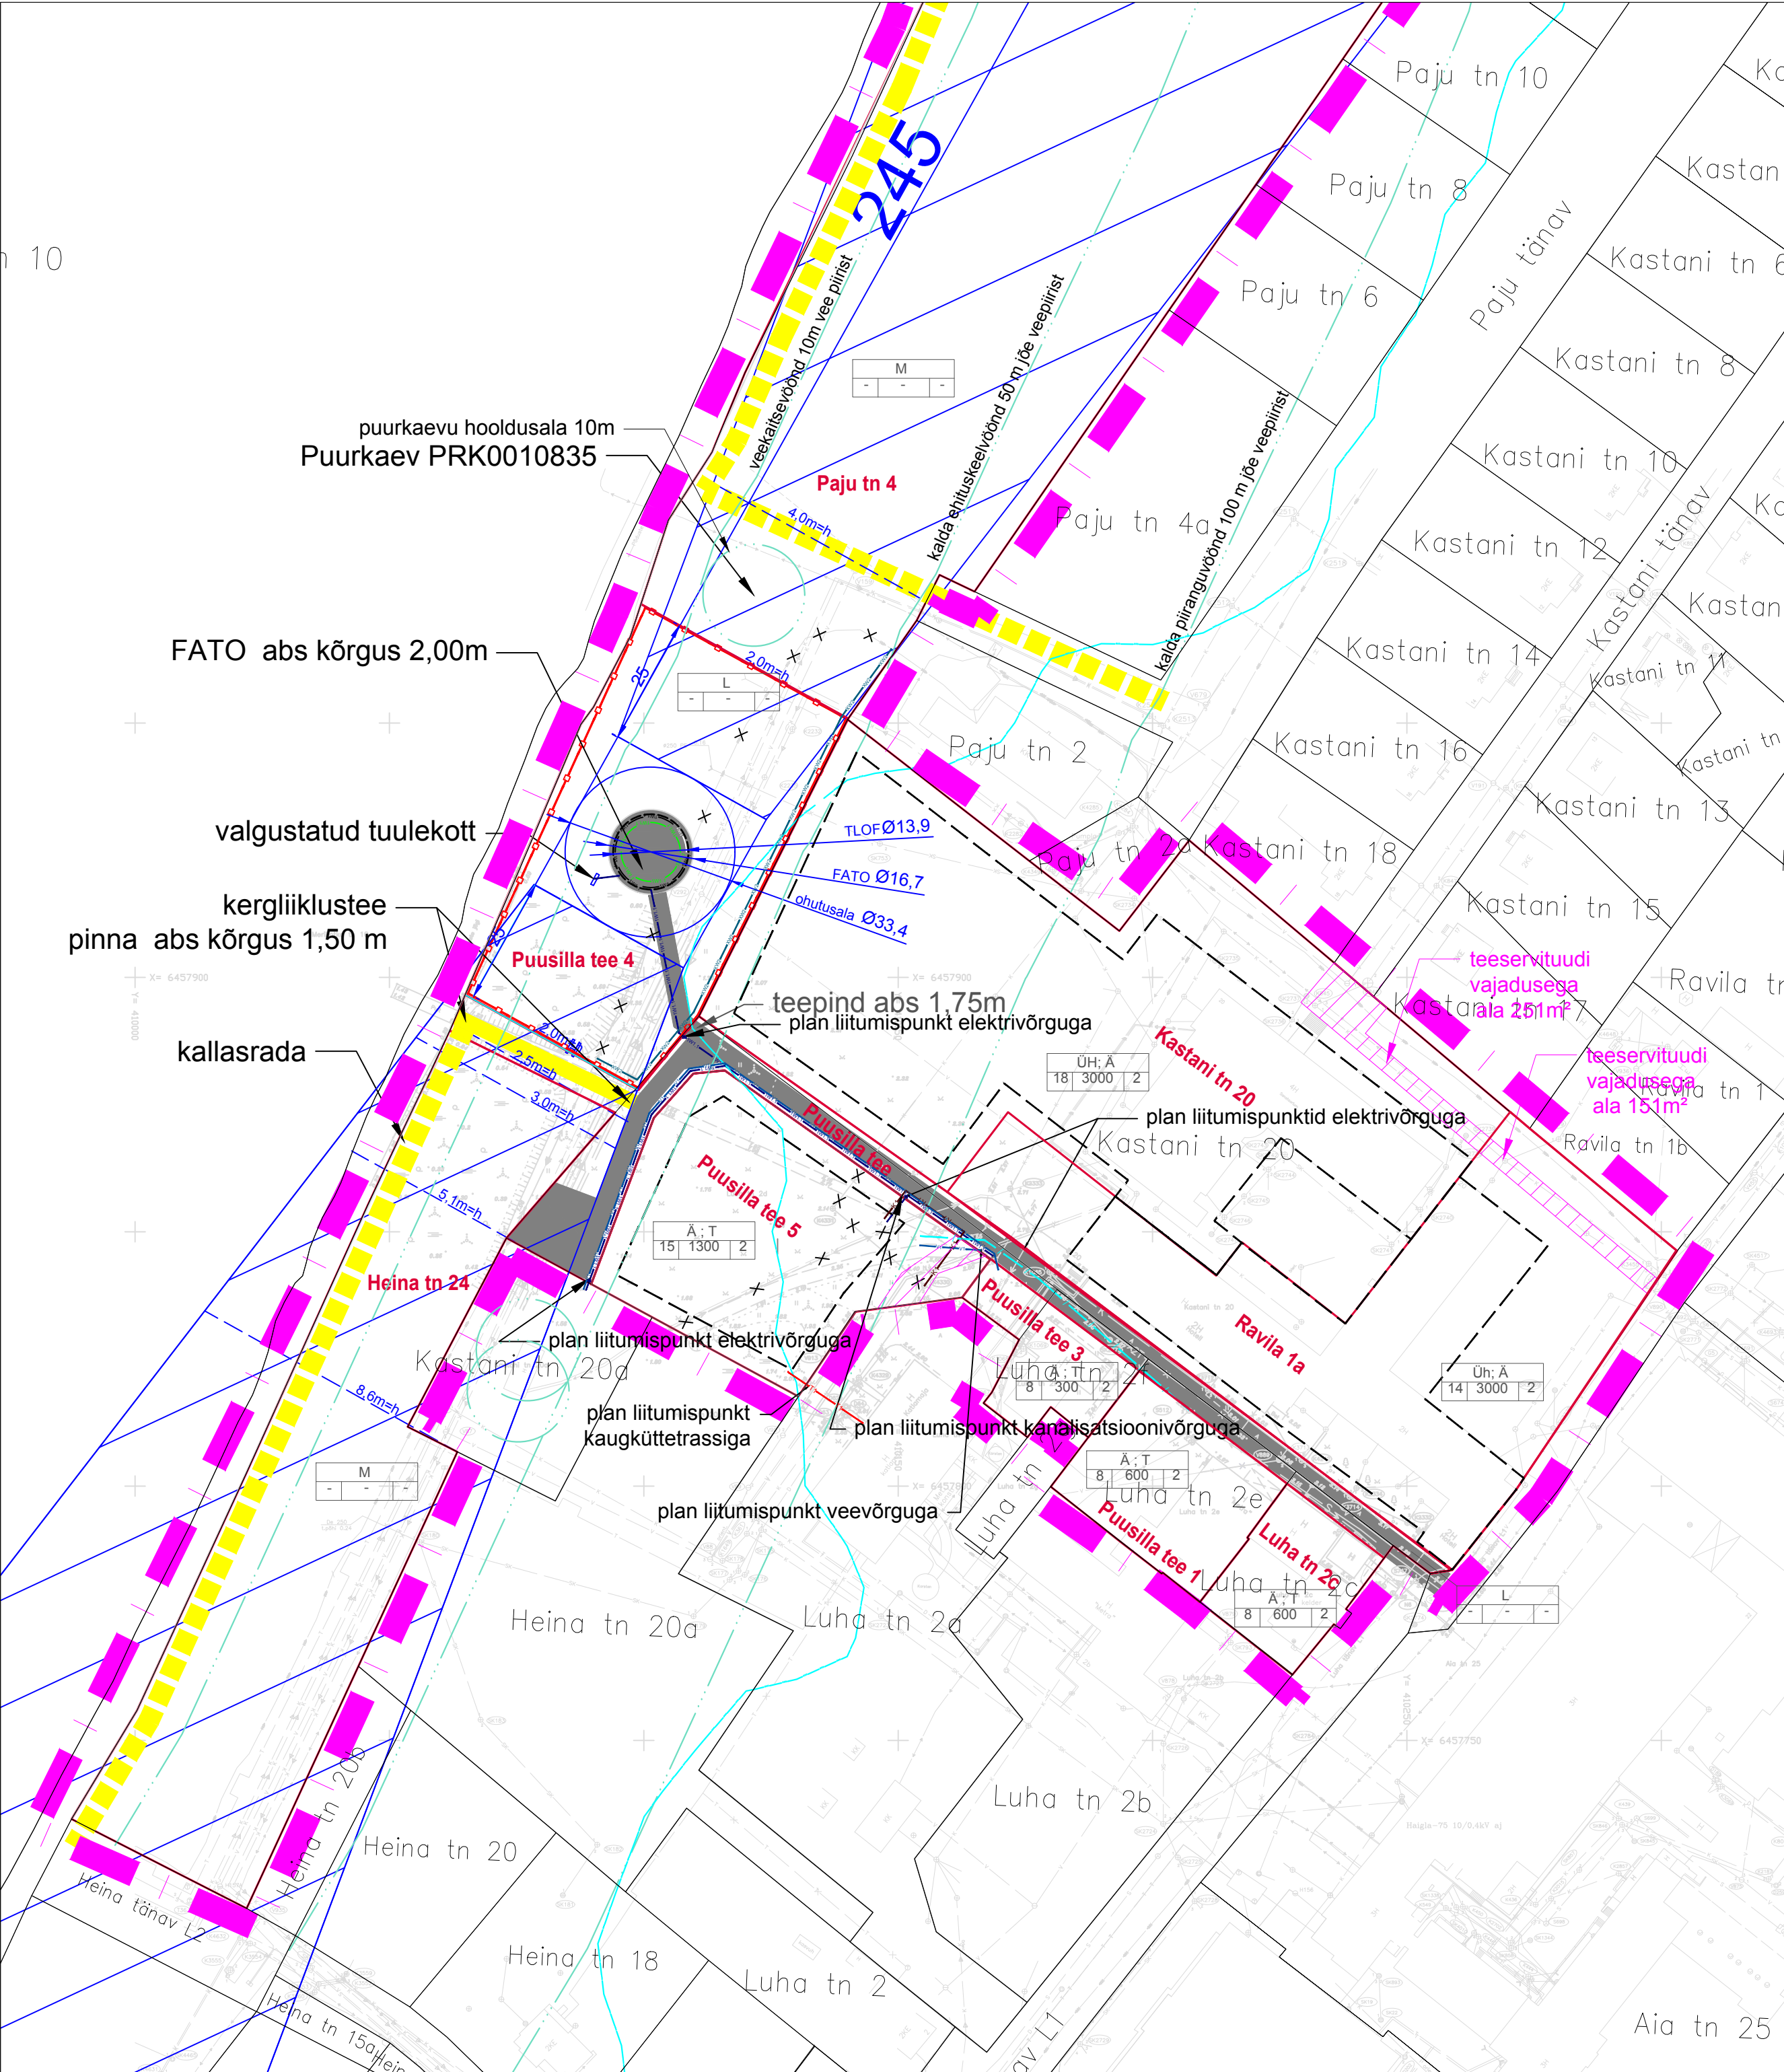

olemasolev maaüksus			ajutine krunt aadressiettepanekuga				planeeritav krunt aadressiettepanekuga		
	pindala	sihtotstarve	aadressi ettepanek		pindala	sihtotstarve		pindala	lubatud sihtotstarbed
Luha tn 2c	765	ÜH100 %						Luha tn 2c	692 Üh, Ä
			Puusilla tee L1	liitmiseks Puusilla tee kinnistuga	73	L100%			
Luha 2e	1175	Ä100%						Puusilla tee 1	1067 Ä, T
			Puusilla tee L2	liitmiseks Puusilla tee kinnistuga	108	L100%			
Luha 2f	511	Ä100%						Puusilla tee 3	576 Ä, T
			Puusilla tee L3	liitmiseks Puusilla tee kinnistuga	67	L100%			
Kastani 20	14459	Ä100%						Kastani 20	8884 Üh, Ä
			Puusilla tee L4	liitmiseks Puusilla tee kinnistuga	400	L100%		Ravila 1a	5175 Üh, Ä
Paju tn 4	263880	M100%						Puusilla tee 4	3746 L
			Puusilla tee L5	liitmiseks Puusilla tee kinnistuga	256	L100%		Heina 24	5686 M
								Paju tn 4	254328 M
Jätkuvalt riigi omandis olev AT080221016 4	3716							Puusilla tee 5	2651 Ä, T
			Puusilla tee 3a	Liitmiseks Puusilla tee 3 kinnistuga	132	Ä100%			
			Puusilla tee L6	Liitmiseks Puusilla tee kinnistuga	929	L100%			
								Puusilla tee	1701 L
KOKKU	284506		KOKKU	Puusilla tee kokku	1833		KOKKU	284506	

planeeritava ala piir

maakorraldustoiminguteks moodustatavad ajutised krundid

Põduste luha hoiuala

Põduste jõe kalda veekaitsevöönd, ehituskeelvöönd, piiranguvöönd

ajuveeala piir

lubatud hoonestusala piir

planeeritavad krundipiirid

plan asfalteeritud teed ja platsid

plan kergliiklustee

plan kallasrada (jalgte)

plan võrkpiire 2m kõrgune FATO tasapinnast

plan MP elektrikaablid

plan KP kaabelliin (ümbetõstetav)

plan reovee kanalisatsioonitrass

plan veetrass

plan sidekanalisatsioon

plan soojatorustik

kopteriplatsi lähenemis- ja tõsususektori piirangupinna projektsioon
Võrdub kopteriväljaku lähiümbrus (lennundusseaduse mõistes)

kopteriplatsi lähenemis- ja tõsususektori piirangupinna kõrgus FATO tasapinnast abs 1,75m

planeeritav servituudi vajadusega ala

krundi kasutamise sihtotstarbed
hoonete lubatud arv
suurim lubatud hoonete ehitisealune pind
suurim lubatud hoonete kõrgus

Kuressaare linn, kopteriplatsi detailplaneering		M 1:1000
Linnaarhitekt L. Lepp	Põhijoonis 2	09.08.2016
Kuressaare Linnavalitsuse planeerimisosakond Tallinna 10 93813 Kuressaare		Tel 45 50 515 linn@kuressaare.ee

