

TINGMÄRGID

	PLANEERITAVA ALA PIIR
	MUINSUSKAITSEALA JA MUINSUSKAITSEALA KAITSEVÕÕNDI PIIR
	AJALOOMÄLSTISE REG. NR 4110
	OLEMASOLEVAD KINNISTUTE PIIRID
	PLANEERITUD KINNISTUTE PIIRID
	OLEMASOLEVAD HOONED
	PLANEERITUD RIIGIKAITSEMAA SIHTOTSTARVE
	PLANEERITUD ÜHISKONDLIKE EHITISTE MAA SIHTOTSTARVE

Garnisoni tn 16
5749m ²
Üh 100%

Garnisoni tn 15a
547m ²
R 100%
20m ²
5%
3m
1

Väljaku tn 8
11 574m ²
Üm 100%

Väljaku tn 5a
554m ²
R 100%

Väljaku tn 5
2 489m ²
R 100%
2 200m ²
73%
10m
lahtine

Väljaku tn 8a
186m ²
Üm 100%

Garnisoni tn 16b
2 958m ²
R 100%
1 120m ²
37%
12m
lahtine

Garnisoni tn 16a
131m ²
T 100%



EKSPLIKATSIOON

Metsa tn 5	— KINNISTU ADDRESS
2 977m ²	— KINNISTU PINDALA
R 100%	— KRUNDI KASUTAMISE SIHTOTSTARVE VÕI SIHTOTSTARBED
1 935m ²	— HOONETE SUURIM LUBATUD EHITUSALUNE PIND
65%	— KINNISTU TÄISEHITUSE %
8m	— HOONE SUURIM LUBATUD KÕRGUS MAAPINNAST
1	— HOONETE SUURIM LUBATUD ARV KRUNDIL

Kivi tn 2c	— KINNISTU ADDRESS
862m ²	— KINNISTU PINDALA
L 100%	— KRUNDI KASUTAMISE SIHTOTSTARVE VÕI SIHTOTSTARBED

- MÄRKUSED:**
1. Detailplaneeringu seletuskiri on jooniste lahutamatu lisa.
 2. Geoluse koordinaadid L-Est süsteemis, kõrgused Balti süsteemis.

DP-2 MAAKASUTUSE JOONIS I ETAPP		M 1:1000
Väljaku tn 5, Garnisoni tn 16, Garnisoni tn 16a ja Garnisoni tn 16b detailplaneering		
Linnaarhitekt H. Koppel	detsember, 2012	Leht 2
Vanemarhitektid K. Randoja, L. Koppel	töö nr. 453-12	
Kuressaare Linnavalitsuse planeerimisosakond		Tel 45 50 515 Faks 45 33 590 linn@kuressaare.ee

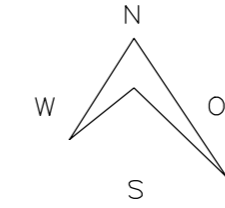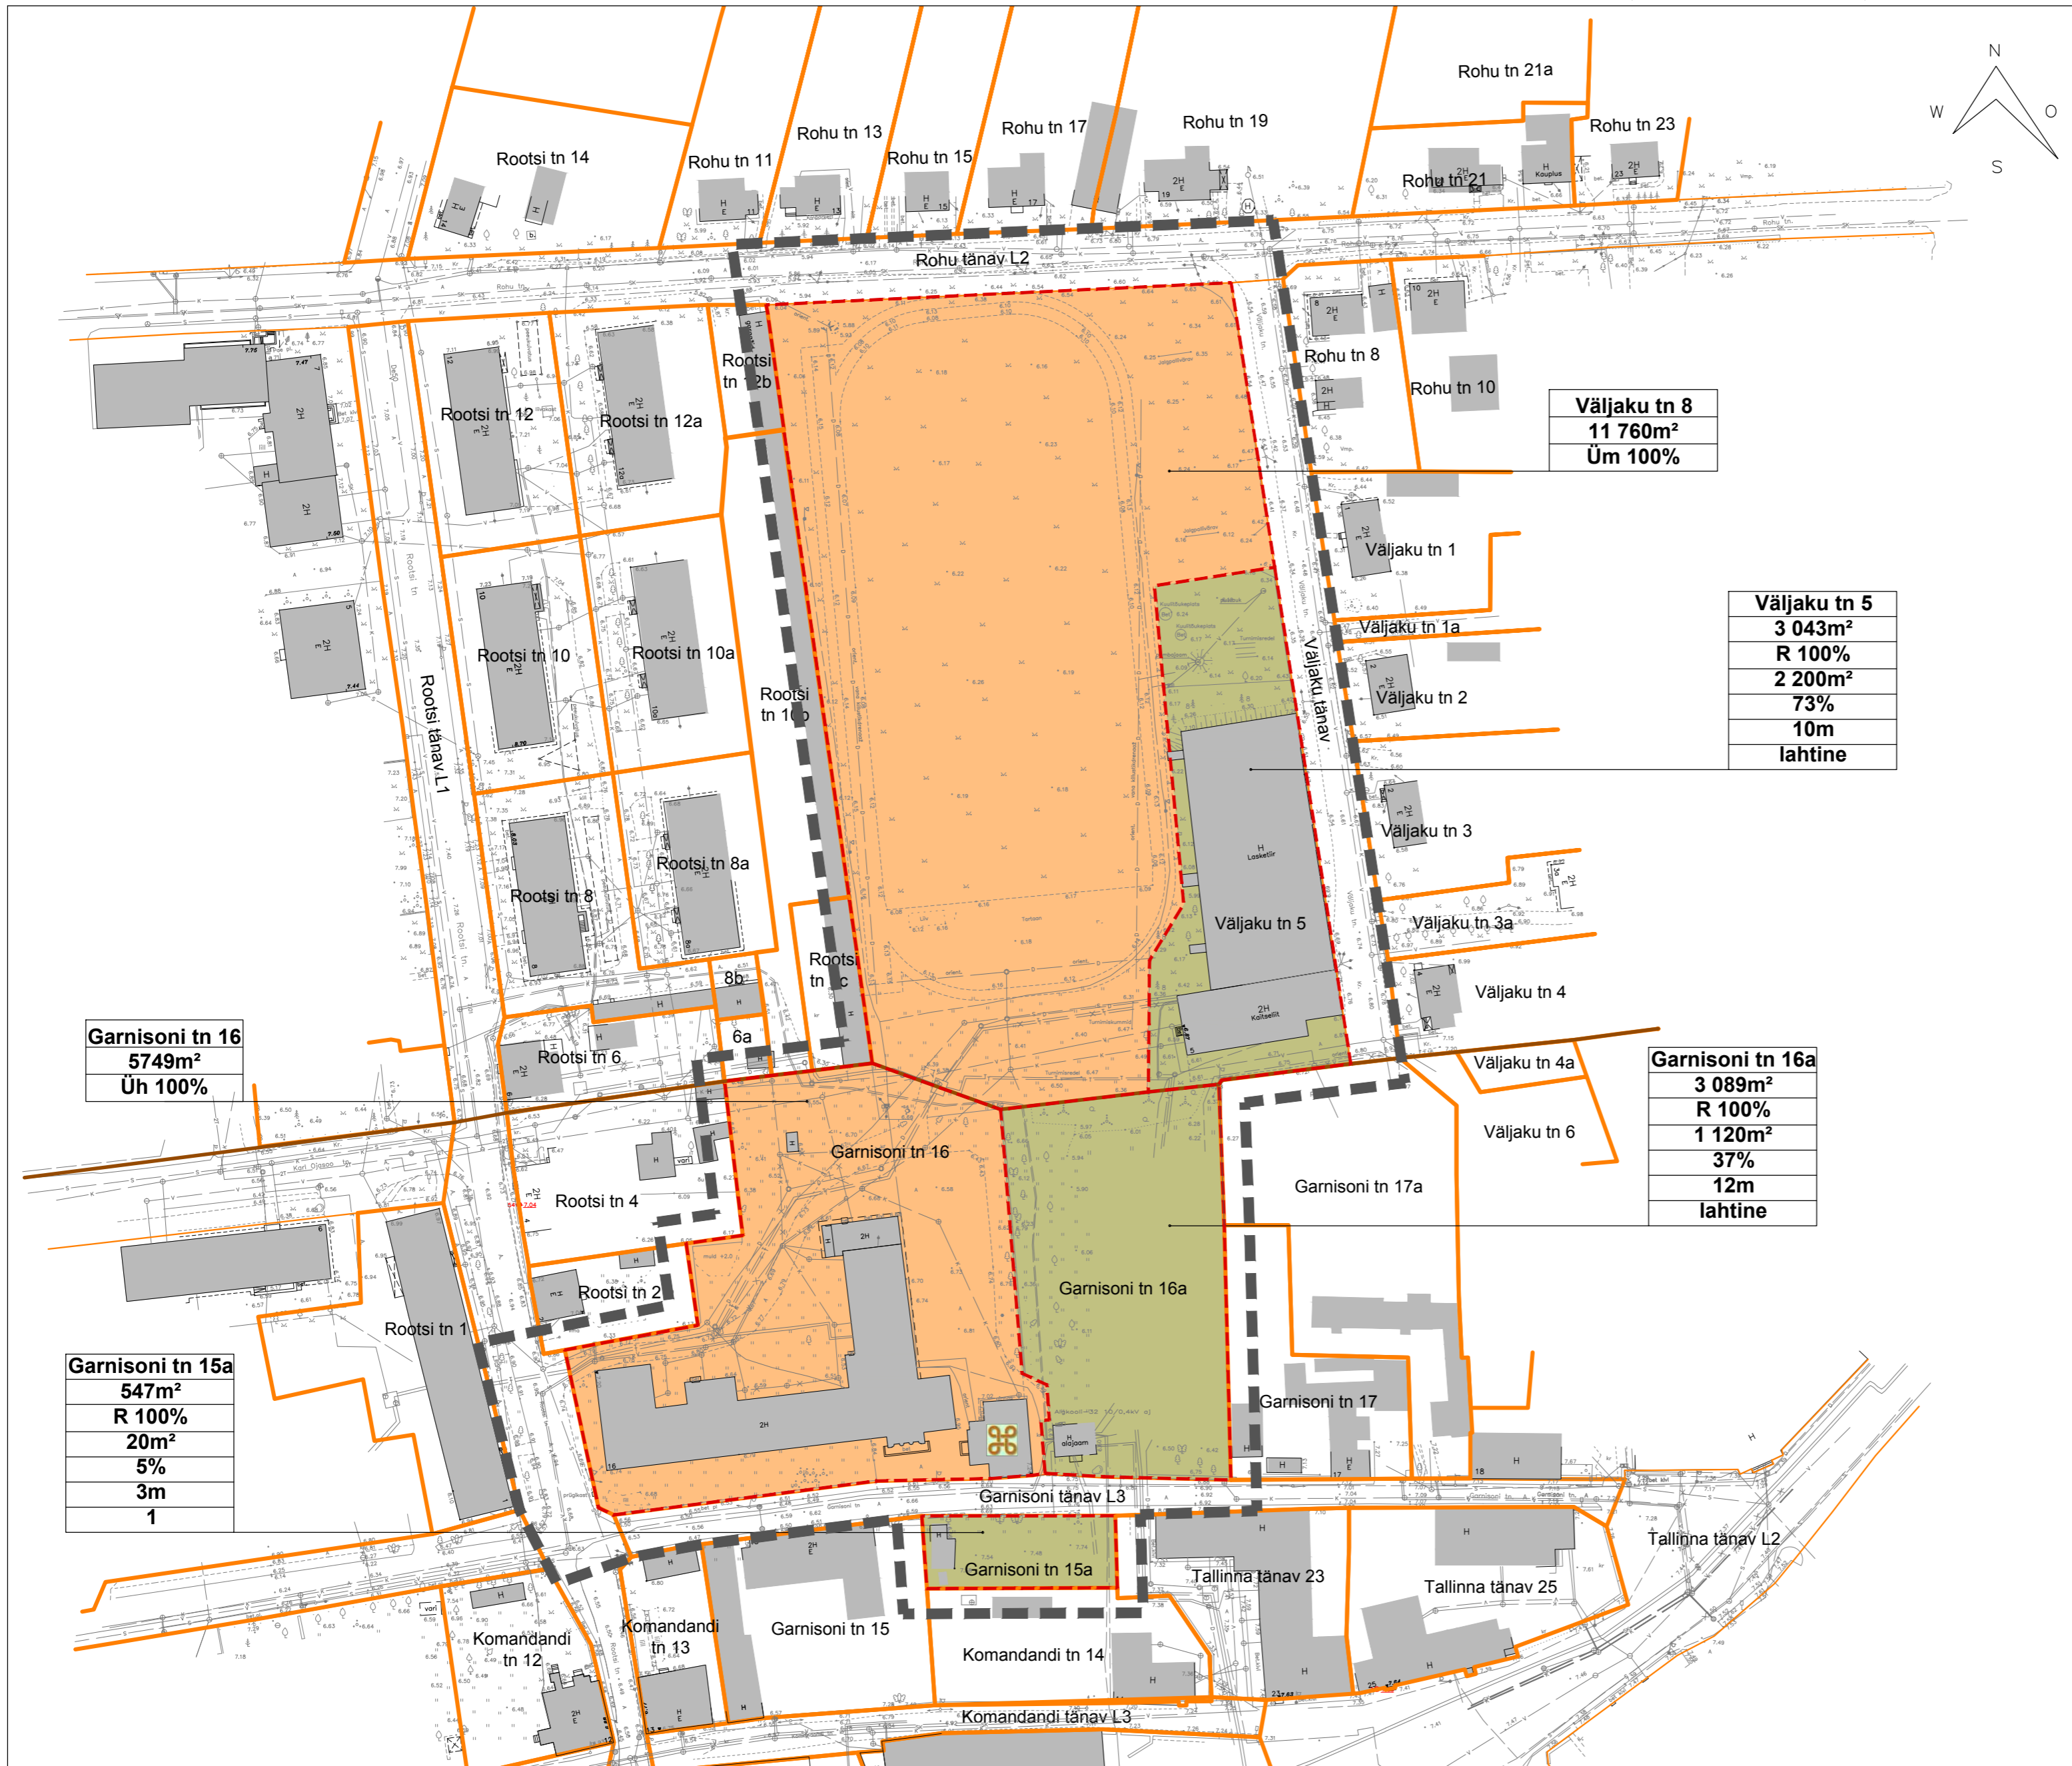

TINGMÄRGID

- PLANEERITAVA ALA PIIR
- MUINSUSKAITSEALA JA MUINSUSKAITSEALA KAITSEVÕÕNDI PIIR
- AJALOOMÄLSTISE REG. NR 4110
- OLEMASOLEVAD KINNISTUTE PIIRID
- PLANEERITUD KINNISTUTE PIIRID
- OLEMASOLEVAD HOONED
- PLANEERITUD RIIGIKAITSEMAA SIHTOTSTARVE
- PLANEERITUD ÜHISKONDLIKE EHITISTE MAA SIHTOTSTARVE

Väljaku tn 8
11 760m²
Üm 100%

Väljaku tn 5
3 043m²
R 100%
2 200m²
73%
10m
lahtine

Garnisoni tn 16
5749m²
Üh 100%

Garnisoni tn 16a
3 089m²
R 100%
1 120m²
37%
12m
lahtine

Garnisoni tn 15a
547m²
R 100%
20m²
5%
3m
1

EKSPLIKATSIOON

Metsa tn 5	—	KINNISTU ADDRESS
2 977m²	—	KINNISTU PINDALA
R 100%	—	KRUNDI KASUTAMISE SIHTOTSTARVE VÕI SIHTOTSTARBED
1 935m²	—	HOONETE SUURIM LUBATUD EHITUSALUNE PIND
65%	—	KINNISTU TÄISEHITUSE %
8m	—	HOONE SUURIM LUBATUD KÕRGUS MAAPINNAST
1	—	HOONETE SUURIM LUBATUD ARV KRUNDIL

Kivi tn 2c	—	KINNISTU ADDRESS
862m²	—	KINNISTU PINDALA
L 100%	—	KRUNDI KASUTAMISE SIHTOTSTARVE VÕI SIHTOTSTARBED

MÄRKUSED:
1. Detailplaneeringu seletuskiri on jooniste lahutamatu lisa.
2. Geoluse koordinaadid L-Est süsteemis, kõrgused Balti süsteemis.

DP-3 MAAKASUTUSE JOONIS II ETAPP		M 1:1000
Väljaku tn 5, Garnisoni tn 16, Garnisoni tn 16a ja Garnisoni tn 16b detailplaneering		
Linnaarhitekt H. Koppel		detsember, 2012
Vanemarhitektid K. Randoja, L. Koppel		töö nr. 453-12
Kuressaare Linnavalitsuse planeerimisosakond		Tel 45 50 515 Faks 45 33 590 linn@kuressaare.ee
		Leht 3