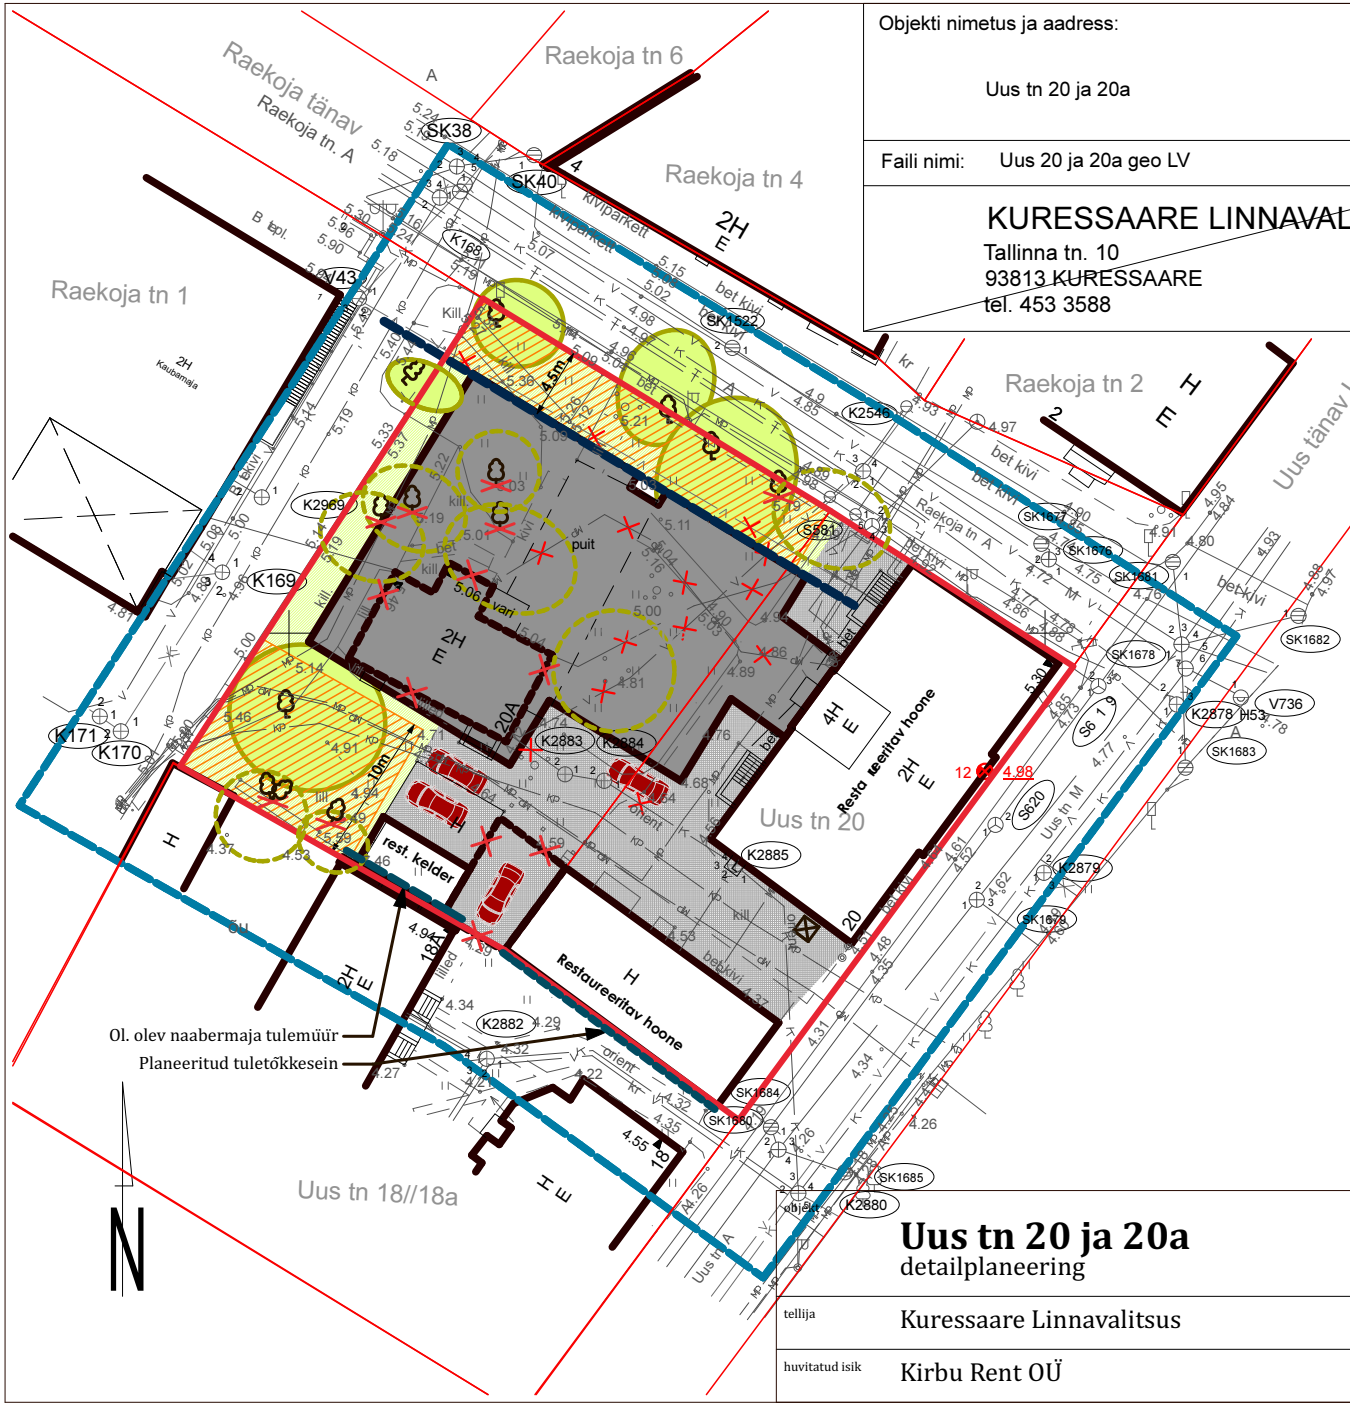

Objekti nimetus ja aadress:

Uus tn 20 ja 20a

Faili nimi: Uus 20 ja 20a geo LV

KURESSAARE LINNAVALITSUS
Tallinna tn. 10
93813 KURESSAARE
tel. 453 3588

OLEMASOLEVA PLAANIMATERJALI ALUSEL KOOSTATUD GEODEETILINE ALUSPLAAN

MÕÕT.	LEHT	LEHTI	TÖÖ NR.
1:500	1	1	01-14

Koost.aeg.	05.03.2014
Koostaja	Hannes Rohulaid
Kontrollis	

Märkus: Teostusjooniseta andmete eest plaani väljaandja ei vastusta

JOONISE LEPPEMÄRGID

- planeeringuala
- ol. olevad krundipiirid
- planeeritav krundipiir
- planeeritav soovituslik ehitusjoon
- ol. olevad hooned
- planeeritud ehituskeeluala
- planeeritud hooned (kuju tinglik)
- lammutatavad hooned
- planeeritud katendid
- säilitatav kõrghaljastus
- likvideeritav kõrghaljastus
- planeeritud parkimiskohad krundil
- prügikastid krundil

Uus tn 20 ehitusõiguse tabel

krundi kasutamise sihtotstarve	krundi suurus	parkimiskohti krundil
Ärimaa 100%	1640 m²	4
ehitusalune pind / täisehituse %	hoonete arv (tk)	kõrgus (m)
950/ 58%	4	16,5 / olemasolev /juurdeehitusel 10.2

Uus tn 20 ja 20a
detailplaneering

joonis **Põhijoonis**

joonise nr **DP-3**

mõõt **1:500**

tellija Kuressaare Linnavalitsus

arhitekt Hannes Koppel

töö nr 14-01-02

huvitatud isik Kirbu Rent OÜ

projekteerija **Asum Arhitektid OÜ** EE100988556 MTR reg nr EEP00397 info@asumarhitektid.ee

kuupäev 20.10.2014