MUSTJALA VALLA KESKUSE DETAILPLANEERING

LÄHTEPLAAN

M 1: 2000

N

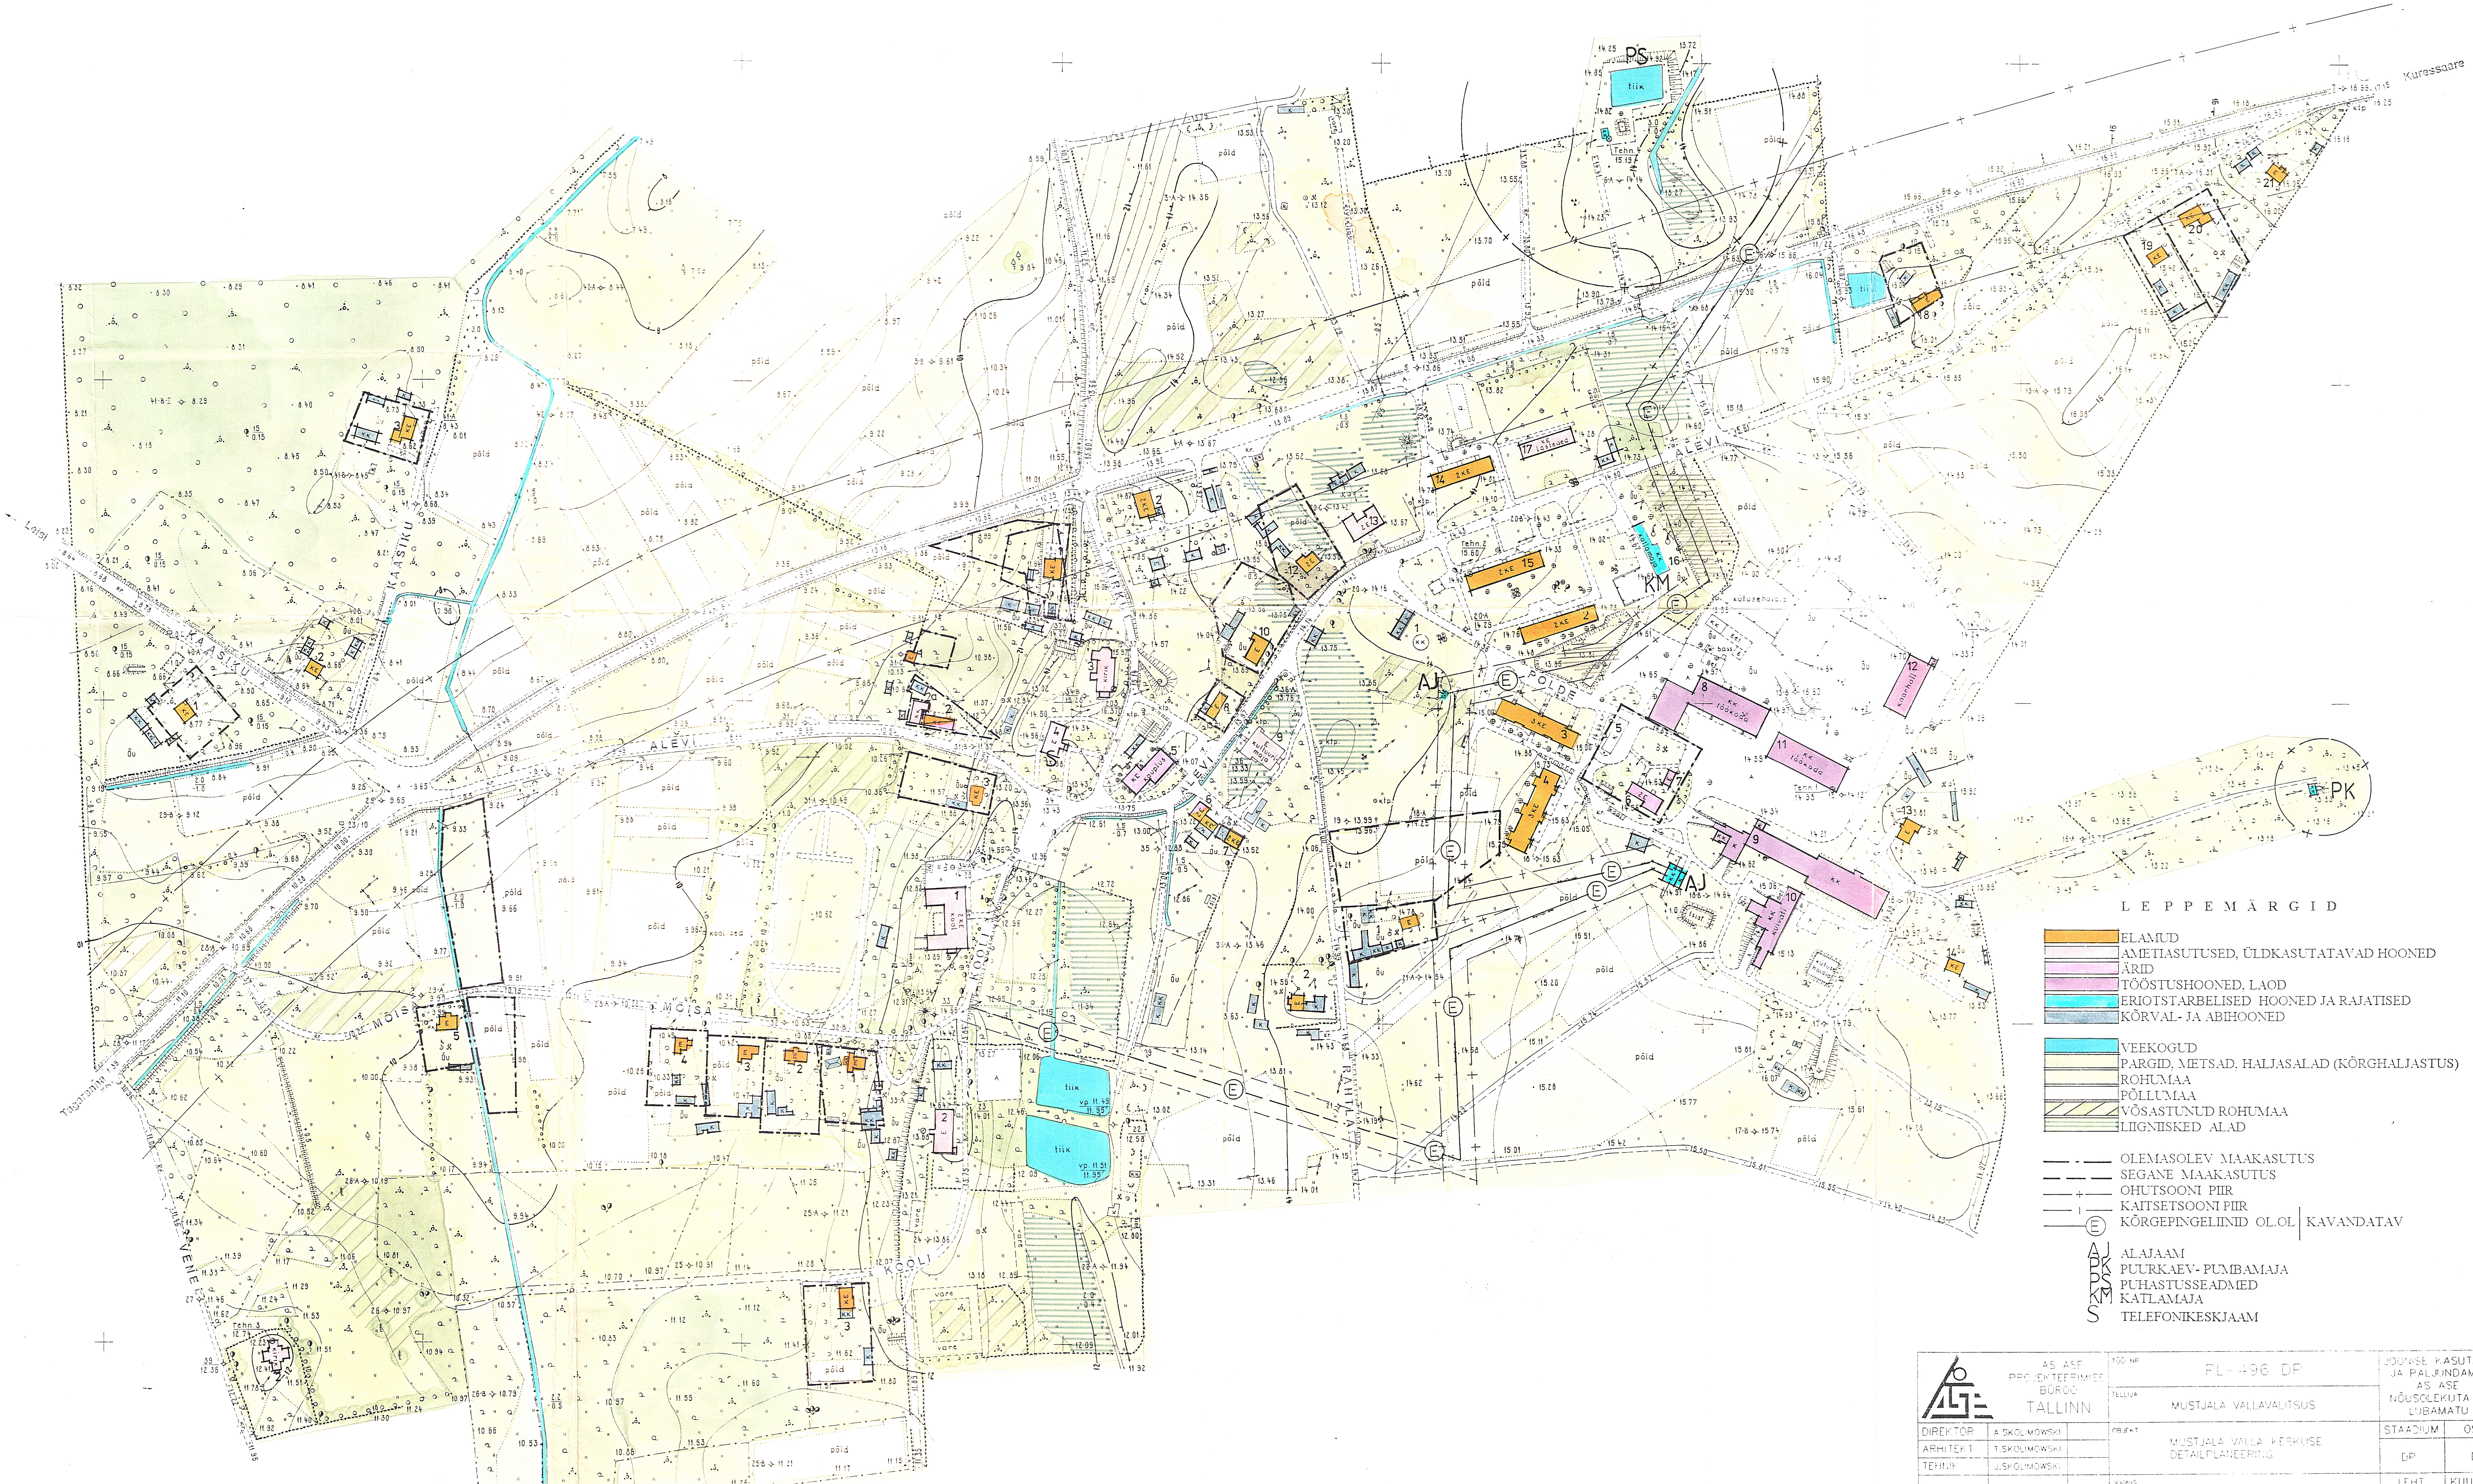
Leisi
KAASIKU
ALEVI
MÕISA
VENE
Tagaranna
KOOLI
KIRIK
LEVI
PÕLDE
RAHTLA
Kuressaare
PS
tiik
Tehn. 4
kirik
kool
kauplus
kultuurimaja
katlamaja
KM
AJ
S
töökoda
kuivati
koorhall
kütusehoidla
PK
põld
õu
vare

LEPPEMÄRGID

- 🟧 ELAMUD
- ▭ AMETIASUTUSED, ÜLDKASUTATAVAD HOONED
- 🟪 ÄRID
- 🟪 TÖÖSTUSHOONED, LAOD
- 🟦 ERIOTSTARBELISED HOONED JA RAJATISED
- ▨ KÕRVAL- JA ABIHOONED

- 🟦 VEEKOGUD
- 🟩 PARGID, METSAD, HALJASALAD (KÕRGHALJASTUS)
- ▭ ROHUMAA
- ▭ PÕLLUMAA
- ▨ VÕSASTUNUD ROHUMAA
- ▤ LIIGNIISKED ALAD

- —·— OLEMASOLEV MAAKASUTUS
- — — SEGANE MAAKASUTUS
- —+— OHUTSOONI PIIR
- —ı— KAITSETSOONI PIIR
- —Ⓔ KÕRGEPINGELIINID OL.OL | KAVANDATAV

- AJ ALAJAAM
- PK PUURKAEV- PUMBAMAJA
- PS PUHASTUSSEADMED
- KM KATLAMAJA
- S TELEFONIKESKJAAM

AS ASE PROJEKTEERIMISE BÜROO TALLINN	TÖÖ NR	PL-496 DP	JOONISE KASUTAMINE JA PALJUNDAMINE AS ASE NÕUSOLEKUTA ON LUBAMATU
	TELLIJA	MUSTJALA VALLAVALITSUS	
DIREKTOR A. SKOLIMOWSKI ARHITEKT T. SKOLIMOWSKI TEHNIK J. SKOLIMOWSKI	OBJEKT	MUSTJALA VALLA KESKUSE DETAILPLANEERING	STAADIUM DP OSA DP
	JOONIS	LÄHTEPLAAN M 1:2000	LEHT 3 KUUPÄEV 03.96.