


MUSTJALA VALLA KESKUSE DETAILPLANEERING

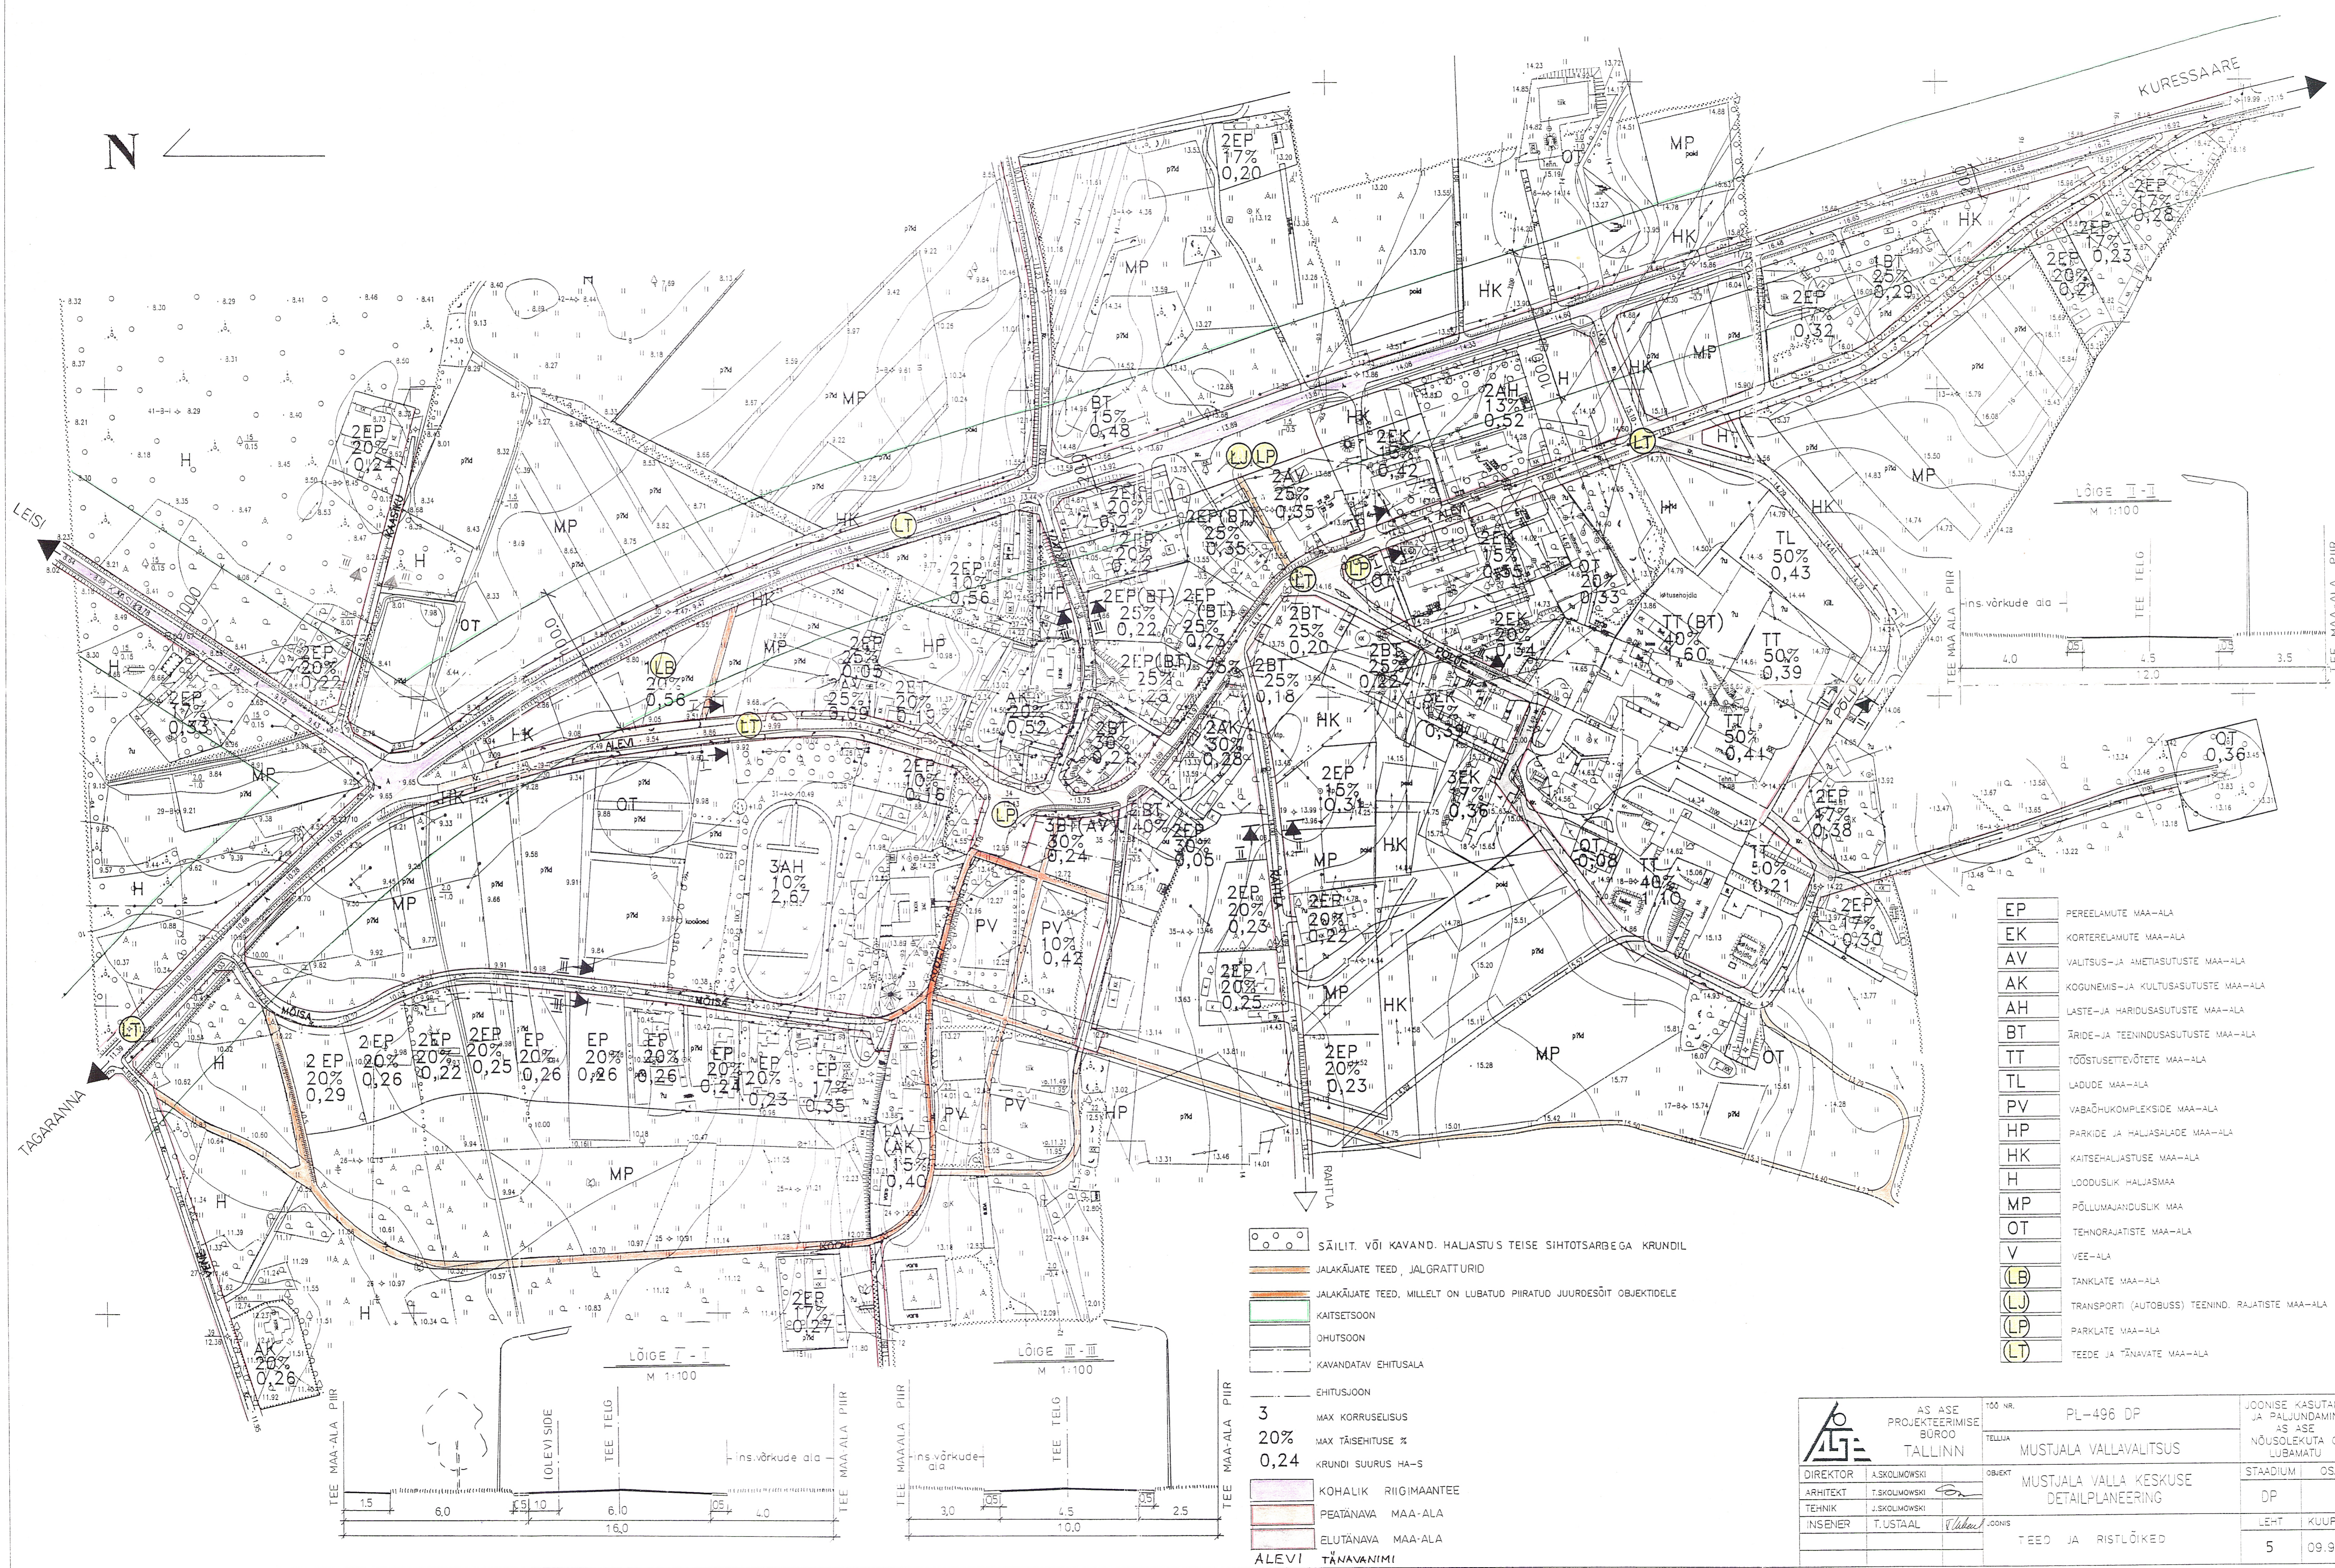

- SÄILIT. VÕI KAVAND. HALJASTUS TEISE SIHTOTSARBE GA KRUNDIL
- JALAKÄIÄTE TEED, JALGRATTURID
- JALAKÄIÄTE TEED, MILLELT ON LUBATUD PIIRATUD JUURDESÕIT OBJEKTIDELE
- KAITSETSOON
- OHUTSOON
- KAVANDATAV EHTUSALA
- EHTUSJOO
- 3 MAX KORRUSELISUS
- 20% MAX TÄISEHITUSE %
- 0,24 KRUNDI SUURUS HA-S
- KOHALIK RIIGIMAANTEE
- PEATÄNAVA MAA-ALA
- ELUTÄNAVA MAA-ALA
- ALEVI TÄNNAVANIMI

	AS ASE PROJEKTEERIMISE BÜROO TALLINN	100 NR. PL-496 DP	JÕONISE KÄSITAMINE JA PÄLJUNDAMINE AS ASE NÕUSOLEKUTA ON LUBAMATU
	TALLINN	MUSTJALA VALLAVALITSUS	STAADIUM OSA
DIREKTOR A.SKOLMOWSKI	ARHITEKT T.SKOLMOWSKI	OBJEKT MUSTJALA VALLA KESKUSE DETAILPLANEERING	DP
TEHNIK J.SKOLMOWSKI	INSENER T.USTAAL	TEED JA RISTLÕIKED	LEHT KUUPÄEV 5 09.96