Kinnistu nimetus	Kinnistu omanik	Maakasutuse sihtotstarve (sõnadega)	Maakasutuse sihtotstarve (tähis)	Kinnistu pindala ha	Katastri tunnus	Kinnistu reg. osa nr.
Reimuse–Metsa	Novo OÜ	Maatulundusmaa	M–100%	5,81	48301:002:0502	1008034
Reimuse–Männi	Novo OÜ	Maatulundusmaa	M–100%	7,52	48301:002:0504	1008034
Reimuse–Kuuse	Novo OÜ	Maatulundusmaa	M–100%	8,26	48301:002:0503	1008034

MUSTJALA VALD, VANAKUBJA KÜLA,
REIMUSE KINNISTU DETAILPLANEERING.
TUGIPLAAN. M1:1000

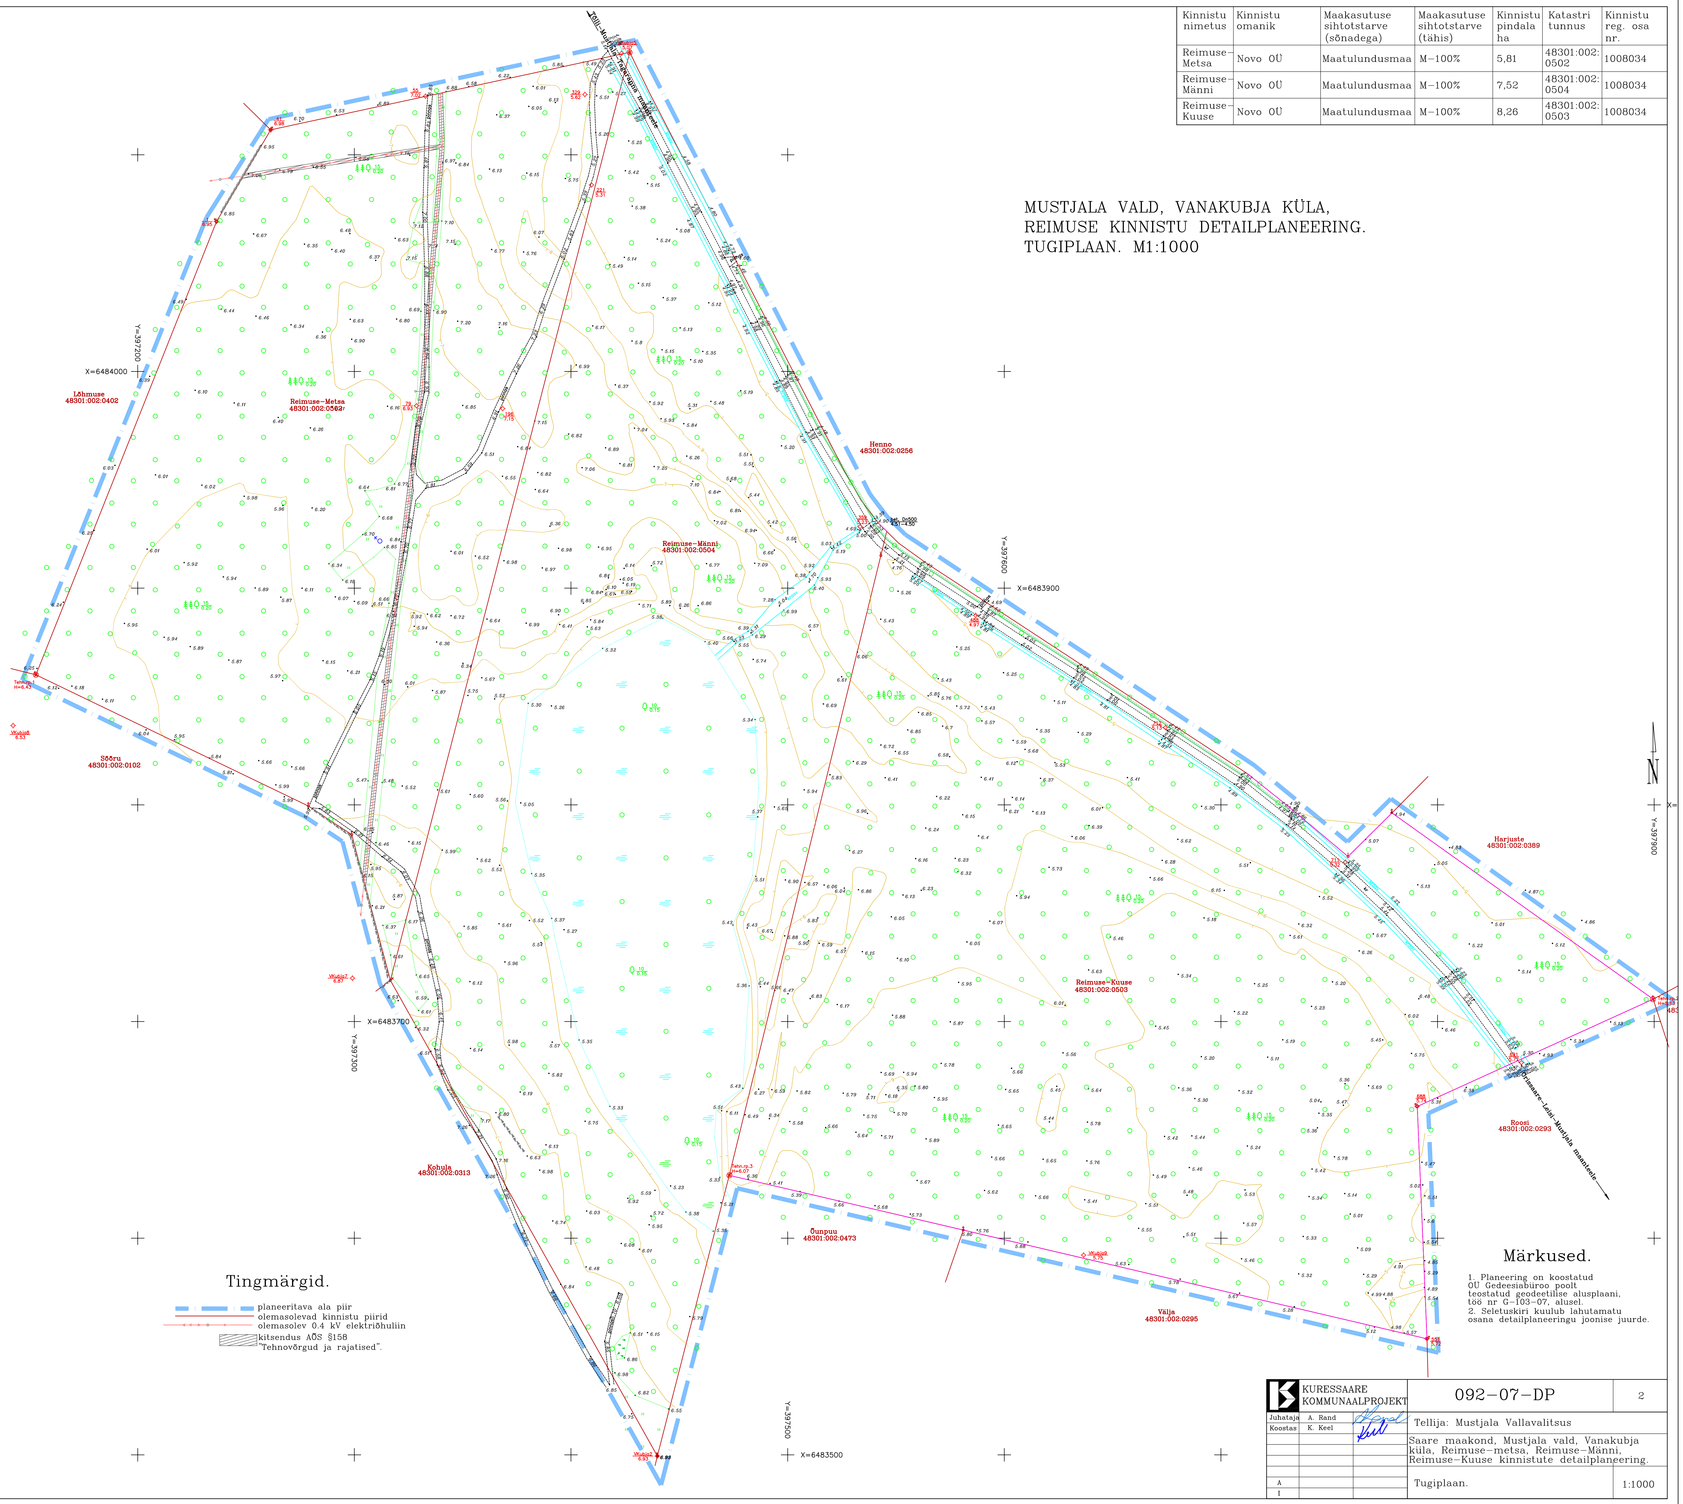

KURESSAARE KOMMUNAALPROJEKT			092–07–DP	2
Juhataja	A. Rand		Tellija: Mustjala Vallavalitsus	
Koostas	K. Keel			
			Saare maakond, Mustjala vald, Vanakubja küla, Reimuse–metsa, Reimuse–Männi, Reimuse–Kuuse kinnistute detailplaneering.	
A			Tugiplaan.	1:1000
1				