SAAREMAA, MUSTJALA VALD, VÕHMA KÜLA
TOOTSI MÜ DETAILPLANEERING

TEHNOVÕRKUDE KOORDJOONIS M1:1000

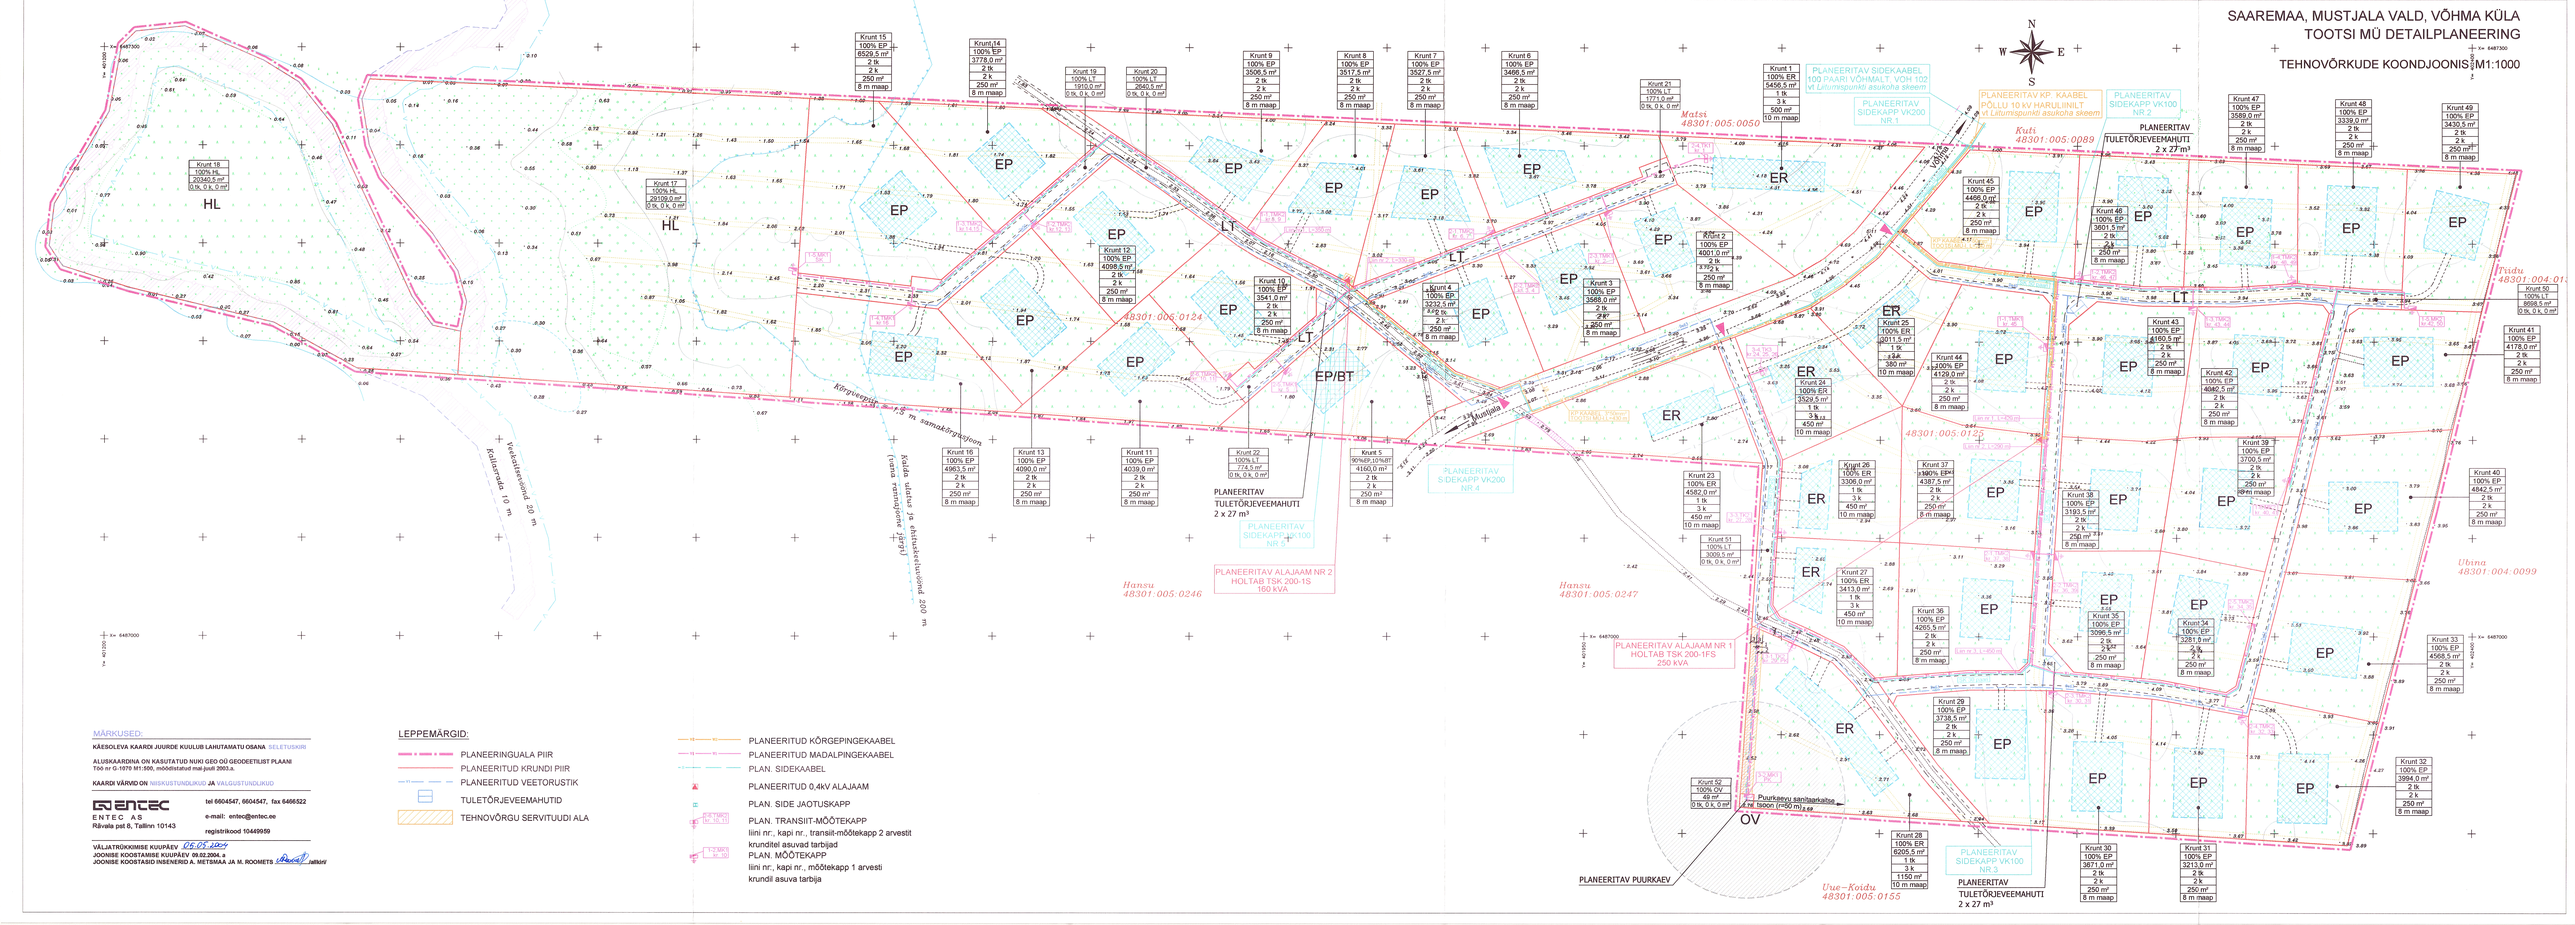

MÄRKUSED:

KÄESOLEVA KAARDI JUURDE KUULUB LAHUTAMATU OSANA SELETUSKIRI

ALUSKAARDINA ON KASUTATUD NUKI GEO OÜ GEODEETILIST PLAANI
TÖÖ nr G-1970 M1:500, mõõdistatud mai-juuli 2003.a.

KAARDI VÄRVID ON NIISKUSTUNDLIKUD JA VALGUSTUNDLIKUD

ENTEC AS
Rävala pst 8, Tallinn 10143

tel 6604547, 6604547, fax 6466522
e-mail: entec@entec.ee
registrikood 10449959

VÄLJATRÜKKIMISE KUUPÄEV 05.05.2004
JOONISE KOOSTAMISE KUUPÄEV 09.02.2004. a
JOONISE KOOSTASID INSENERID A. METSMAA JA M. ROOMETS

LEPPEMÄRGID:

- PLANEERINGUALA PIIR
- PLANEERITUD KRUNDI PIIR
- PLANEERITUD VEETORUSTIK
- TULETÕRJEVEEMAHUTID
- TEHNOVÕRGU SERVITUUDI ALA
- PLANEERITUD KÕRGEPINGEKAABEL
- PLANEERITUD MADALPINGEKAABEL
- PLAN. SIDEKAABEL
- PLANEERITUD 0,4kV ALAJAAM
- PLAN. SIDE JAOTUSKAPP
- PLAN. TRANSIIT-MÕÕTEKAPP liini nr., kapi nr., transiit-mõõtekapp 2 arvestit krundilt asuvad tarbijad
- PLAN. MÕÕTEKAPP liini nr., kapi nr., mõõtekapp 1 arvesti krundil asuva tarbija