


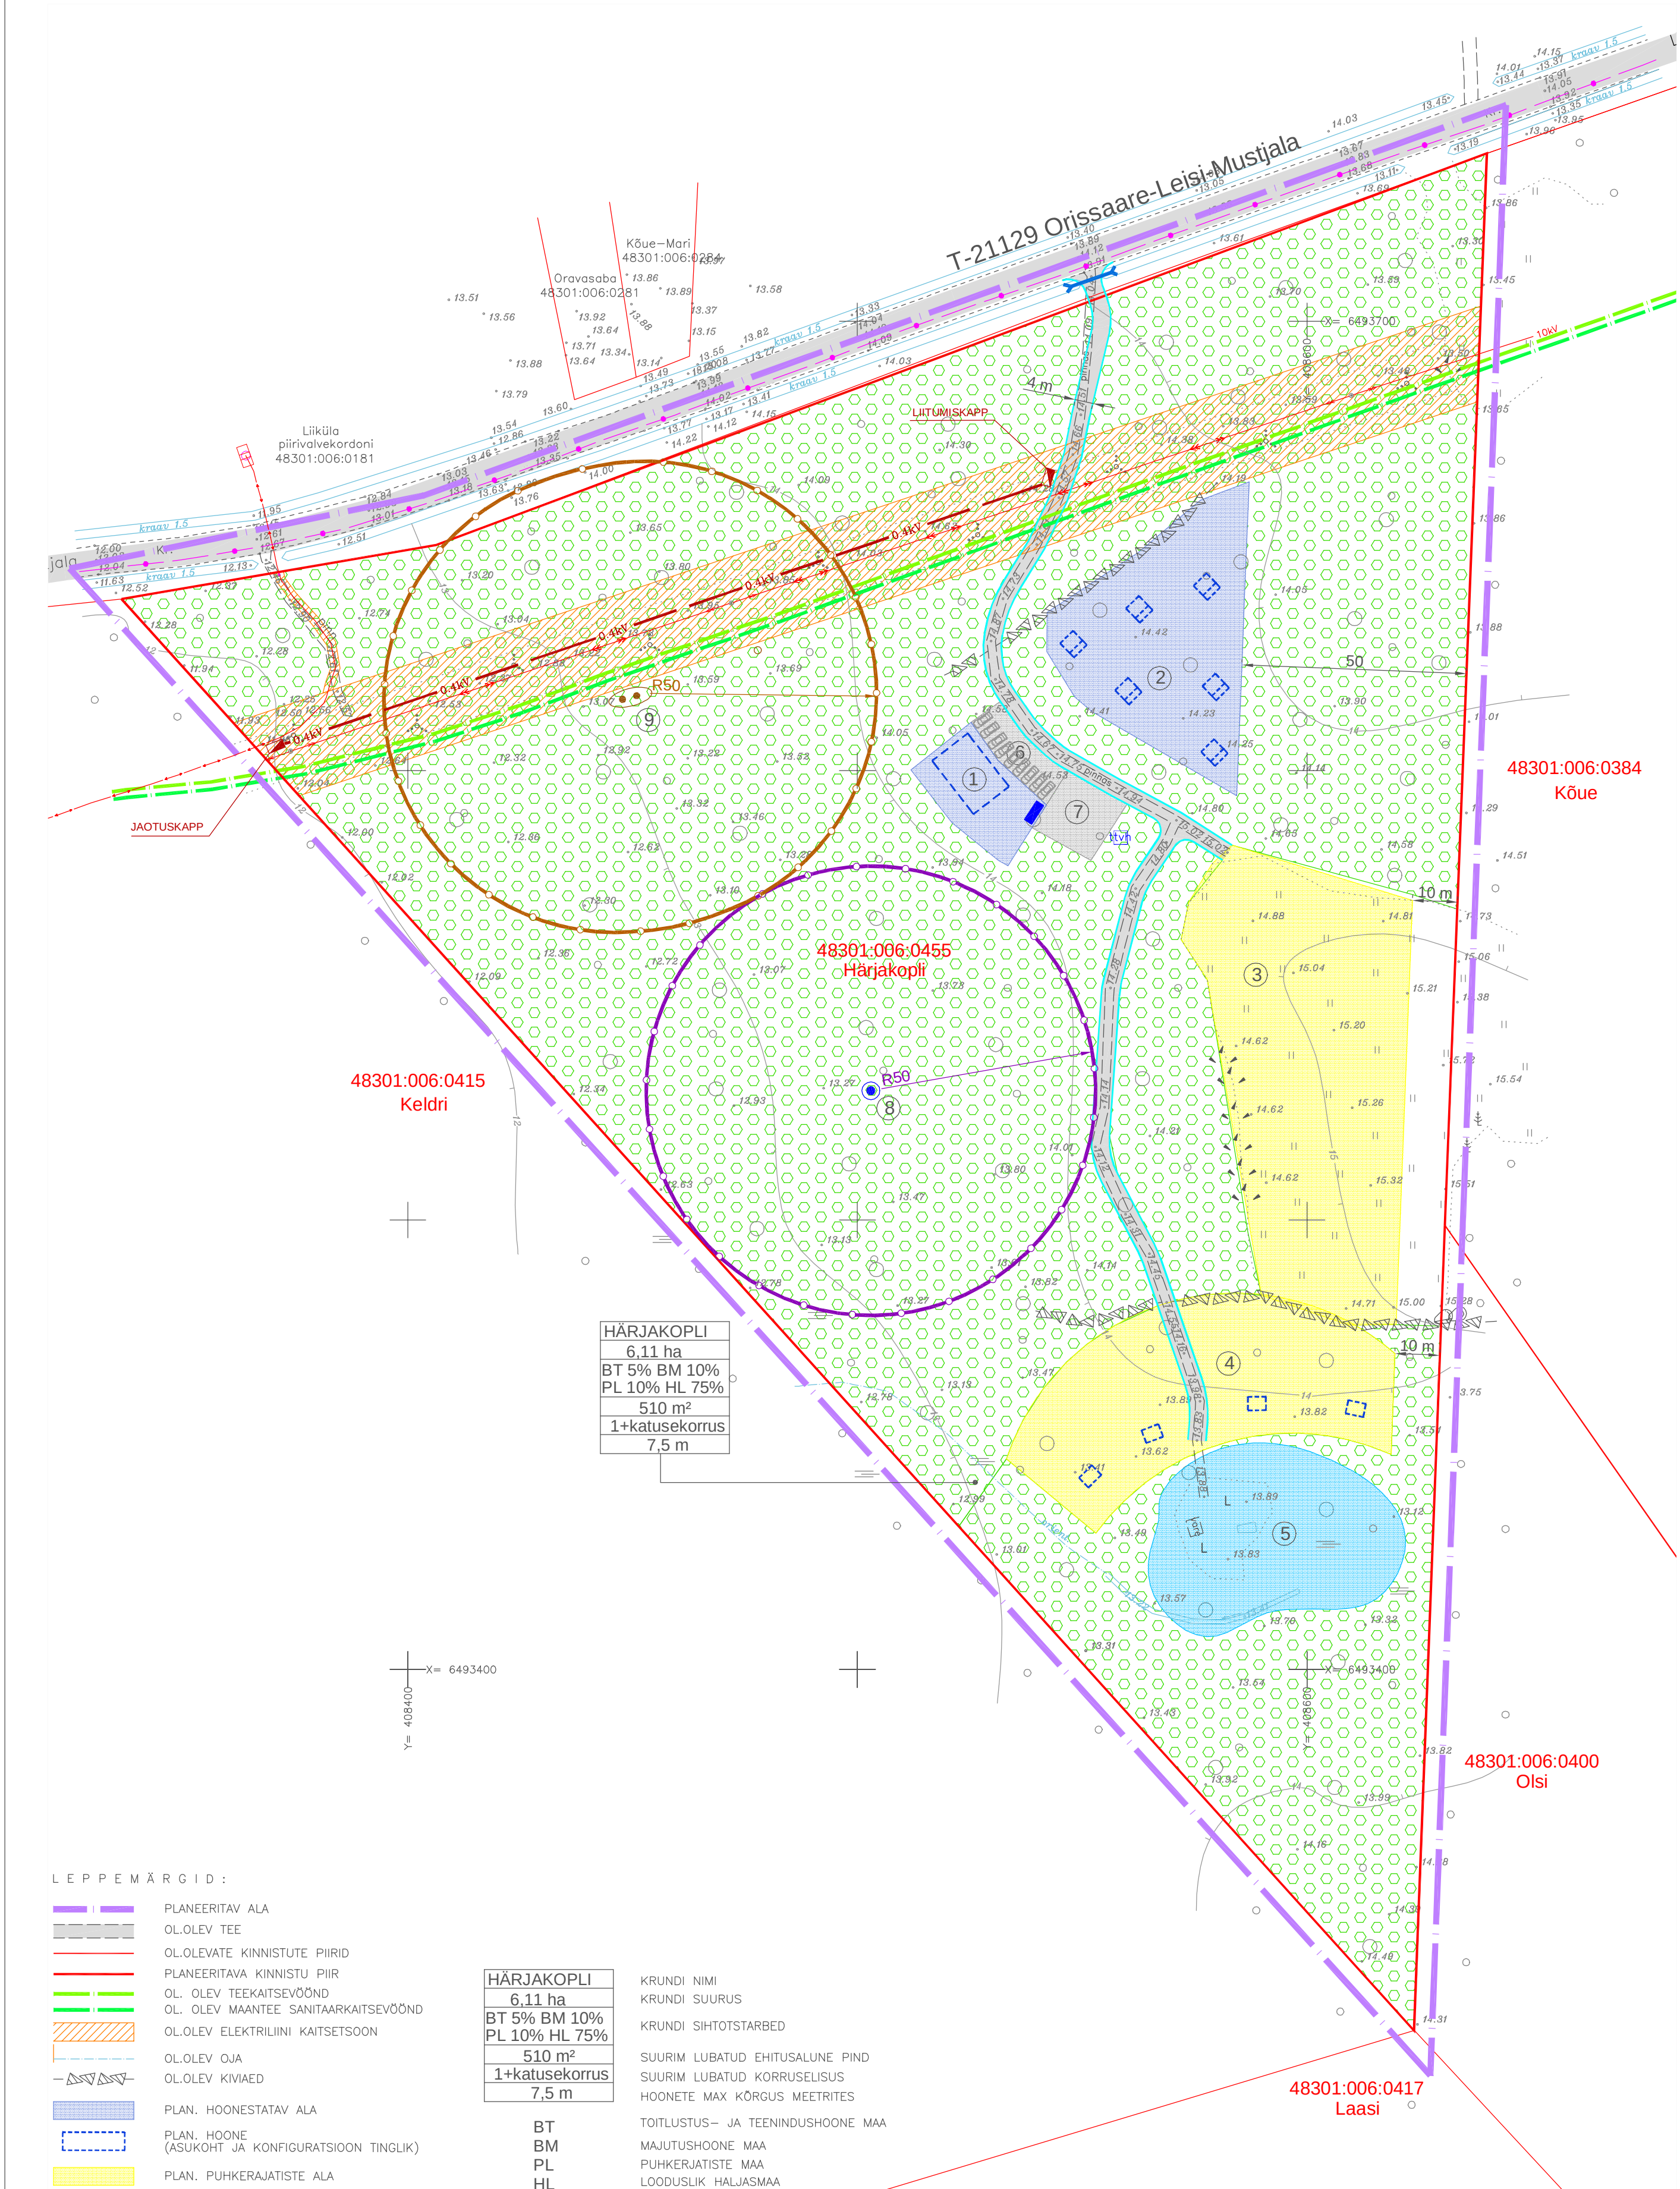

LEPPEMÄRGID:

- PLANEERITAV ALA
- OL.OLEV TEE
- OL.OLEVATE KINNISTUTE PIIRID
- PLANEERITAVA KINNISTU PIIR
- OL. OLEV TEEKAITSEVÕÖND
- OL. OLEV MAANTEE SANITAARKAITSEVÕÖND
- OL.OLEV ELEKTRILIINI KAITSETSOON
- OL.OLEV OJA
- OL.OLEV KIVIAED
- PLAN. HOONESTATAV ALA
- PLAN. HOONE (ASUKOHT JA KONFIGURATSIOON TINGLIK)
- PLAN. PUHKERAJATISTE ALA
- PLAN. PARKLA JA MANÖÖVERDAMISE ALA
- PLAN. JUURDEPÄÄSU TEE
- SÄILITATAV METSA ALA
- PLAN. PUURKAEVU SANITAARKAITSEALA
- PLAN. REOVEE PUHASTI SANITAARKAITSEALA
- TIIK
- PLAN. PRÜGIMAJA
- PLAN. ELEKTRIKAPP
- PLAN. MADALPINGEKAABEL
- KOGUMISKAEVU TINGLIK ASUKOHT
- PLAN. PUURKAEV
- OMAPUHAHASTI SOOVITUSLIK ASUKOHT PLANEERITUD
- TULETÖRJE VEEHOIDLA

HÄRJAKOPLI
6.11 ha
BT 5% BM 10%
PL 10% HL 75%
510 m ²
1+katusekorrus
7,5 m

- BT
- BM
- PL
- HL

EKSPLIKATSIOON

- 1 EHTISALA KÕRTHOONE RAJAMISEKS
- 2 EHTISALA KÄPINGU TÕUPI HOONETE RAJAMISEKS
- 3 KIIGEPLATS JA SPORDIRAJATISTE ALA
- 4 KATUSEALUSED PIKNIKUTE PIDAMISEKS JA PUHKAMISEKS
- 5 TIIK
- 6 PARKIMINE
- 7 PÄXSTEAUTO MANÖÖVERDAMISE PLATS
- 8 PUURKAEV
- 9 REOVEEPUHASTI

- KRUNDI NIMI
- KRUNDI SUURUS
- KRUNDI SIHTOTSTARBED
- SUURIM LUBATUD EHITUSALUNE PIND
- SUURIM LUBATUD KÖRRUSELISUS
- HOONETE MAX KÖRGUS MEETRITES
- TOITLUSTUS- JA TEENINDUSHOONE MAA
- MAJUTUSHOONE MAA
- PUHKERJATISTE MAA
- LOODUSLIK HALJASMAA

MÄRKUSED: 1. JOONISEL KUJUTATUD RUUMILAHENDUS ON TINGLIK JA TÄPSUSTATAKSE EHITUSPROJEKTIDEGA
2. JOONISTE JUURDE KUULUB LAHUTAMATU OSANA SELETUSKIRI
3. JOONISTE VÄLJATRÜKID ON VALGUS- JA NIISKUSTUNDLIKUD

Tõõs number:	0909-34	Tellija:	MUSTJALA VALLAVALITSUS		
JUHATAJA	I. HIMMIST	SAARE MAAKOND MUSTJALA VALD, LIIKÜLA KÜLA HÄRJAKOPLI MÜ. DETAILPLANEERING	STAAD.	LEHT	LEHTI
KOOSTAS	P. HEIN		PLAN.	3	3
KUUPÄEV	27.08.2009		OÜ KLOTID KURESSAARE PIKK 23 TEL. 453 3723 GSM 508 4489 REG. NR. 10207096		
M 1:1000		PLANEERINGU JOONIS		KLOTID	