


PÕHIJONIS

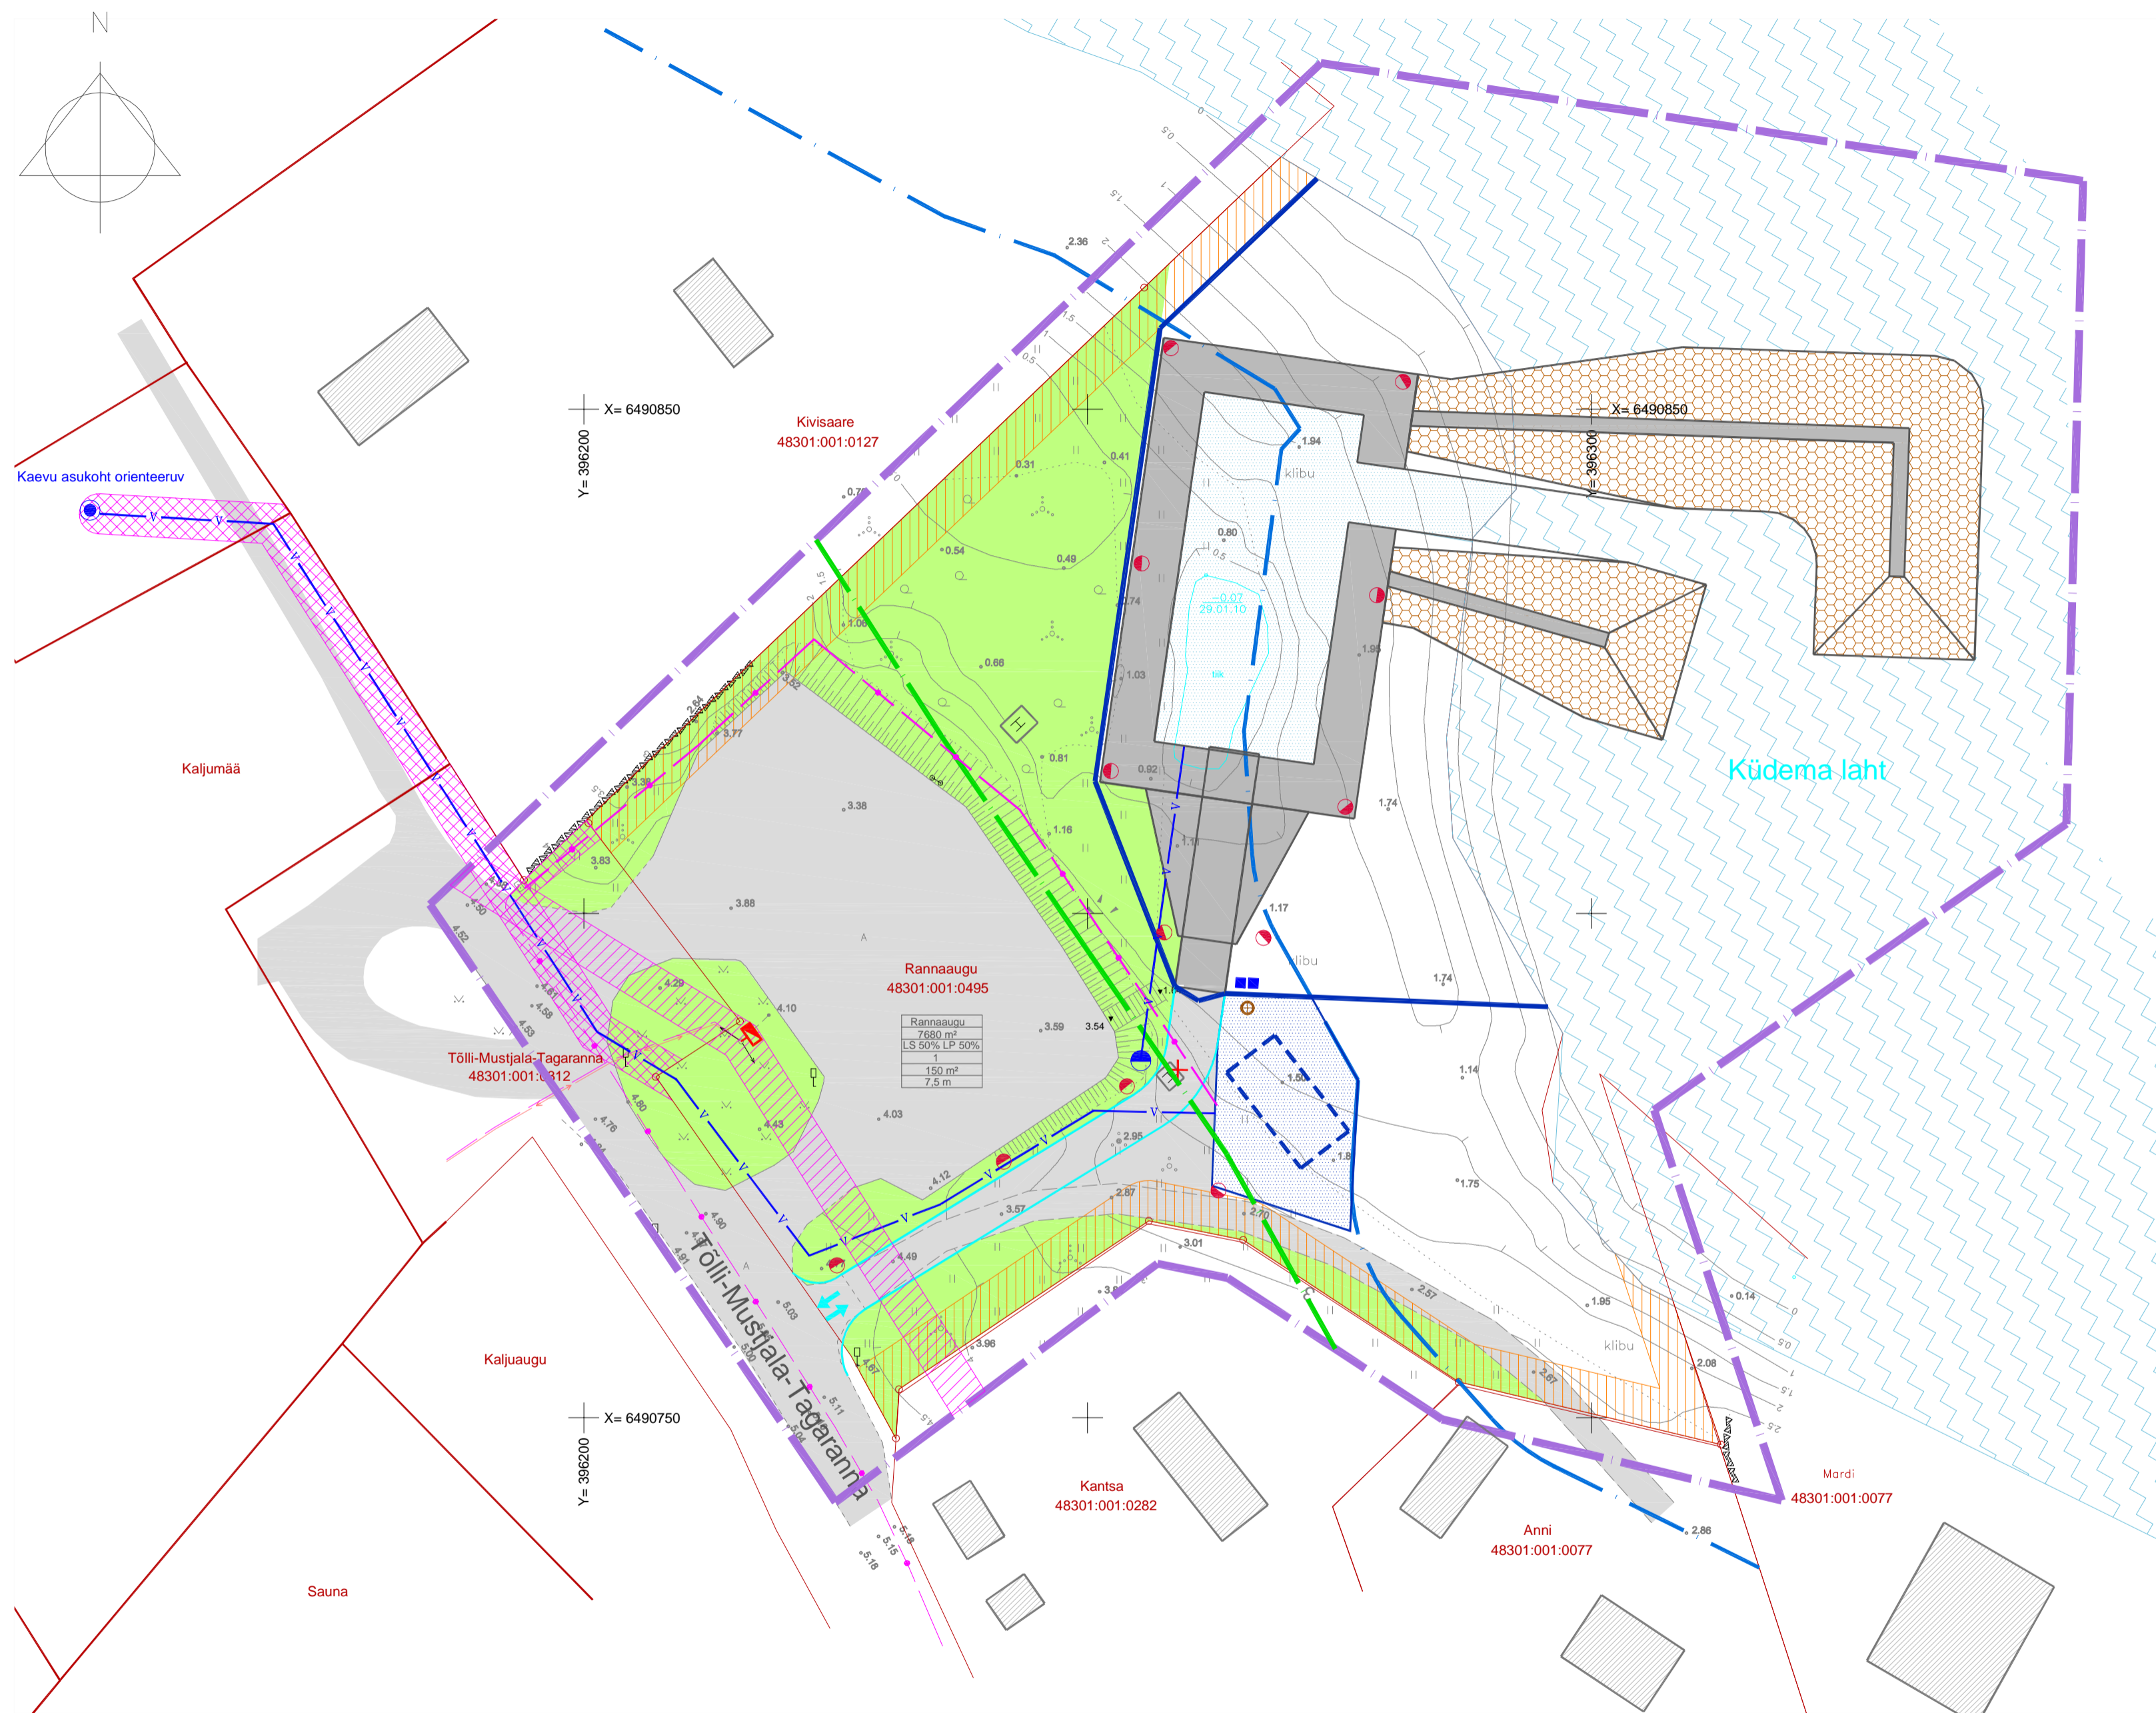

- TINGMÄRGID:**
- PLAN. ALA PIIR
 - OLEMASOLEVATE KINNISTUTE PIIRID
 - SEADUSJÄRGENE TEEKAITSEVÕÕND
 - SEADUSJÄRGENE VEEKAITSEVÕÕNDI JA EHTUSKEELUVÕÕNDI PIIR
 - OLEMASOLEV HOONE
 - OLEMASOLEV SÕIDUTEE
 - TULETÕRJE KUJADEST TULENEV EHTUSPIIRANGUTEGA ALA
 - PLANEERITUD TEED
 - PLANEERITUD SISSE- JA VÄLJASÖIT KRUNDILE
 - PLANEERITUD HOONESTATAVA ALA PIIR
 - PLANEERITUD KAI
 - PLANEERITUD LAINEMURDJAJA
 - PLANEERITUD AED
 - LIKVIDEERITAV OBJEKT
 - PLANEERITUD HALJASALA
 - PRÜGIKONTEINERID
 - OLEMASOLEV MADALPINGELIINI KAITSEVÕÕND
 - PLANEERITUD SERVITUUDI VAJADUS "TRASSID JA TEHNOVÕRGUD"
 - | | |
|----------------|---------|
| Rannaaugu | 7680 m² |
| KRUNDI PINDALA | 7680 m² |
| LS 50% LP 50% | 150 m² |
| 1 | 7.5 m |
 - KRUNDI ADDRESS
 - KRUNDI PINDALA
 - KRUNDI SIHTOTSTARVE
 - HOONETE ARV KRUNDIL
 - MAKS. HOONESTE ALUNE PIND
 - MAKS. HÄRJA ABS. KÕRGUS
 - OLEMASOLEV PUURKAEV
 - PLANEERITUD TULETÕRJE VEEVÕTUKAEV
 - OLEMASOLEV SIDEKAABEL
 - OLEMASOLEV MADALPINGEKAABEL
 - PLANEERITUD REOVEE KOGUMISKAEV
 - PLAN. VÄLISVALGUSTUS
 - PLANEERITUD LIITUMISKILP
 - PLANEERITUD KÕRGEPIINGEKAABEL
 - PLANEERITUD SIDEKAABEL
 - PLANEERITUD VEETRASS

MÄRKUSED: 1. JOONISEL KUJUTATUD RUUMILAHENDUS ON TINGLIK JA TÄPSUSTATAKSE EHTUSPROJEKTIDEGA
 2. JOONISTE JUURDE KUULUB LAHUTAMATU OSANA SELETUSKIRI
 3. JOONISTE VÄLJATRÜKID ON VALGUS- JA NIISKUSTUNDLIKUD

Töö nr. 1010-47		Tellija MUSTJALA VALLAVALITSUS			
JUHATAJA	I. HIMMIST	MUSTJALA VALD TAGARANNA KÜLA RANNAAUGU MÜ. DETAILPLANEERING	STAAD.	LEHT	LEHTI
KOOSTAS	P. HEIN		PLAN.	3	3
KUUPÄEV	12.12.2010		00 KLOTID KURESSAARE RÕHU 5 TEL. 453 3723 GSM 508 4489 REG. NR. 10207096		
M 1:500		PLANEERINGU PÕHIJONIS			