
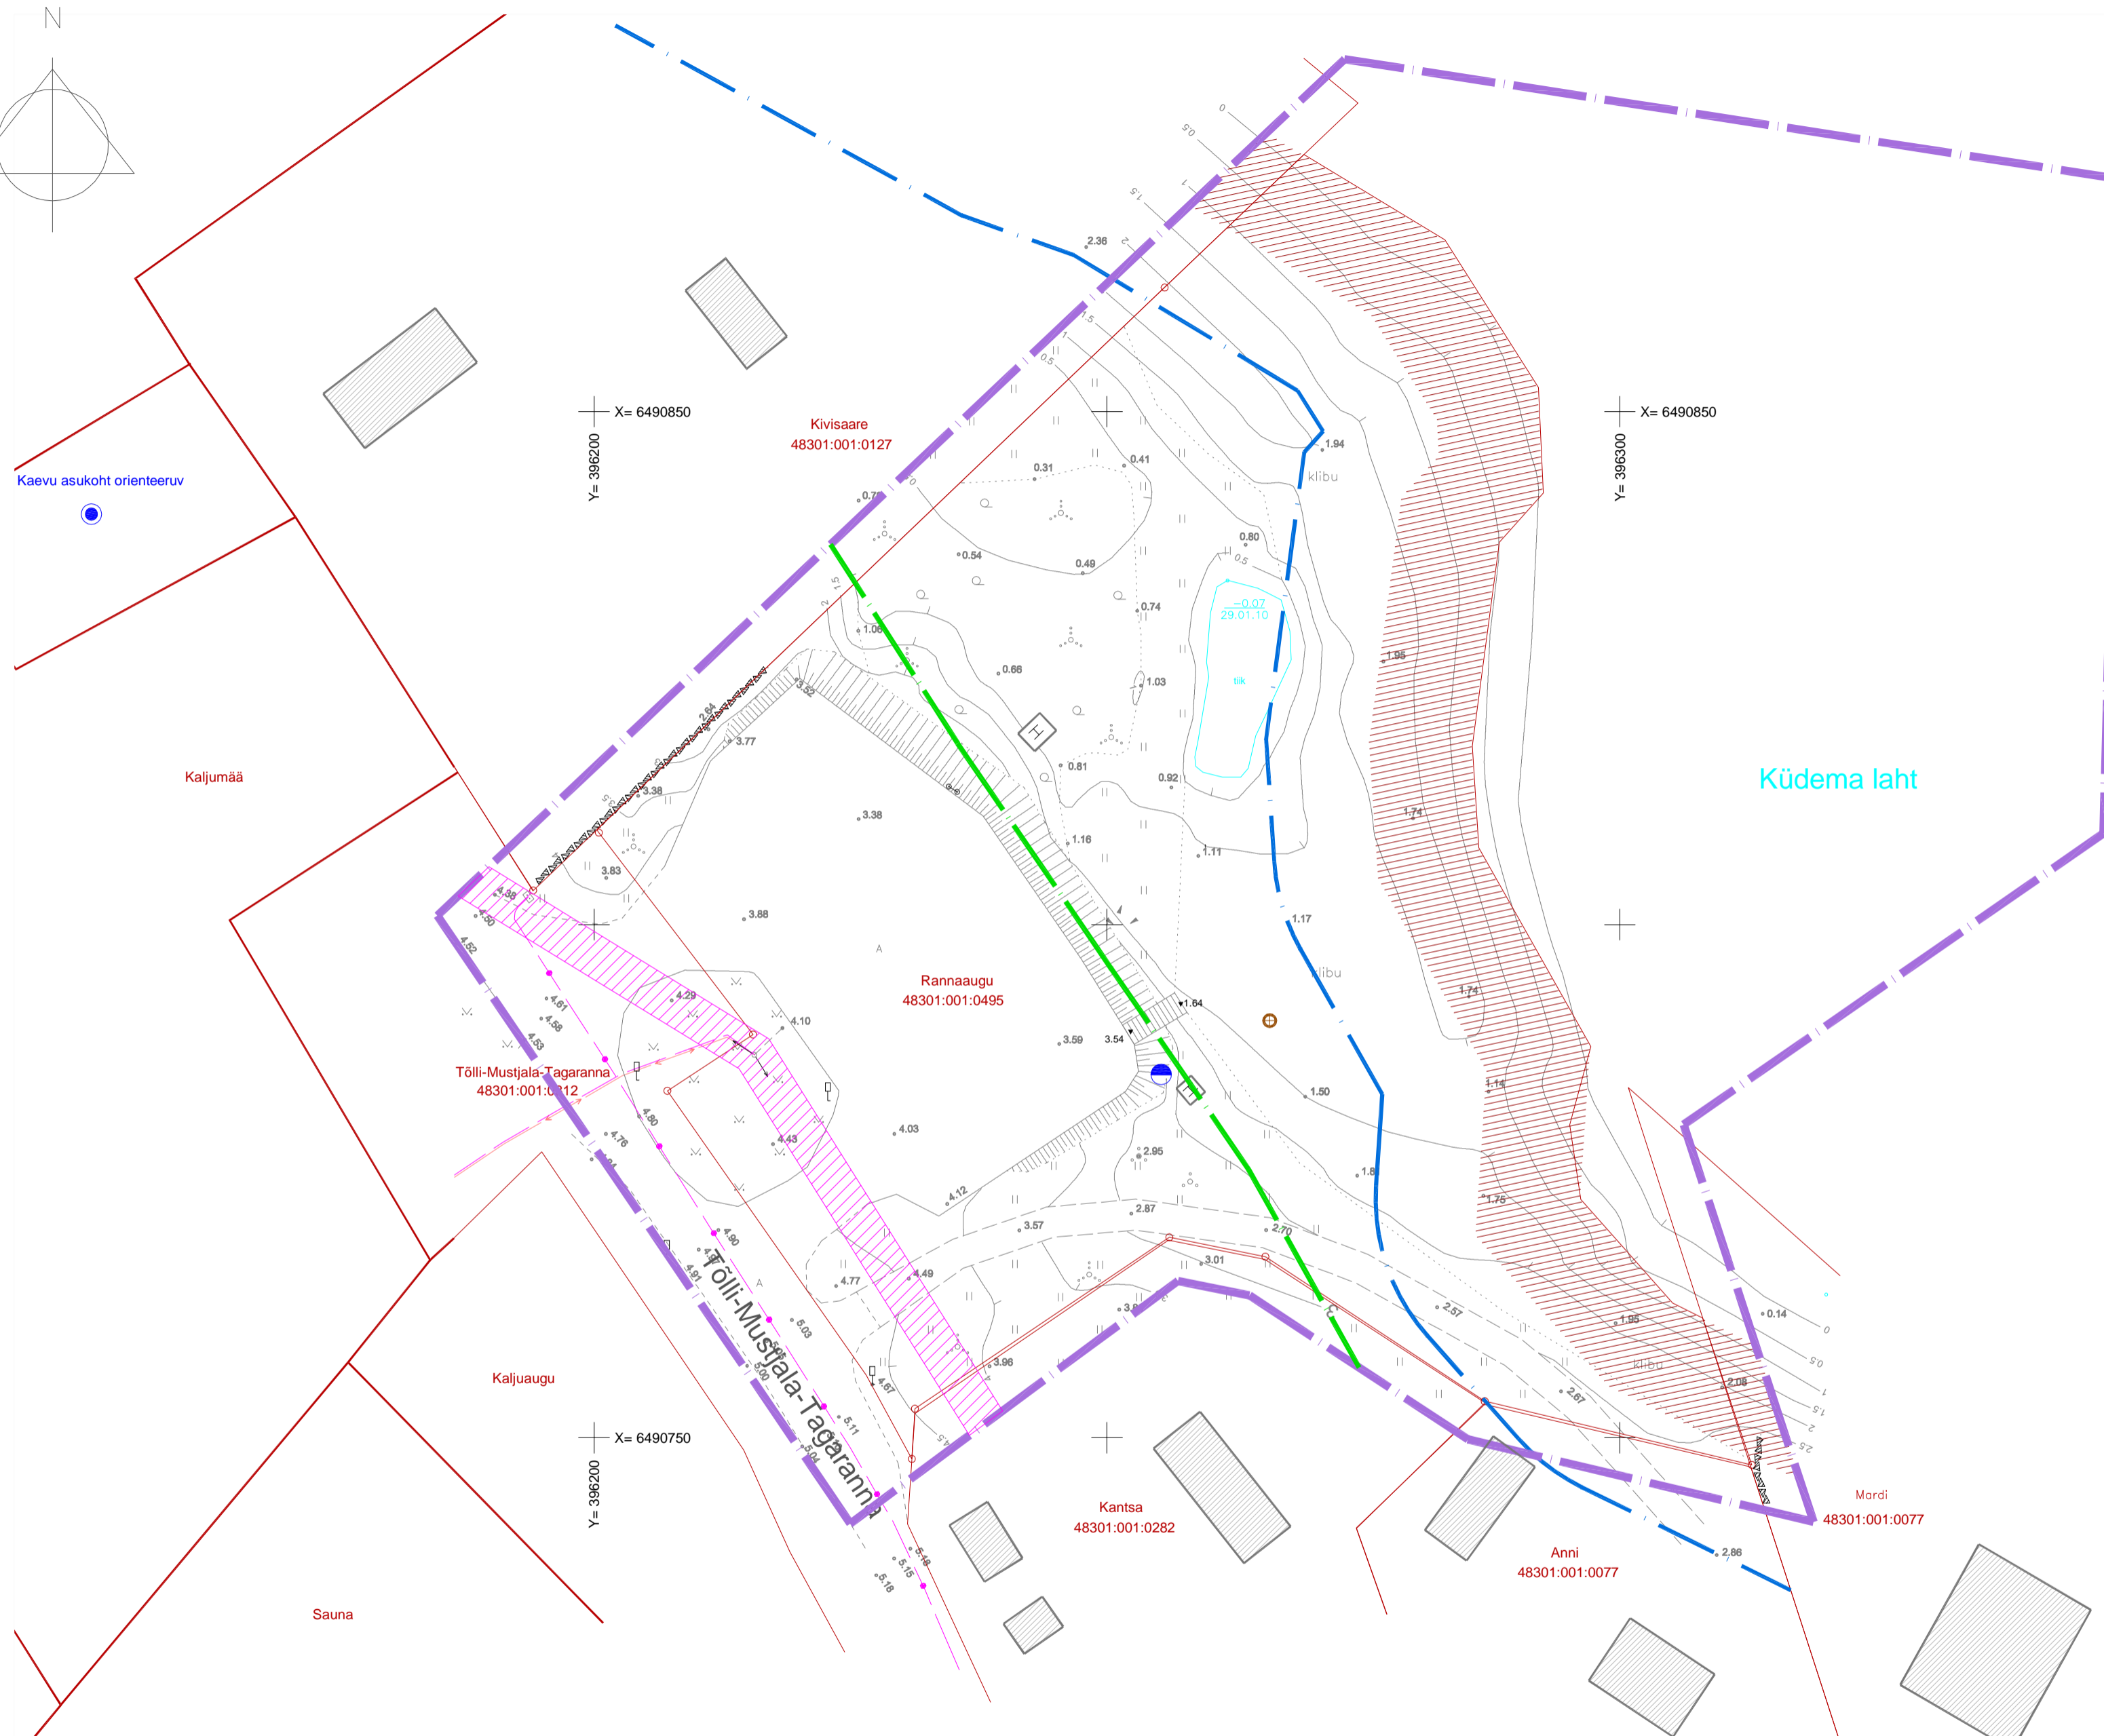


TUGIPLAAN

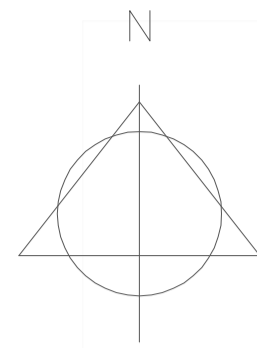

- TINGMÄRGID:
- PLAN. ALA PIIR
 - OLEMASOLEVATE KINNISTUTE PIIRID
 - SEADUSJÄRGNE TEEKAITSEVÖÖND
 - SEADUSJÄRGNE VEEKAITSEVÖÖNDI JA EHTUSKEELUVÖÖND PIIR
 - SEADUSJÄRGNE KALLASRAIDA
 - OLEMASOLEV HOONE
 - OLEMASOLEV SÕIDUTEE
 - OLEMASOLEV MADALPINGELIINI KAITSEVÖÖND
 - OLEMASOLEV PUURKAEV
 - OLEMASOLEV SIDEKAABEL
 - OLEMASOLEV MADALPINGEKAABEL

MÄRKUSED: 1. ALUSPLAANINA KASUTATUD JAANUARIS 2010 OÜ TUKAT POOLT MÕDDISTATUD GEODEETILIST ALUSPLAANI
 2. JOONISTE JUURDE KUULUB LAHUTAMATU OSANA SELETUSKIRI
 3. JOONISTE VÄLJATRÜKID ON VALGUS- JA NIISKUSTUNDLIKUD

Töö nr. 1010-47		Tellija MUSTJALA VALLAVALITSUS			
JUHATAJA	I. HIMMIST	MUSTJALA VALD TAGARANNA KÜLA RANNAAUGU MÜ. DETAILPLANEERING	STAAD.	LEHT	LEHTI
KOOSTAS	P. HEIN		PLAN.	2	3
KUUPÄEV	12.12.2010		OÜ KLOTOID KURESSAARE RÖHU 5 TEL. 453 3723 GSM 508 4489 REG. NR. 10207096		
M 1:500		TUGIPLAAN			