


**MUSTJALA VALD LIIVA KÜLA
LIIVA-MERE DETAILPLANEERING
TEHNOVÕRKUDE JOONIS M 1:1000**

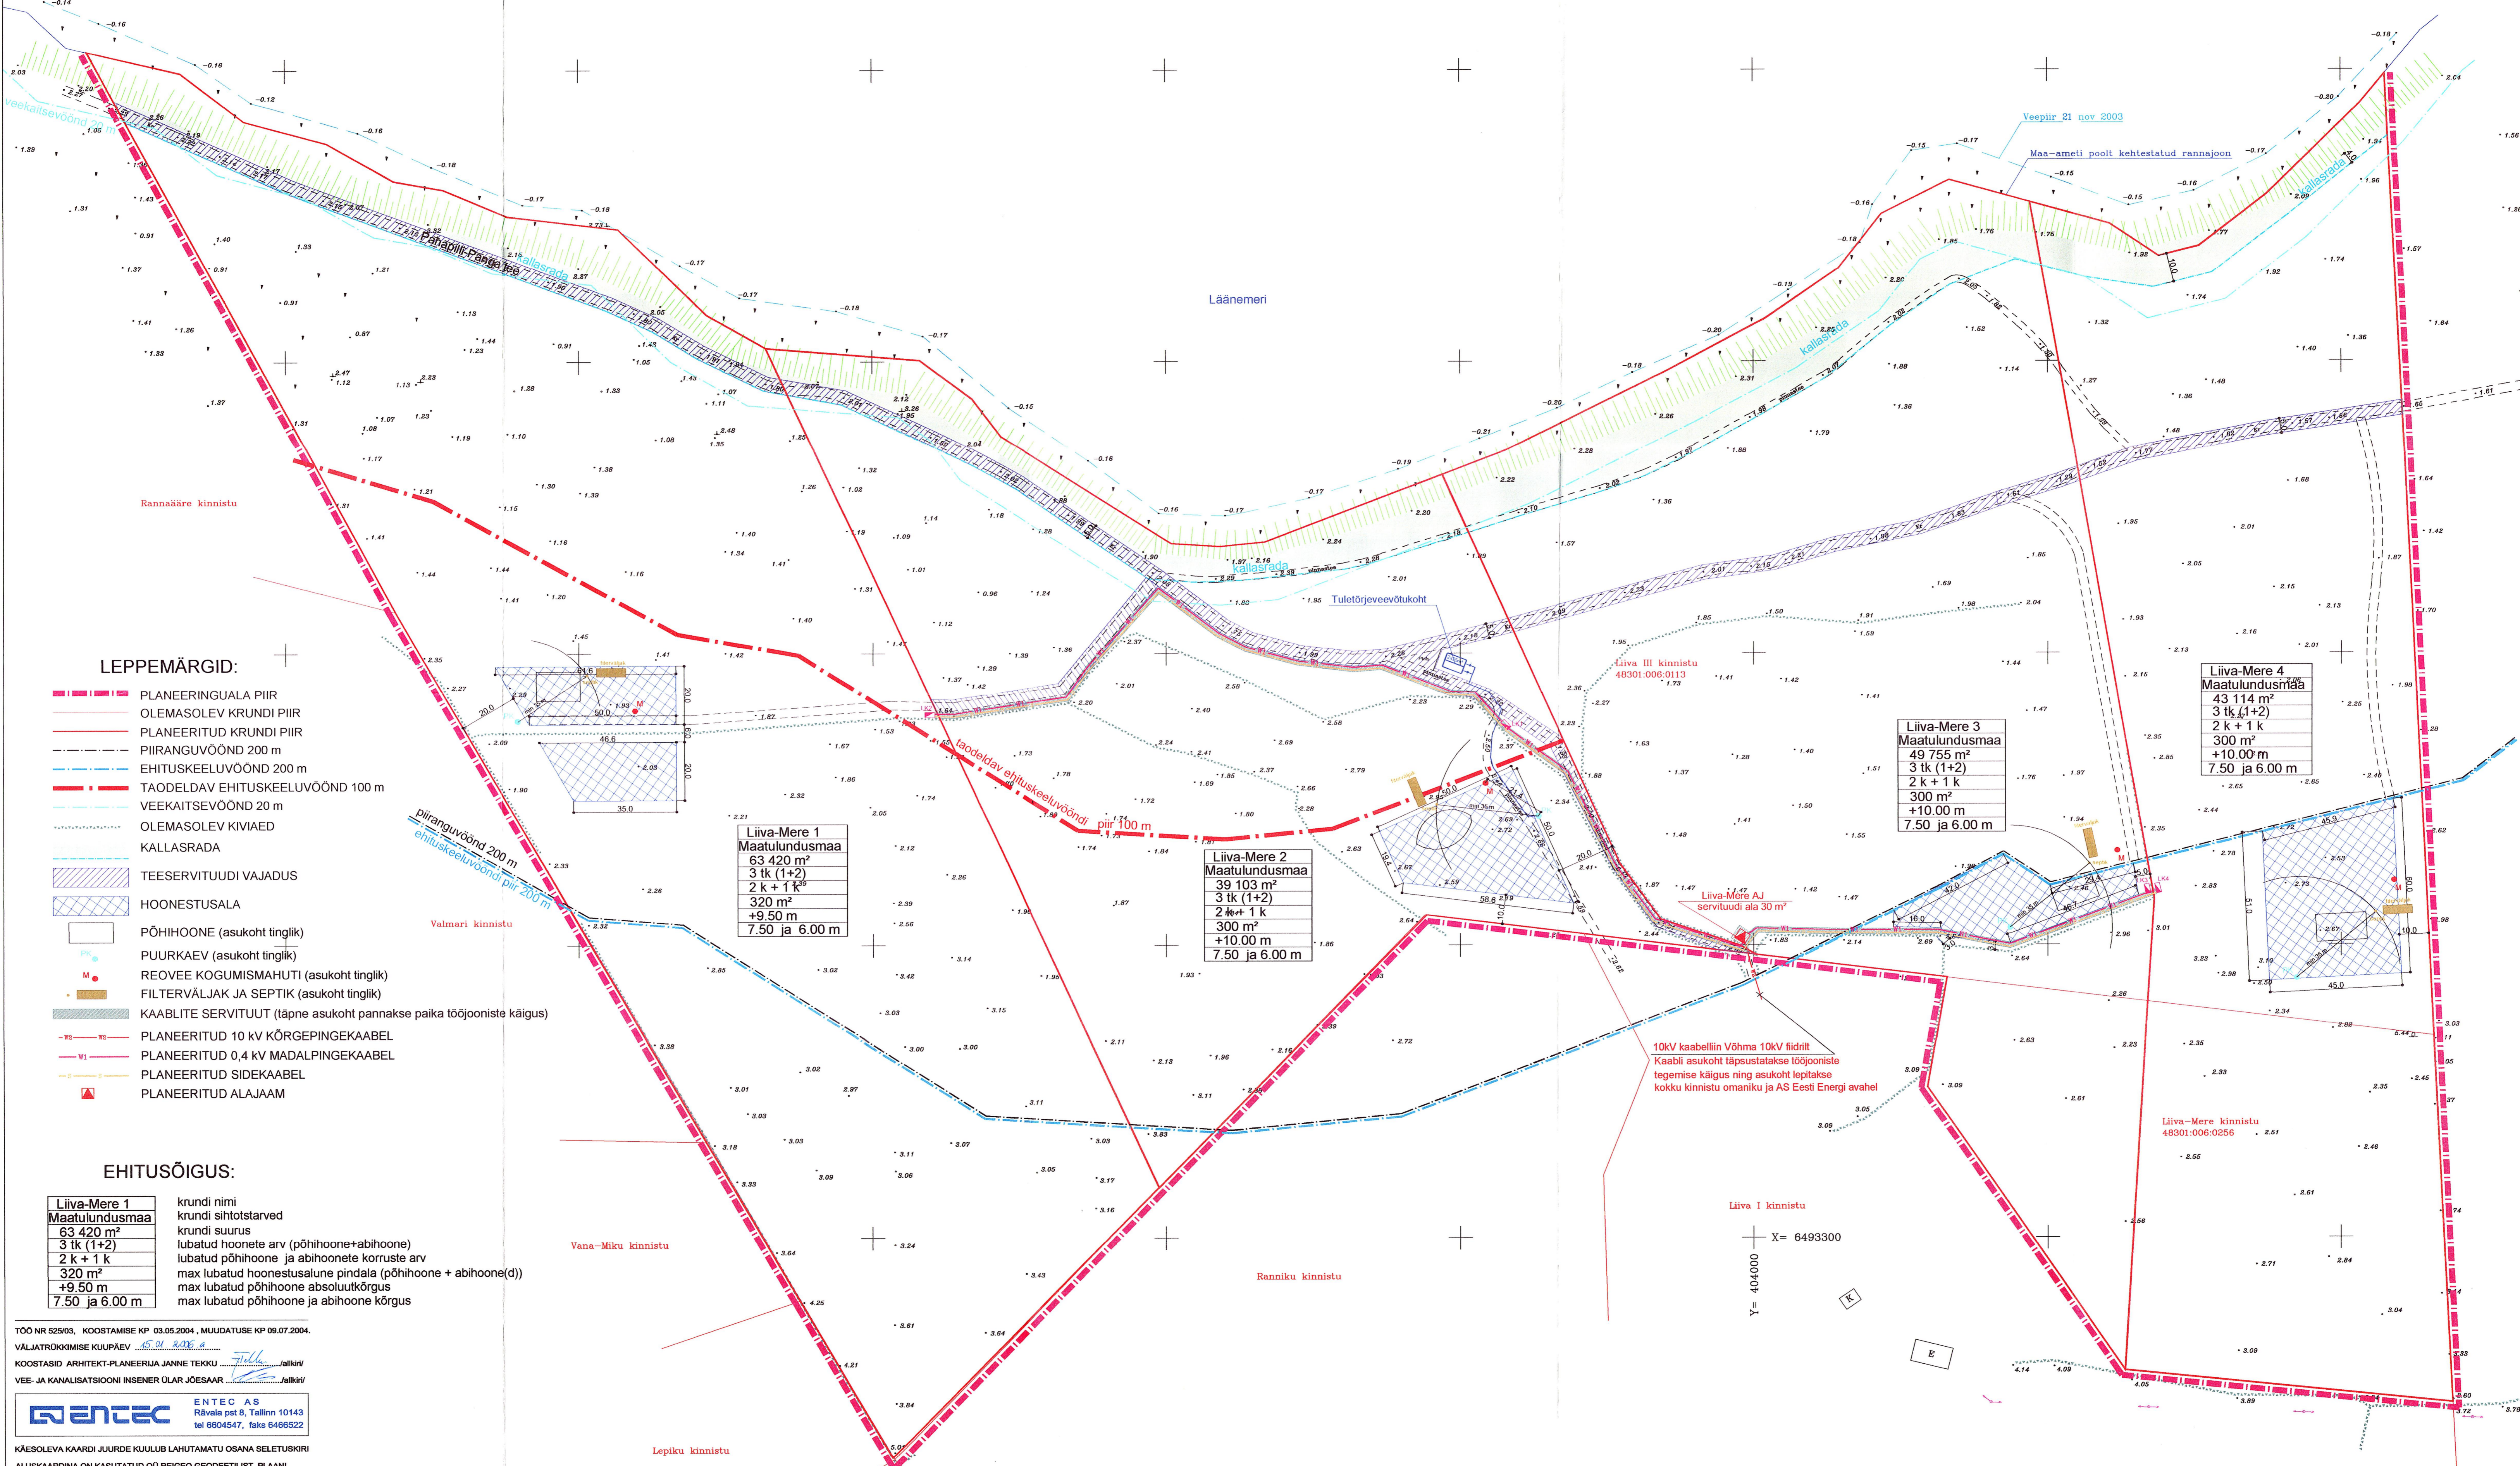

LEPPEMÄRGID:

- PLANEERINGUALA PIIR
- OLEMASOLEV KRUNDI PIIR
- PLANEERITUD KRUNDI PIIR
- PIIRANGUVÕÕND 200 m
- EHITUSKEELUVÕÕND 200 m
- TAODELDAV EHITUSKEELUVÕÕND 100 m
- VEEKAITSEVÕÕND 20 m
- OLEMASOLEV KIVIAED
- KALLASRADA
- TEESERVITUUDI VAJADUS
- HOONESTUSALA
- PÕHIHOONE (asukoht tinglik)
- M PUURKAEV (asukoht tinglik)
- M REOVEE KOGUMISMAHUTI (asukoht tinglik)
- M FILTERVÄLJAK JA SEPTIK (asukoht tinglik)
- M KAABLITE SERVITUUT (täpne asukoht pannakse paika tööjõuniste käigus)
- W2- PLANEERITUD 10 kV KÕRGEPINGEKAABEL
- W1- PLANEERITUD 0,4 kV MADALPINGEKAABEL
- W- PLANEERITUD SIDEKAABEL
- ▲ PLANEERITUD ALAJAAM

Liiva-Mere 1
Maatulundusmaa
63 420 m ²
3 tk (1+2)
2 k + 1 k
320 m ²
+9.50 m
7.50 ja 6.00 m

Liiva-Mere 2
Maatulundusmaa
39 103 m ²
3 tk (1+2)
2 k + 1 k
300 m ²
+10.00 m
7.50 ja 6.00 m

Liiva-Mere 3
Maatulundusmaa
49 755 m ²
3 tk (1+2)
2 k + 1 k
300 m ²
+10.00 m
7.50 ja 6.00 m

Liiva-Mere 4
Maatulundusmaa
43 114 m ²
3 tk (1+2)
2 k + 1 k
300 m ²
+10.00 m
7.50 ja 6.00 m

EHITUSÕIGUS:

Liiva-Mere 1	krundi nimi
Maatulundusmaa	krundi sihtotstarved
63 420 m ²	krundi suurus
3 tk (1+2)	lubatud hoonete arv (põhihoone+abihoone)
2 k + 1 k	lubatud põhihoone ja abihoonete korruste arv
320 m ²	max lubatud hoonestusala pindala (põhihoone + abihoone(d))
+9.50 m	max lubatud põhihoone absoluutkõrgus
7.50 ja 6.00 m	max lubatud põhihoone ja abihoone kõrgus

TOO NR 525/03, KOOSTAMISE KP 03.05.2004, MUUDATUSE KP 09.07.2004.
 VÄLJATROKIMISE KUUPÄEV 15.01.2006 a.
 KOOSTASID ARHITEKT-PLANEERIJAL JANNE TEKKE...
 VEE- JA KANALISATSIOONI INSENER ÜLAR JÕESAAR...



KÄESOLEVA KAARDI JUURDE KUULUB LAHUTAMATU OSANA SELETUSKIRI
 ALUSKAARDINA ON KASUTATUD OÜ REIGEO GEODEETILIST PLANI
 Töö nr G-1131, 2003 a
 NBI KAARDI VÄRVID ON VALGUSTUNDLIKUD JA NIISKUSTUNDLIKUD