
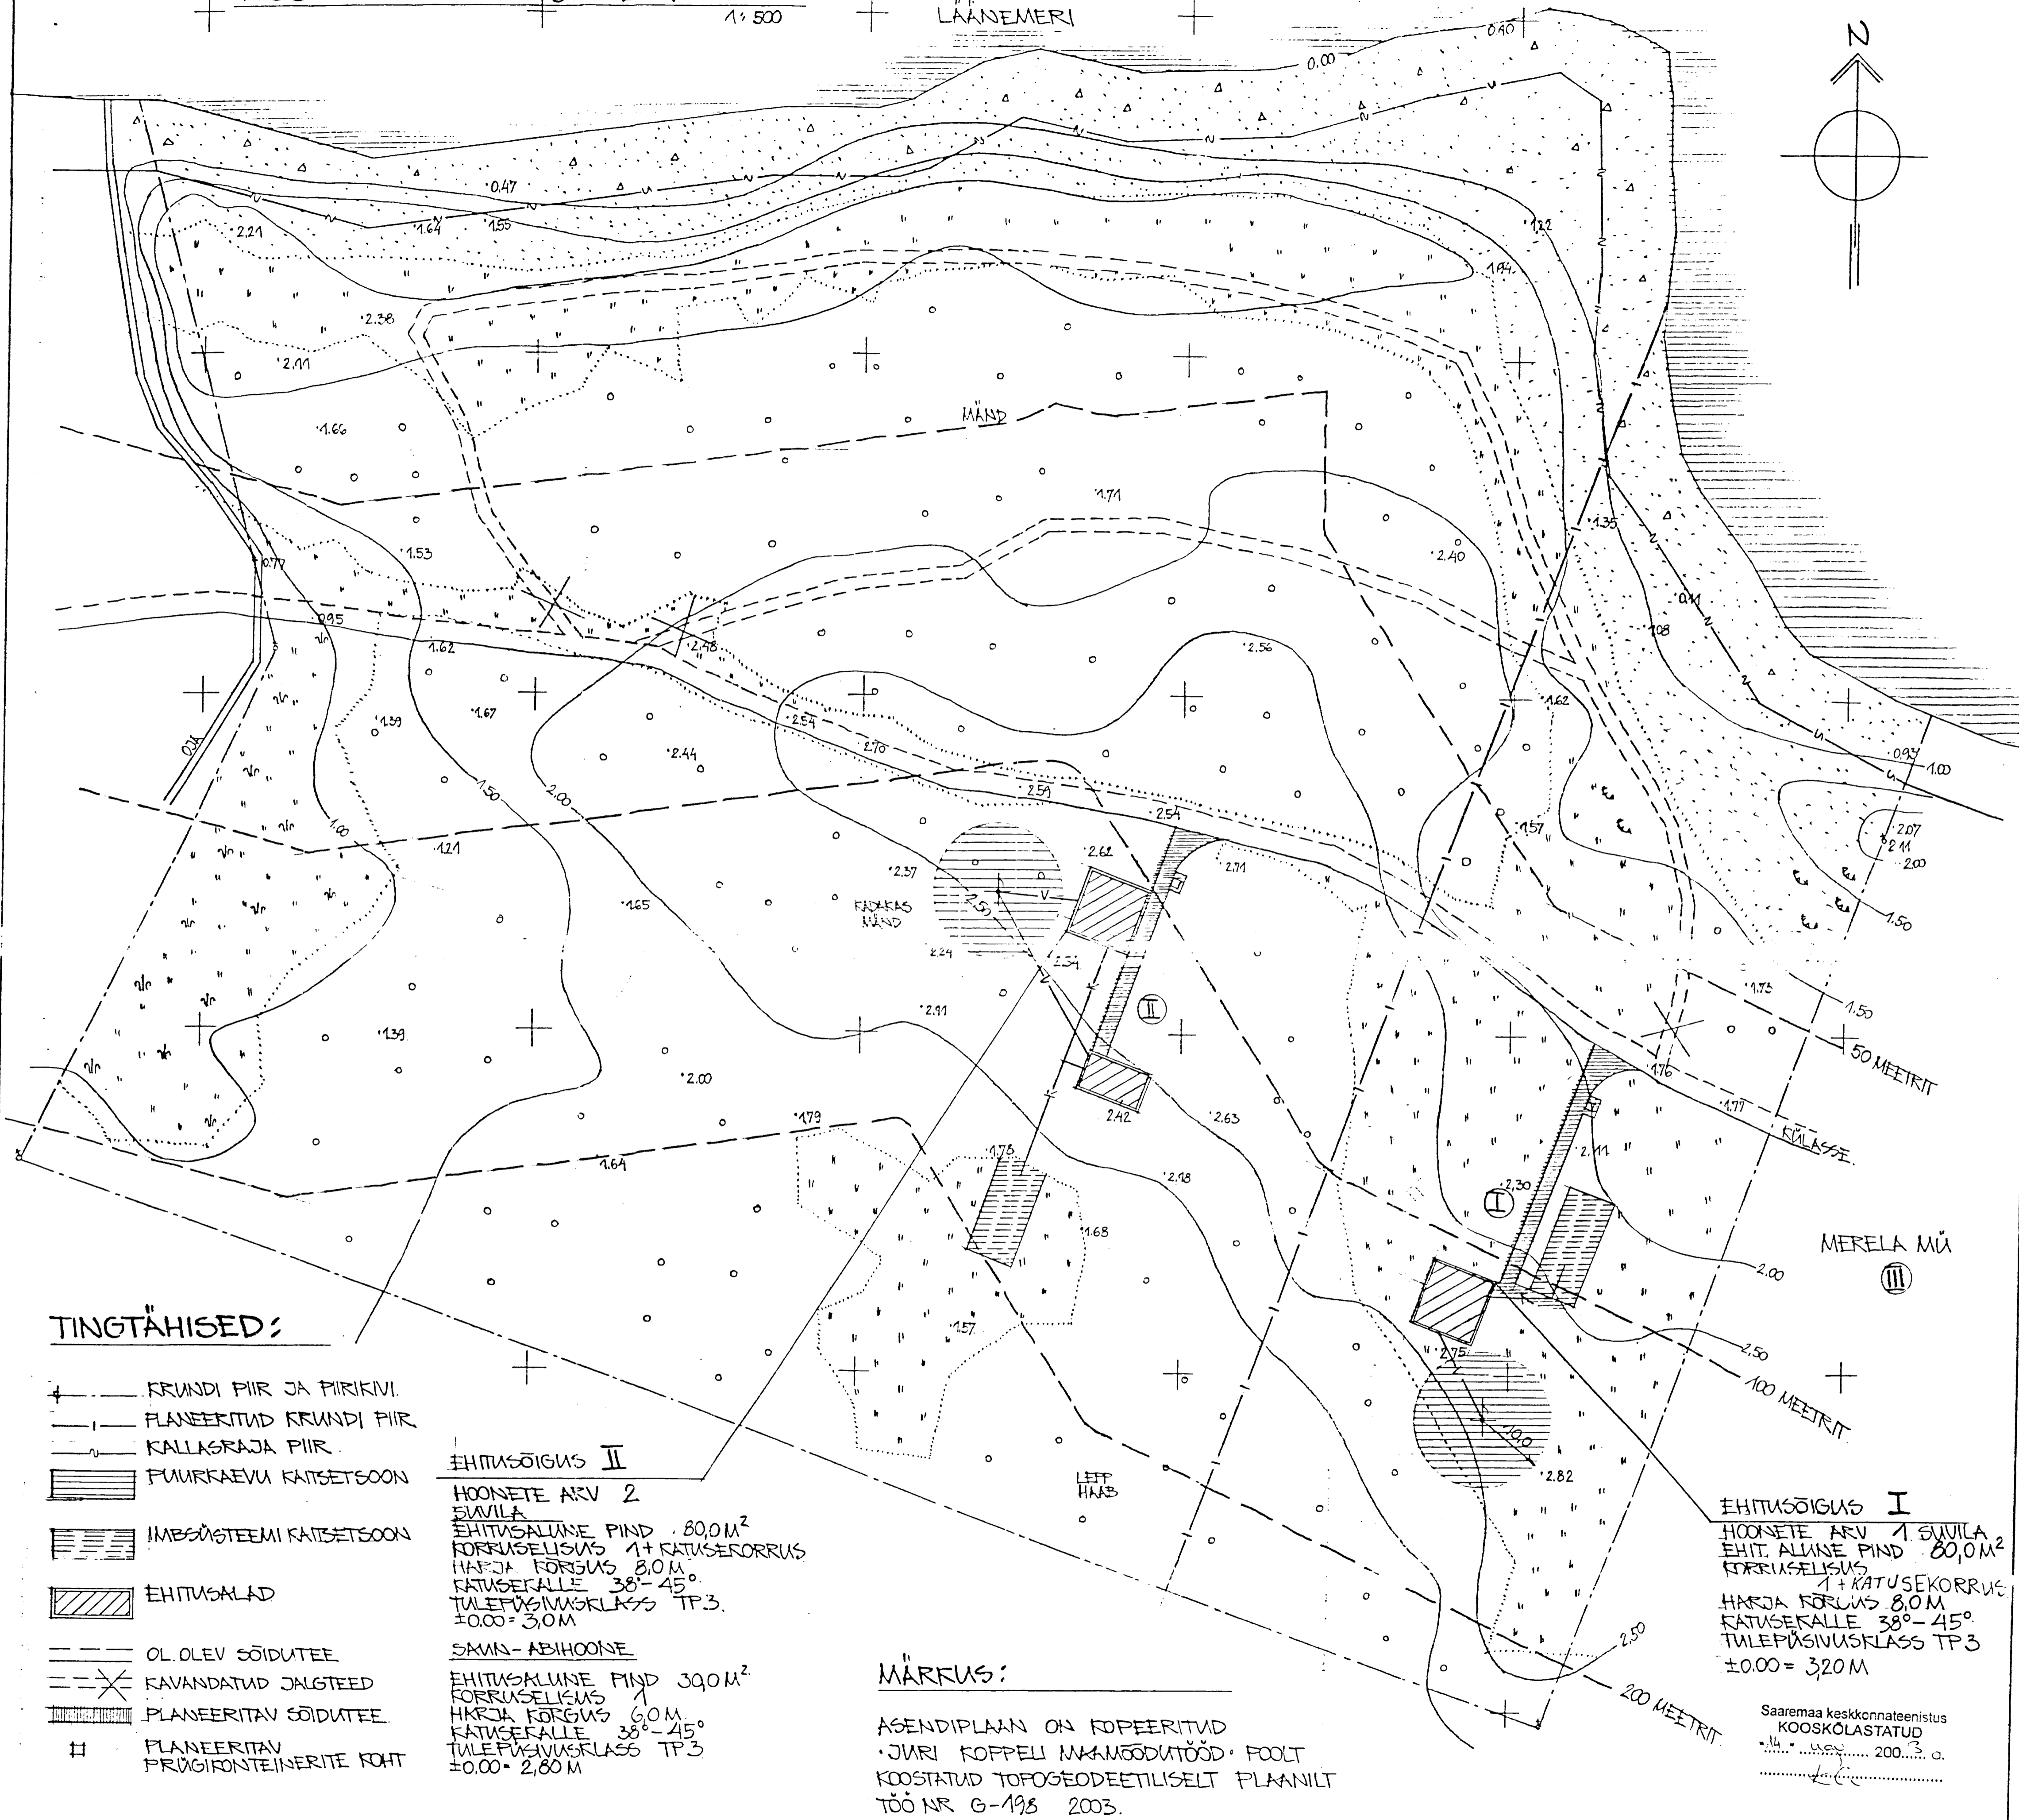


# HOONESTUSE SKHEEM

1:500

LÄÄNEMERI

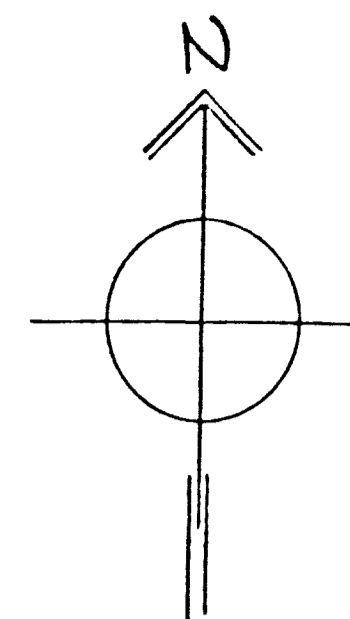

## TINGTÄHISED:

- KRUNDI PIIR JA PIIRIKIVI
- PLANEERITUD KRUNDI PIIR
- KALLASRAJA PIIR
- PUURKAEVU KAITSETSOON
- HÄBESÄSTEEMI KAITSETSOON
- EHTUSALAD
- OL. OLEV SÕIDUTEE
- KAVANDATUD JALGTEED
- PLANEERITAV SÕIDUTEE
- PLANEERITAV PÜRGIFRONTIPIIRI KOHT

### EHTUSÕIGUS II

HOONETE ARV 2  
 SÜVILA  
 EHTUSALUNE PIND 80,0M<sup>2</sup>  
 KORRUSELISUS 1+KATUSEKORRUS  
 HARJA KÕRGUS 8,0M  
 KATUSEKALLE 38°-45°  
 TULEPÄSIVUSKLASS TP.3.  
 ±0.00 = 3,0M

### SAVU-ABIHOONE

EHTUSALUNE PIND 390M<sup>2</sup>  
 KORRUSELISUS 1  
 HARJA KÕRGUS 6,0M  
 KATUSEKALLE 38°-45°  
 TULEPÄSIVUSKLASS TP.3  
 ±0.00 = 2,80M

## MÄRKUS:

ASENDIPLAAN ON KOPEERITUD  
 JURI KOPPELI MAAMÕODUSTOÖD POOLT  
 KOOSTATUD TOPOGEODEETILISELT PLAANILT  
 TÖÖ NR G-198 2003.

### EHTUSÕIGUS I

HOONETE ARV 1 SÜVILA  
 EHT. ALUNE PIND 80,0M<sup>2</sup>  
 KORRUSELISUS 1+KATUSEKORRUS  
 HARJA KÕRGUS 8,0M  
 KATUSEKALLE 38°-45°  
 TULEPÄSIVUSKLASS TP.3  
 ±0.00 = 3,20M

Saaremaa keskkonnateenistus  
 KOOSKÖLASTATUD  
 1:1000 2003. a.

2003	ADAMSGRUPP PROJ. BÜROO	DP-2
AARE VORSEPP	SAARE M.S. MUSTJALA LIVAR, LAHETAGUSE MÄ	HOONESTUSE SKHEEM
BURDOOJHT. ARHT.	T.ROHMSON L.JARVE	TEOSTAS GRANEMÄGI DP 1:500