


LÄÄNEMERI

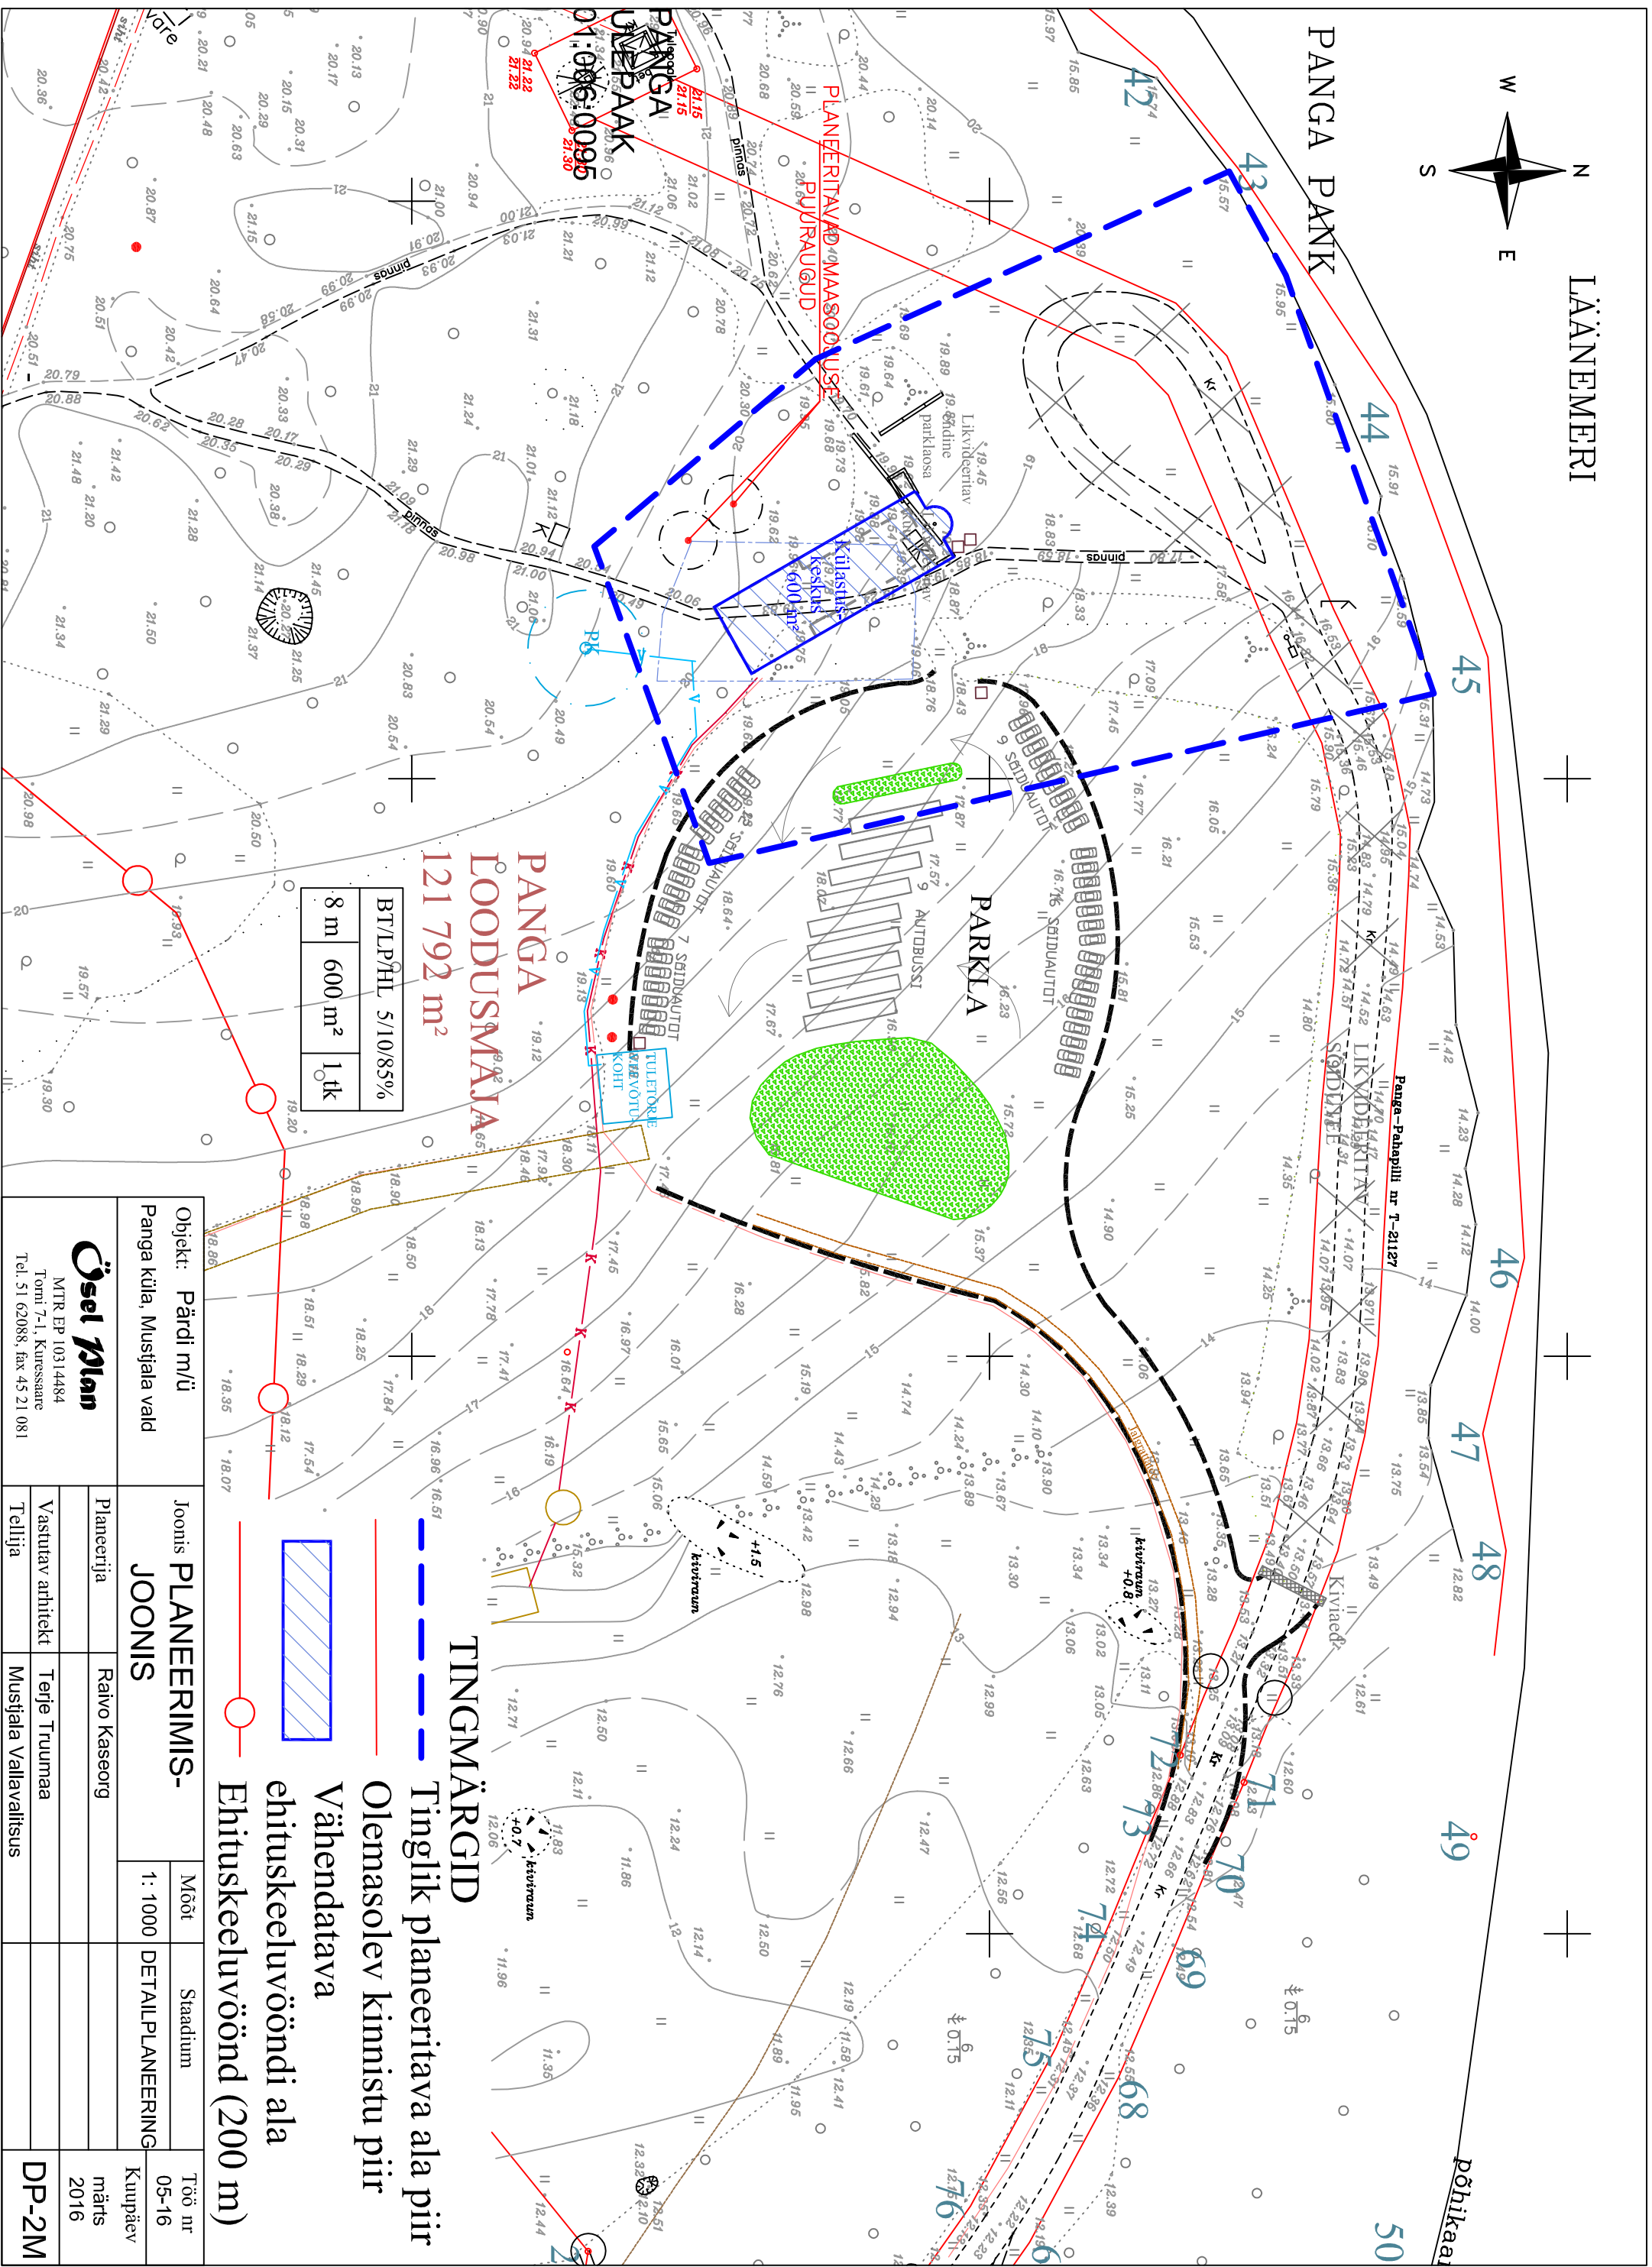

PANGA
LOODUSMAJJA
121 792 m²

BT/LPHL 5/10/85%		
8 m	600 m ²	1 tk

- TINGMÄRGID**
- Tinglik planeeritava ala piir
 - Olemasolev kinnistu piir
 - Vähendatava ehituskeeluvööndi ala
 - Ehituskeeluvöönd (200 m)

Objekt: Pärdi m/ü		Joonis PLANEERIMIS- JOONIS		Mäöt	Staadium	Töö nr
Panga küla, Musjälala vald		JOONIS		1: 1000	DETAILPLANEERING	05-16
Pangaja		Raivo Kaseorg				Kuupäev
Õsel Plaan						märs
MTR EP 10314484						2016
Torni 7-1, Kuressaare		Vastutav arhitekt		Terje Truunmaa		
Tel. 51 62088, fax 45 21 081		Tellijä		Musjälala Vallavalitsus		
						DP-2M