


LÄÄNEMERI

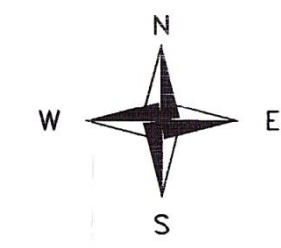


KÄRBESÖIE
M/Ü PIIRIPUNKTIDE
KOORDINAADID

Piirimärgi nr	Koordinaadid	
	X	Y
37	400244,47	6493291,80
17	400546,65	6493217,08
16	400566,29	6493277,87
39	400290,00	6493376,16
38	400277,40	6493342,46

PANGA LOODUSMAJA
M/Ü PIIRIPUNKTIDE
KOORDINAADID

Piirimärgi nr	Koordinaadid	
	X	Y
16	400566,29	6493277,87
5	400573,49	6493301,53
2	400754,88	6493430,56
1	400932,05	6493401,53
84	400926,60	6493405,11
83	400904,67	6493413,39
82	400881,81	6493422,07
81	400858,72	6493433,63
80	400834,22	6493445,33
79	400809,68	6493457,09
78	400790,25	6493467,57
77	400767,67	6493482,32
76	400747,12	6493496,72
75	400719,67	6493511,49
74	400697,56	6493521,02
73	400681,21	6493527,74
72	400669,06	6493533,03
71	400673,69	6493544,11
70	400685,89	6493538,79
69	400702,21	6493532,08
68	400724,90	6493522,30
67	400753,43	6493506,95
66	400774,39	6493492,26
65	400796,39	6493477,88
64	400815,12	6493467,79
63	400839,40	6493456,15
62	400863,99	6493444,41
61	400886,64	6493433,08
60	400908,92	6493424,62
59	400932,12	6493415,84
58	400943,32	6493408,49
57	400945,29	6493409,71
56	401028,63	6493441,34
55	401002,16	6493449,63
54	400899,62	6493492,61
53	400862,90	6493516,54
52	400832,41	6493540,14
51	400794,35	6493560,17
50	400750,46	6493566,04
49	400683,17	6493583,85
48	400633,63	6493589,42
47	400613,42	6493585,38
46	400582,93	6493592,60
45	400479,00	6493586,28
44	400435,27	6493570,34
43	400394,43	6493543,09
42	400376,73	6493529,00
41	400347,62	6493495,13
40	400307,56	6493423,11
39	400290,00	6493376,16

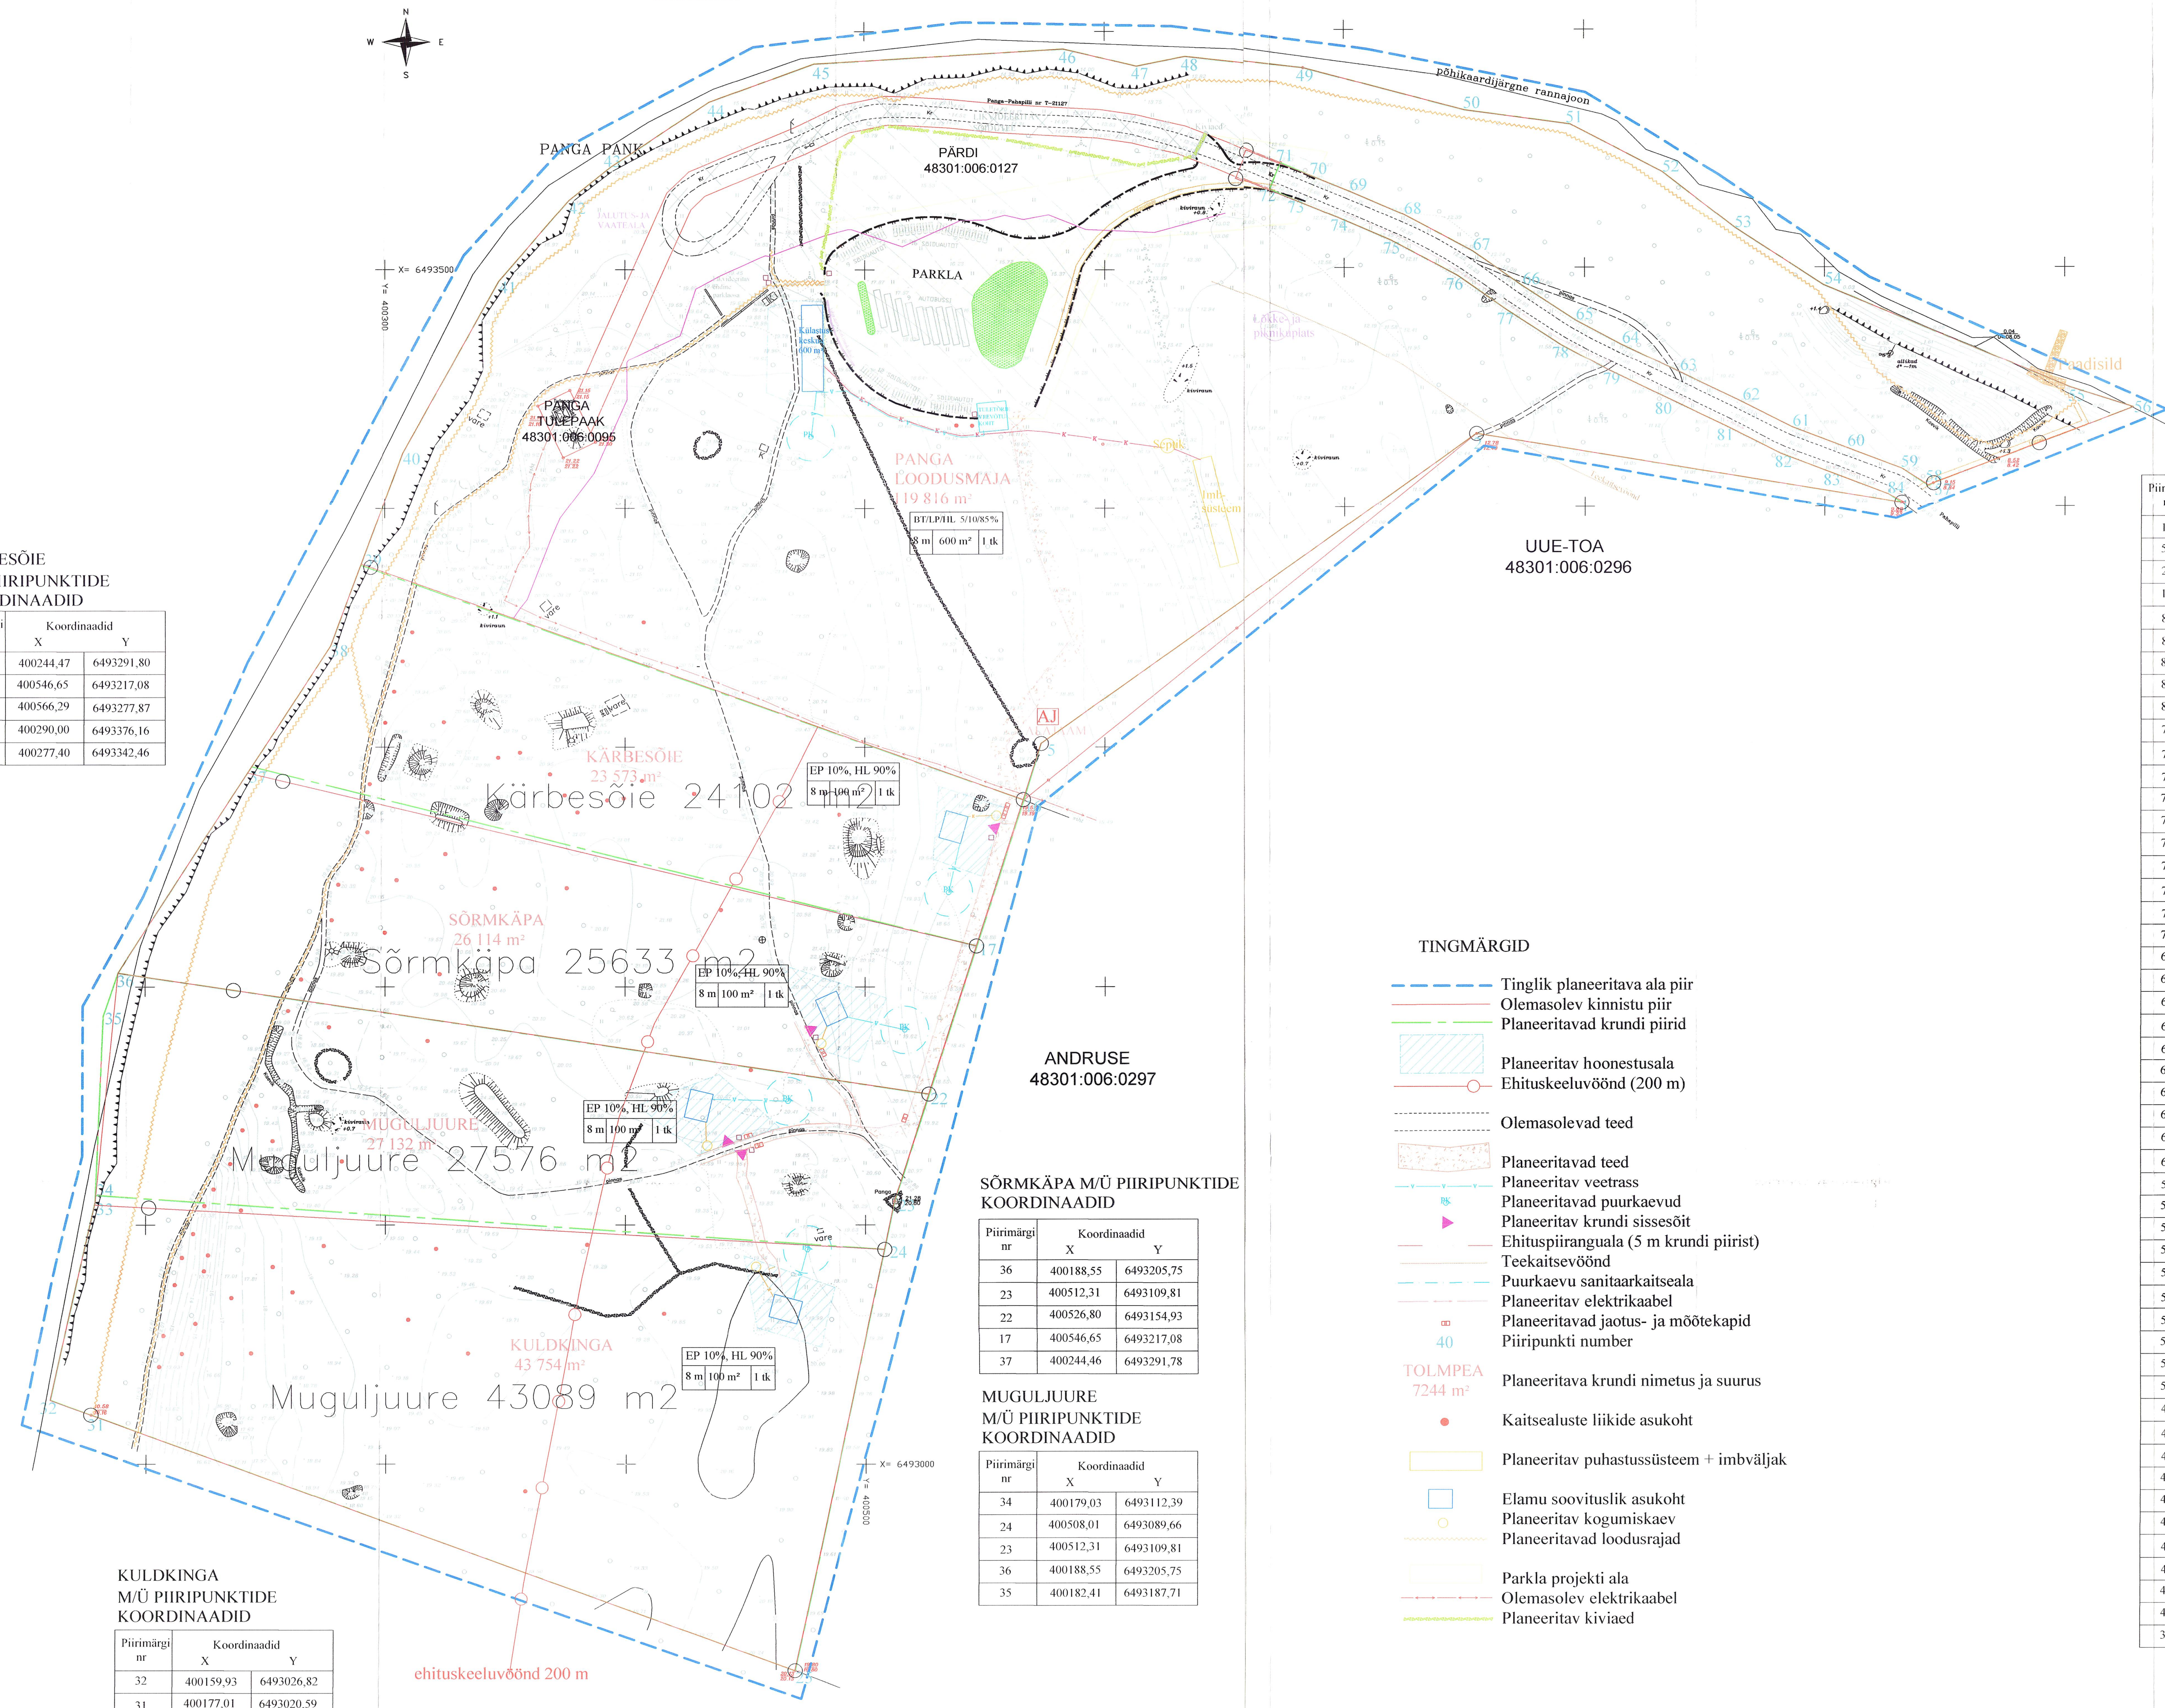

ANDRUSE
48301:006:0297

SÕRMKÄPA M/Ü PIIRIPUNKTIDE
KOORDINAADID

Piirimärgi nr	Koordinaadid	
	X	Y
36	400188,55	6493205,75
23	400512,31	6493109,81
22	400526,80	6493154,93
17	400546,65	6493217,08
37	400244,46	6493291,78

MUGULJUURE
M/Ü PIIRIPUNKTIDE
KOORDINAADID

Piirimärgi nr	Koordinaadid	
	X	Y
34	400179,03	6493112,39
24	400508,01	6493089,66
23	400512,31	6493109,81
36	400188,55	6493205,75
35	400182,41	6493187,71

KULDKINGA
M/Ü PIIRIPUNKTIDE
KOORDINAADID

Piirimärgi nr	Koordinaadid	
	X	Y
32	400159,93	6493026,82
31	400177,01	6493020,59
25	400470,38	6492913,46
24	400508,01	6493089,66
34	400179,03	6493112,39
33	400178,90	6493109,54

VANA-MIKU
48301:006:0202

TINGMÄRGID

- Tinglik planeeritava ala piir
- Olemasolev kinnistu piir
- Planeeritavad krundi piirid
- Planeeritav hoonestusala
- Ehituskeeluvöönd (200 m)
- Olemasolevad teed
- Planeeritavad teed
- Planeeritav veetrass
- Planeeritavad puurkaevud
- Planeeritav krundi sissesõit
- Ehituspiiranguala (5 m krundi piirist)
- Teekaitsevöönd
- Puurkaevu sanitaarkaitseala
- Planeeritav elektrikaabel
- Planeeritavad jaotus- ja mõõtekapid
- Piiripunkti number
- TOLMPEA
7244 m²
- Kaitsealuste liikide asukoht
- Planeeritav puhastussüsteem + imbeväljak
- Elamu soovituslik asukoht
- Planeeritav kogumiskaev
- Planeeritavad loodusrajad
- Parkla projekti ala
- Olemasolev elektrikaabel
- Planeeritav kiviaed

MÄRKUSED: Koordinaadid LEST-97 süsteemis
Kõrgused BK77 süsteemis
Piirimärgid looduses üle mõõdistatud
* KAITSEALAL TOHUB EHTIS VASTAVALT KAITSEKINGRAVILE

JOOINISE JUURDE KUULUB LAHUTAMATU OSANA SELETUSKIRI

Objekt: Pärdi m/ü Panga küla, Mustjala vald	Joonis: PLANEERIMIS- JONIS	Määr: 1:1000 DETAILPLANEERING	Stadium: 35-2005 03.03.2007	Töö nr: 35-2005 03.03.2007
Planeerija: Osel Plan M/Ü EP 1014884 Töö nr 1, Soomaa Tel. 51 62088, fax 41 21 081	Raivo Kaseorg Vastutav insener	Raivo Kaseorg Mustjala Vallavalitsus		DP-2