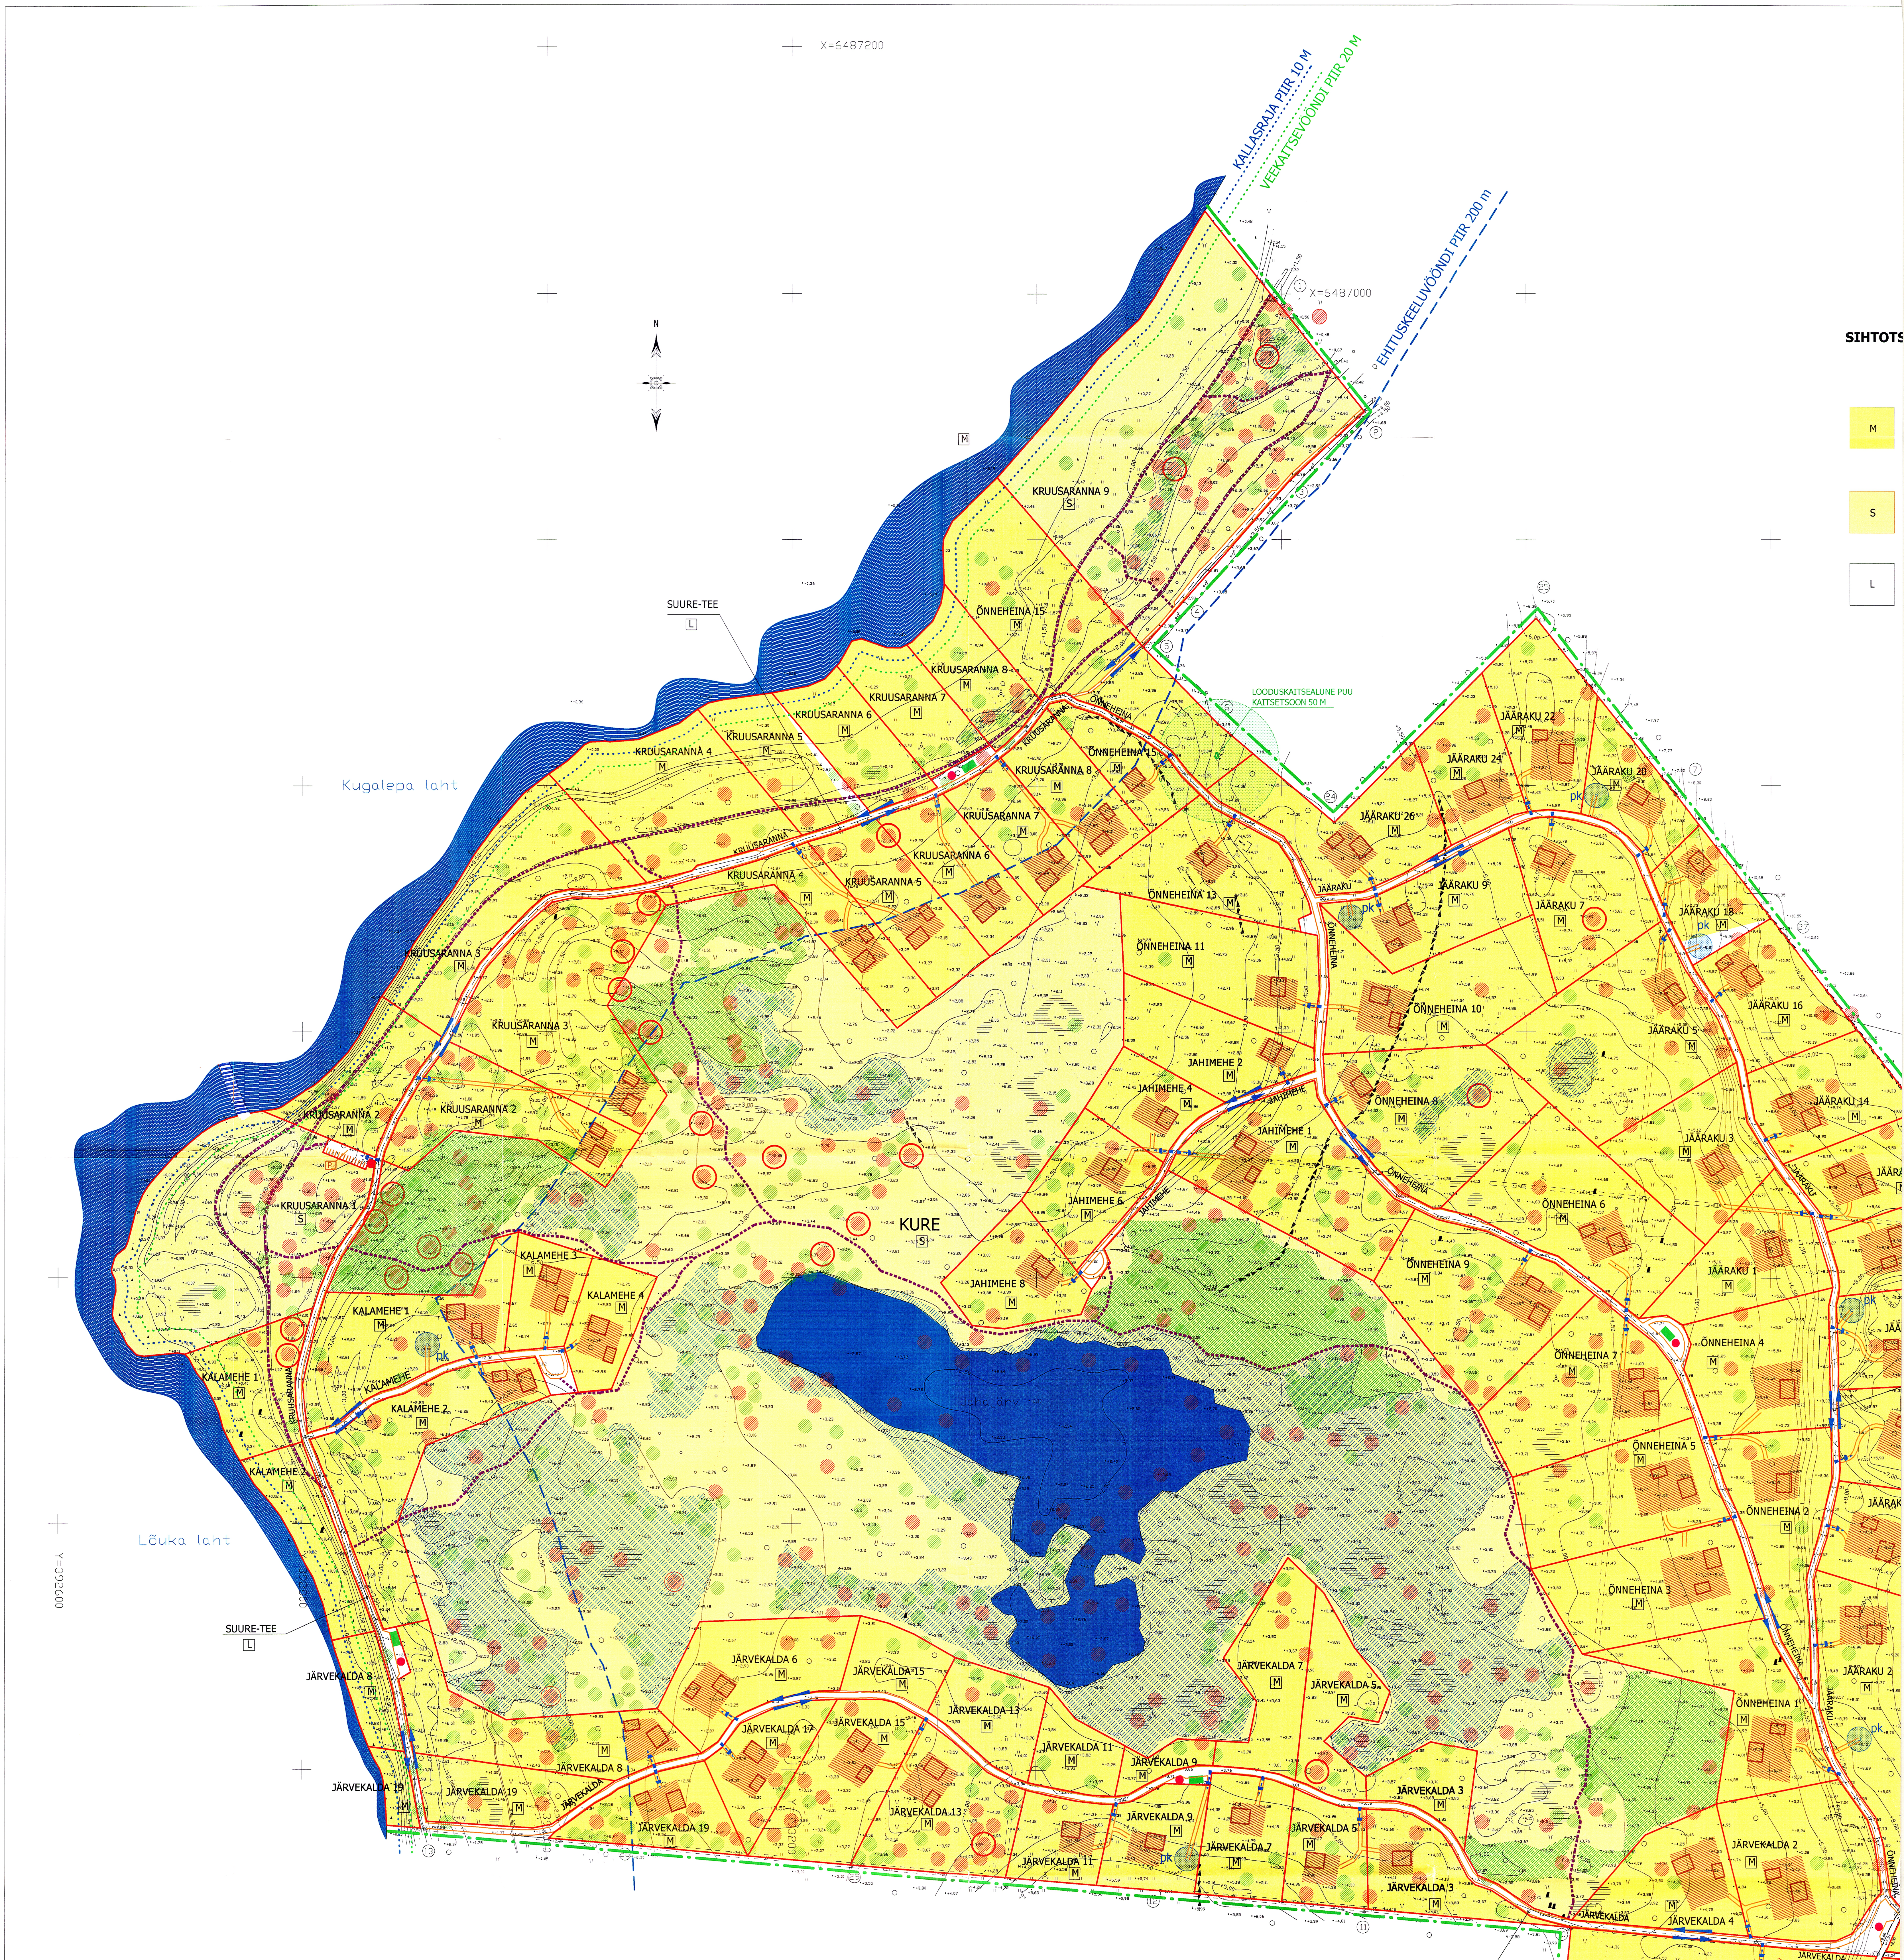

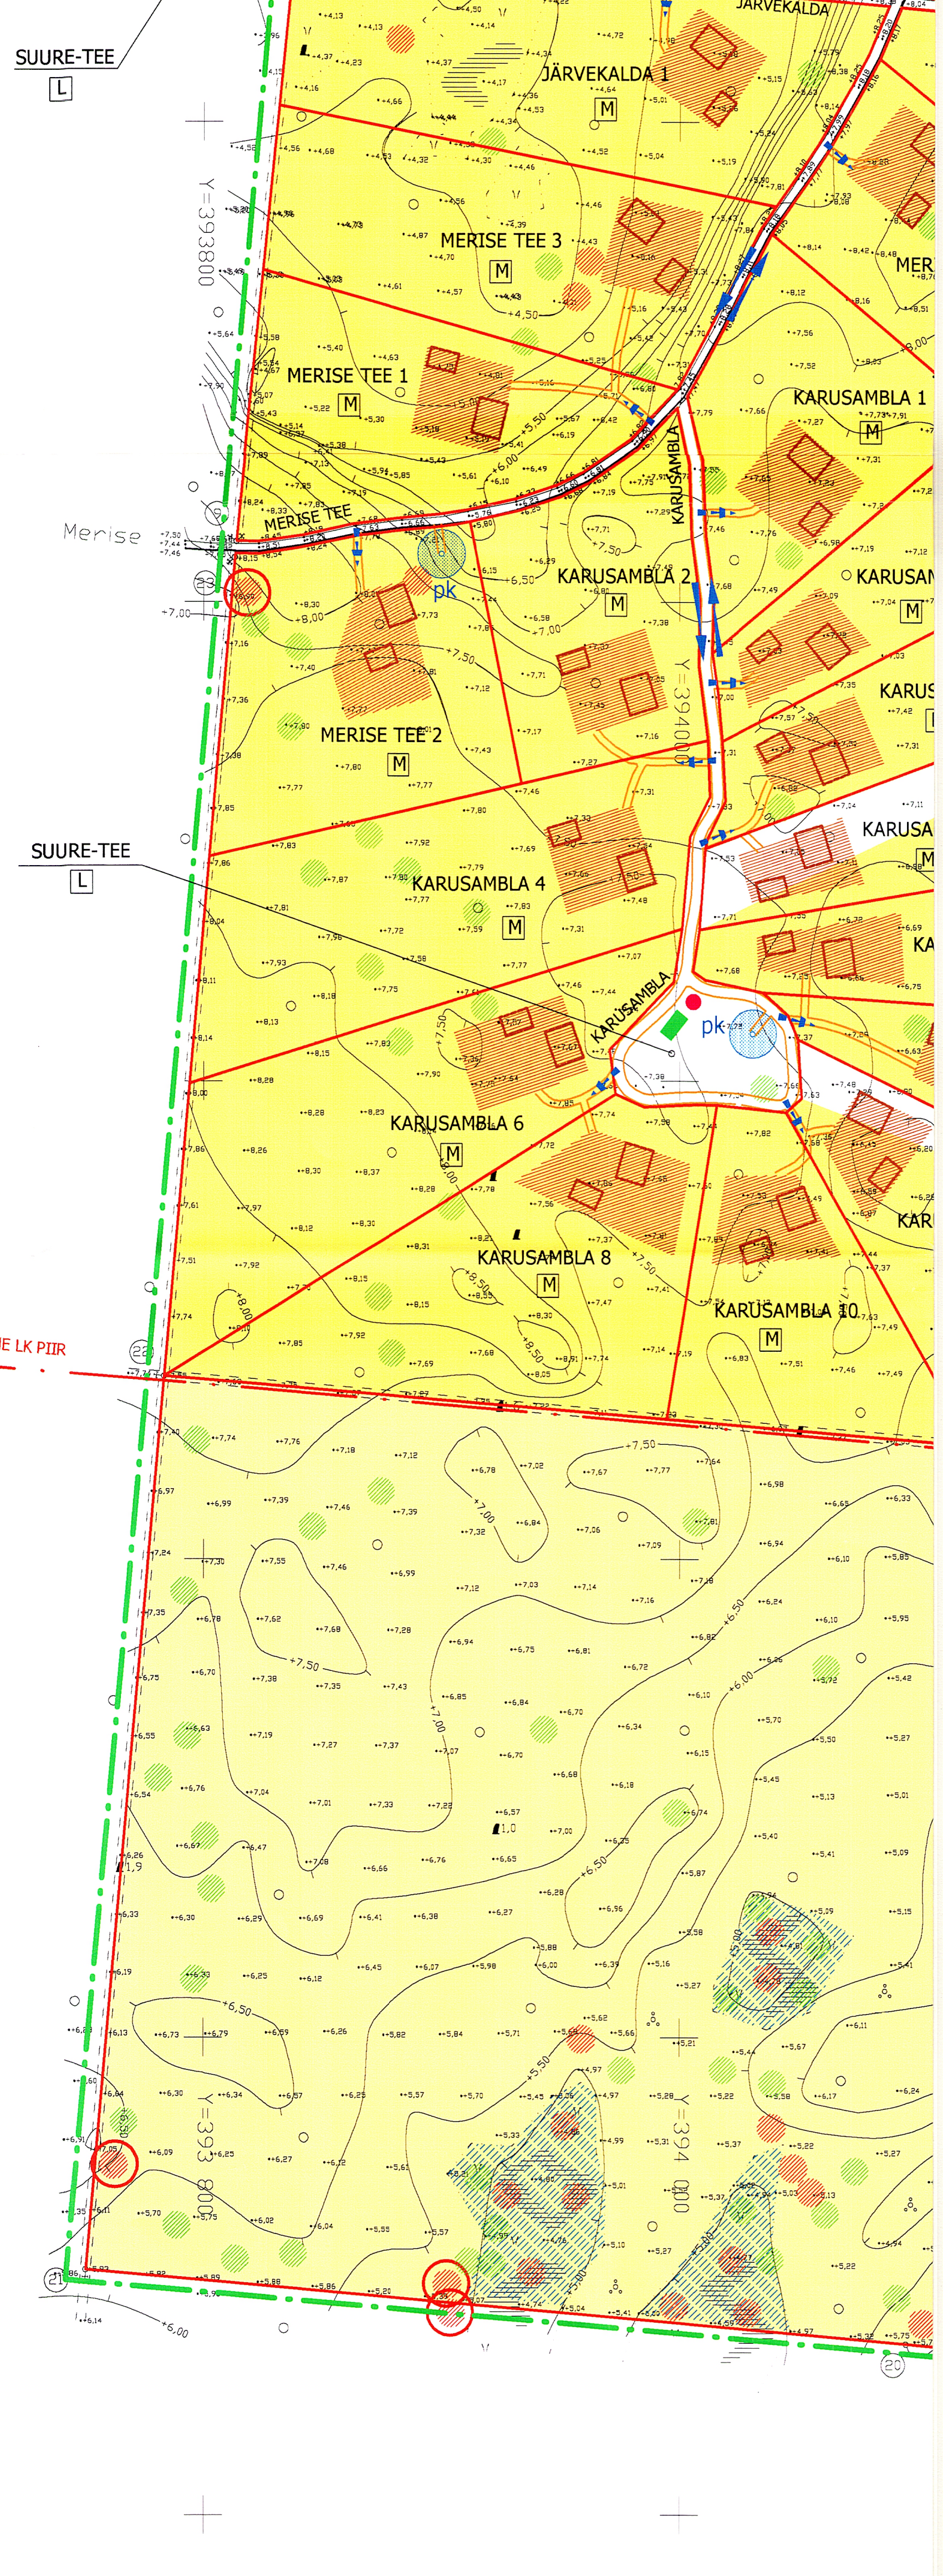

HOONESTUSTINGIMUSED

JRK. NR.	KRUNDI NIMETUS	KRUNDI SUURUS HA	MAKS. HOONESTUS-ÕIGUS M²	LUBATUD TÄIS-EHITUSE %	LUBATUD EHITISTE ARV KRUNDIL	KATUSE KALLE °	LUBATUD HARJA-JOONE MAKS. KÕRGUS M	MAKS. KORRUSTE ARV	PIIRANGUD
1	Karusambla 1	1,1	180	1,6	2	30...45	8	2	Puithooned roo-laast- või sindelkatusega
2	Karusambla 2	1,0	180	1,8	2	30...45	8	2	Puithooned roo-laast- või sindelkatusega
3	Karusambla 3	1,6	180	1,1	2	30...45	8	2	Puithooned roo-laast- või sindelkatusega
4	Karusambla 4	1,7	180	1,1	2	30...45	8	2	Puithooned roo-laast- või sindelkatusega
5	Karusambla 5	1,8	180	1,0	2	30...45	8	2	Puithooned roo-laast- või sindelkatusega
6	Karusambla 6	1,7	180	1,1	2	30...45	8	2	Puithooned roo-laast- või sindelkatusega
7	Karusambla 7	2,0	180	1,0	2	30...45	8	2	Puithooned roo-laast- või sindelkatusega
8	Karusambla 8	1,7	180	1,1	2	30...45	8	2	Puithooned roo-laast- või sindelkatusega
9	Karusambla 9	1,8	180	1,0	2	30...45	8	2	Puithooned roo-laast- või sindelkatusega
10	Karusambla 10	1,0	180	1,8	2	30...45	8	2	Puithooned roo-laast- või sindelkatusega
11	Karusambla 11	1,7	180	1,1	2	30...45	8	2	Puithooned roo-laast- või sindelkatusega
12	Karusambla 12	2,2	180	0,8	2	30...45	8	2	Puithooned roo-laast- või sindelkatusega
13	Merise tee 1	1,3	180	1,4	2	30...45	8	2	Puithooned roo-laast- või sindelkatusega
14	Merise tee 2	1,4	180	1,3	2	30...45	8	2	Puithooned roo-laast- või sindelkatusega
15	Merise tee 3	1,4	180	1,2	2	30...45	8	2	Puithooned roo-laast- või sindelkatusega
16	Merise tee 4	1,1	180	1,6	2	30...45	8	2	Puithooned roo-laast- või sindelkatusega
17	Merise tee 5	1,5	180	1,2	2	30...45	8	2	Puithooned roo-laast- või sindelkatusega
18	Merise tee 7	1,7	180	1,1	2	30...45	8	2	Puithooned roo-laast- või sindelkatusega
19	Seeneretke 1	1,1	180	1,6	2	30...45	8	2	Puithooned roo-laast- või sindelkatusega
20	Seeneretke 2	0,9	180	2,0	2	30...45	8	2	Puithooned roo-laast- või sindelkatusega
21	Seeneretke 3	0,9	180	2,0	2	30...45	8	2	Puithooned roo-laast- või sindelkatusega
22	Seeneretke 4	0,9	180	2,0	2	30...45	8	2	Puithooned roo-laast- või sindelkatusega
23	Seeneretke 5	1,0	180	1,8	2	30...45	8	2	Puithooned roo-laast- või sindelkatusega
24	Seeneretke 6	1,0	180	1,8	2	30...45	8	2	Puithooned roo-laast- või sindelkatusega
25	Seeneretke 7	0,9	180	2,0	2	30...45	8	2	Puithooned roo-laast- või sindelkatusega
26	Seeneretke 8	2,2	180	0,8	2	30...45	8	2	Puithooned roo-laast- või sindelkatusega
27	Seeneretke 9	1,0	180	1,8	2	30...45	8	2	Puithooned roo-laast- või sindelkatusega
28	Seeneretke 10	1,9	180	1,0	2	30...45	8	2	Puithooned roo-laast- või sindelkatusega
29	Seeneretke 12	1,2	180	1,5	2	30...45	8	2	Puithooned roo-laast- või sindelkatusega
30	Seeneretke 14	1,1	180	1,6	2	30...45	8	2	Puithooned roo-laast- või sindelkatusega
31	Järvekalda 1	1,8	180	1,0	2	30...45	8	2	Puithooned roo-laast- või sindelkatusega
32	Järvekalda 2	1,3	180	1,4	2	30...45	8	2	Puithooned roo-laast- või sindelkatusega
33	Järvekalda 3	1,1	120	1,1	1	30...45	8	2	Puithooned roo-laast- või sindelkatusega
34	Järvekalda 4	0,9	180	2,0	2	30...45	8	2	Puithooned roo-laast- või sindelkatusega
35	Järvekalda 5	1,3	120	1,4	1	30...45	8	2	Puithooned roo-laast- või sindelkatusega
36	Järvekalda 6	1,1	180	1,6	2	30...45	8	2	Puithooned roo-laast- või sindelkatusega
37	Järvekalda 7	1,5	120	0,8	1	30...45	8	2	Puithooned roo-laast- või sindelkatusega
38	Järvekalda 8	1,5	150	1,0	2	30...45	8	2	Puithooned roo-laast- või sindelkatusega
39	Järvekalda 9	0,8	120	1,5	1	30...45	8	2	Puithooned roo-laast- või sindelkatusega
40	Järvekalda 11	0,9	120	1,3	1	30...45	8	2	Puithooned roo-laast- või sindelkatusega
41	Järvekalda 13	1,7	180	1,1	2	30...45	8	2	Puithooned roo-laast- või sindelkatusega
42	Järvekalda 15	1,1	180	1,6	2	30...45	8	2	Puithooned roo-laast- või sindelkatusega
43	Järvekalda 17	0,6	180	3,0	2	30...45	8	2	Puithooned roo-laast- või sindelkatusega
44	Järvekalda 19	1,6	150	0,9	2	30...45	8	2	Puithooned roo-laast- või sindelkatusega
45	Kalamehe 1	2,0	150	0,8	2	30...45	8	2	Puithooned roo-laast- või sindelkatusega
46	Kalamehe 2	2,1	150	0,7	2	30...45	8	2	Puithooned roo-laast- või sindelkatusega
47	Kalamehe 3	0,5	150	3,0	2	30...45	8	2	Puithooned roo-laast- või sindelkatusega
48	Kalamehe 4	0,5	150	3,0	2	30...45	8	2	Puithooned roo-laast- või sindelkatusega
49	Kruusaranna 1	2,9	0	0	0	-	0	0	-
50	Kruusaranna 2	1,9	150	0,8	2	30...45	8	2	Puithooned roo-laast- või sindelkatusega
51	Kruusaranna 3	3,5	150	0,4	2	30...45	8	2	Puithooned roo-laast- või sindelkatusega
52	Kruusaranna 4	1,7	150	0,9	2	30...45	8	2	Puithooned roo-laast- või sindelkatusega
53	Kruusaranna 5	1,5	150	1,0	2	30...45	8	2	Puithooned roo-laast- või sindelkatusega
54	Kruusaranna 6	1,5	150	1,0	2	30...45	8	2	Puithooned roo-laast- või sindelkatusega
55	Kruusaranna 7	1,4	150	1,0	2	30...45	8	2	Puithooned roo-laast- või sindelkatusega
56	Kruusaranna 8	1,3	150	1,2	2	30...45	8	2	Puithooned roo-laast- või sindelkatusega
57	Kruusaranna 9	4,9	0	0	0	-	0	0	-
58	Õnneheina 1	1,2	180	1,5	2	30...45	8	2	Puithooned roo-laast- või sindelkatusega
59	Õnneheina 2	1,1	120	1,1	1	30...45	8	2	Puithooned roo-laast- või sindelkatusega
60	Õnneheina 3	1,3	180	1,4	2	30...45	8	2	Puithooned roo-laast- või sindelkatusega
61	Õnneheina 4	1,1	120	1,1	1	30...45	8	2	Puithooned roo-laast- või sindelkatusega
62	Õnneheina 5	1,3	180	1,4	2	30...45	8	2	Puithooned roo-laast- või sindelkatusega
63	Õnneheina 6	1,7	180	1,1	2	30...45	8	2	Puithooned roo-laast- või sindelkatusega
64	Õnneheina 7	1,4	180	1,3	2	30...45	8	2	Puithooned roo-laast- või sindelkatusega
65	Õnneheina 8	1,6	120	0,8	1	30...45	8	2	Puithooned roo-laast- või sindelkatusega
66	Õnneheina 9	1,5	180	1,2	2	30...45	8	2	Puithooned roo-laast- või sindelkatusega
67	Õnneheina 10	1,5	180	1,2	2	30...45	8	2	Puithooned roo-laast- või sindelkatusega
68	Õnneheina 11	1,2	120	1,0	1	30...45	8	2	Puithooned roo-laast- või sindelkatusega
69	Õnneheina 13	1,1	120	1,1	1	30...45	8	2	Puithooned roo-laast- või sindelkatusega
70	Õnneheina 15	2,7	120	0,4	1	30...45	8	2	Puithooned roo-laast- või sindelkatusega
71	Jahimehe 1	1,6	180	1,1	2	30...45	8	2	Puithooned roo-laast- või sindelkatusega
72	Jahimehe 2	0,9	120	1,3	1	30...45	8	2	Puithooned roo-laast- või sindelkatusega
73	Jahimehe 4	0,5	120	2,4	1	30...45	8	2	Puithooned roo-laast- või sindelkatusega
74	Jahimehe 6	0,8	120	1,5	1	30...45	8	2	Puithooned roo-laast- või sindelkatusega
75	Jahimehe 8	0,7	120	1,7	1	30...45	8	2	Puithooned roo-laast- või sindelkatusega
76	Jääraku 1	1,0	120	1,2	1	30...45	8	2	Puithooned roo-laast- või sindelkatusega
77	Jääraku 2	1,8	180	1,0	2	30...45	8	2	Puithooned roo-laast- või sindelkatusega
78	Jääraku 3	1,1	120	1,1	1	30...45	8	2	Puithooned roo-laast- või sindelkatusega
79	Jääraku 4	1,1	180	1,6	2	30...45	8	2	Puithooned roo-laast- või sindelkatusega
80	Jääraku 5	1,9	120	0,6	1	30...45	8	2	Puithooned roo-laast- või sindelkatusega
81	Jääraku 6	2,8	180	0,6	2	30...45	8	2	Puithooned roo-laast- või sindelkatusega
82	Jääraku 7	1,1	120	1,1	1	30...45	8	2	Puithooned roo-laast- või sindelkatusega
83	Jääraku 8	1,7	180	1,1	2	30...45	8	2	Puithooned roo-laast- või sindelkatusega
84	Jääraku 9	1,0	180	1,8	2	30...45	8	2	Puithooned roo-laast- või sindelkatusega
85	Jääraku 10	1,0	180	1,8	2	30...45	8	2	Puithooned roo-laast- või sindelkatusega
86	Jääraku 12	0,8	180	2,3	2	30...45	8	2	Puithooned roo-laast- või sindelkatusega
87	Jääraku 14	0.9	180	2,0	2	30...45	8	2	Puithooned roo-laast- või sindelkatusega
88	Jääraku 16	0,9	180	2,0	2	30...45	8	2	Puithooned roo-laast- või sindelkatusega
89	Jääraku 18	0,6	120	2,0	1	30...45	8	2	Puithooned roo-laast- või sindelkatusega
90	Jääraku 20	0,6	120	2,0	1	30...45	8	2	Puithooned roo-laast- või sindelkatusega
91	Jääraku 22	1,0	180	1,8	2	30...45	8	2	Puithooned roo-laast- või sindelkatusega
92	Jääraku 24	0,7	120	1,7	1	30...45	8	2	Puithooned roo-laast- või sindelkatusega
93	Jääraku 26	1,2	180	1,5	2	30...45	8	2	Puithooned roo-laast- või sindelkatusega
94	Kure	42,8	0	0	0	-	0	0	-
95	Kooru	42,5	0	0	0	-	0	0	-
96	Suure-tee	5,5	0	0	0	-	0	0	-

SIHTOTSTARVETE TÄHISED

M	MAATULUNDUSMAA
S	SOTSIAALMAA
L	TRANSPORDIMAA

TINGMÄRGID

🟩	PLANEERITAVA MAA-ALA PIIR
🟥	KRUNDI PIIR
– – –	EHITUSKEELUVÖÖNDI PIIR
······	KALLASRAJA PIIR 10 M
······	VEEKAITSEVÖÖNDI PIIR 20 M
═	PROJ. KILLUSTIKKATTEGA KÜLAVAHETEED
═	OLEMASOLEVAD PINNASETEED
······	JALGRADA
▨	VÄÄRTUSLIK MÄRGALA
▨	PÕLISMETS
●	II KAITSEKATEGOORIA TAIMELIIKIDE KASVUKOHT
◎	ERITI RIKKALIK KASVUKOHT
●	III KAITSEKATEGOORIA TAIMELIIKIDE KASVUKOHT
▲▲▲	OLEMASOLEV KIVIAED
▨	HOONESTATAV MAA-ALA
☐	SOOVITUSLIK HOONESTUSE ASUKOHT
●	JÄÄTMETE KOGUMISE KOHT
🟩	TULETÕRJE VEEMAHUTI
pk ◎	PUURKAEV
⇄	LIIKLUSSUUNAD
←	KRUNDILE SISSESÕIT

ARHITEKTUURIBÜROO **JÄRVE & TUULIK OÜ**	Töö nr. 200503 Tellija: Adams Grupp OÜ	Asukoht	Saare mk Mustjala vald Merise küla	Mõõtkava 1:2000
Arhitekt | L. Järve Maastikuarhitekt | T. Tuulik	Kuupäev 27. 05. 2003	Objekt	**SUURE MÜ DETAILPLANEERING**	Staadium DP
		Joonis	**HOONESTUSKAVA JA LIIKLUSSKEEM**	Joonis nr. 4 Jooniseid 6

Arhitektuuribüroo Järve & Tuulik OÜ Pärnu mnt 67A Tallinn Tel./ faks 646 3527 e-mail: silmapiir@silmapiir.ee Reg. nr. 1044809