


HOONESTUSE SKHEEM


1:500

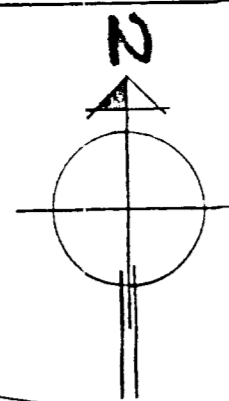

EHTUSKLA 2

- 1 SUVEMAJA
- 2 KORRUST (S.H. KATUSEKORRUS)

MAX. EHTUSALUNE PIND 120,0 M²
 TULEPÄSIVUSKLASS TP-3
 HOONE KÕRGUS 10,0 M
 HOONE SOKLIST ± 0,00 = ABS 2,00

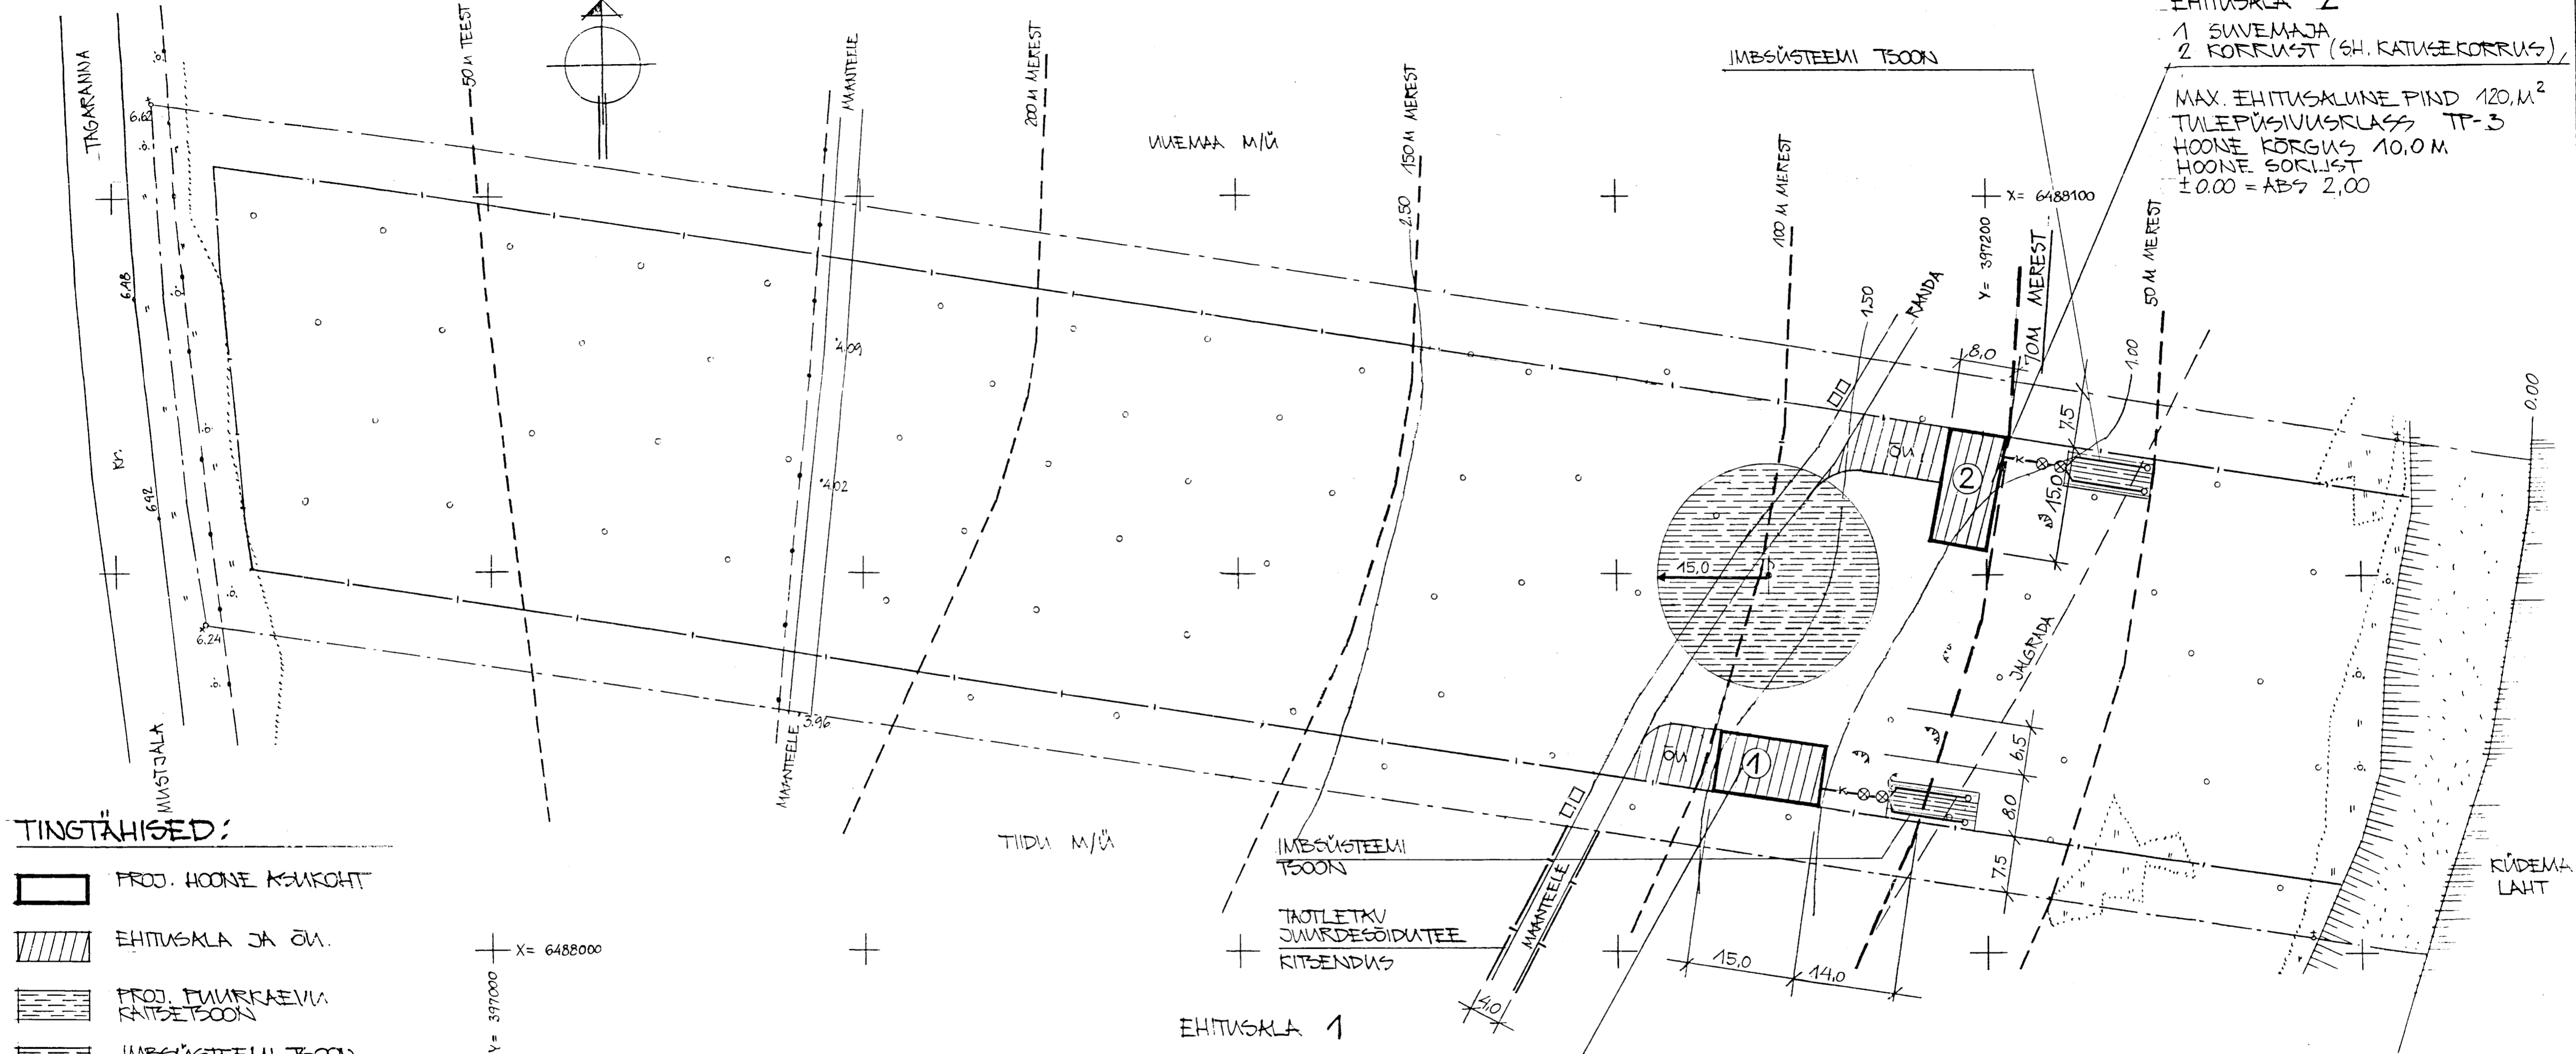

TINGTÄHISED:

- PROJ. HOONE KÄIKOHT
- EHTUSKLA JA ÖM.
- PROJ. PUURKAEVIA RÄTSETSOON
- IMBSÜSTEEMI TSOON
- KRUNDI PIIR
- EHTUSKEELUALA PIIR
- OL. OLEV SIDERKABEL
- PROJ. KRUISSKATTEGA JUURDESÕIDUTEE
- KITSENDUSE PIIR

EHTUSKLA 1

1 SUVEMAJA
 2 KORRUST (S.H. KATUSEKORRUS)
 MAX. EHTUSALUNE PIND 120 M²
 TULEPÄSIVUSKLASS TP-3
 HOONE KÕRGUS 7,0 M HOONE SOKLIST ± 0,00 = ABS 2,00

2002 A	ADAMSGRUPP PROJ. BÜROO	DP-1
ÕÜ ADAMS GRUPP	SARRE M.R. MUSTJALA V. NINASE VAHE M/Ü	PLANEERINGU PÕHIJONIS
BÜROO JUHT	T. ADAMSON	DP
PROJ.	G. KANEMPS	1:500