







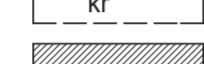

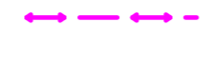










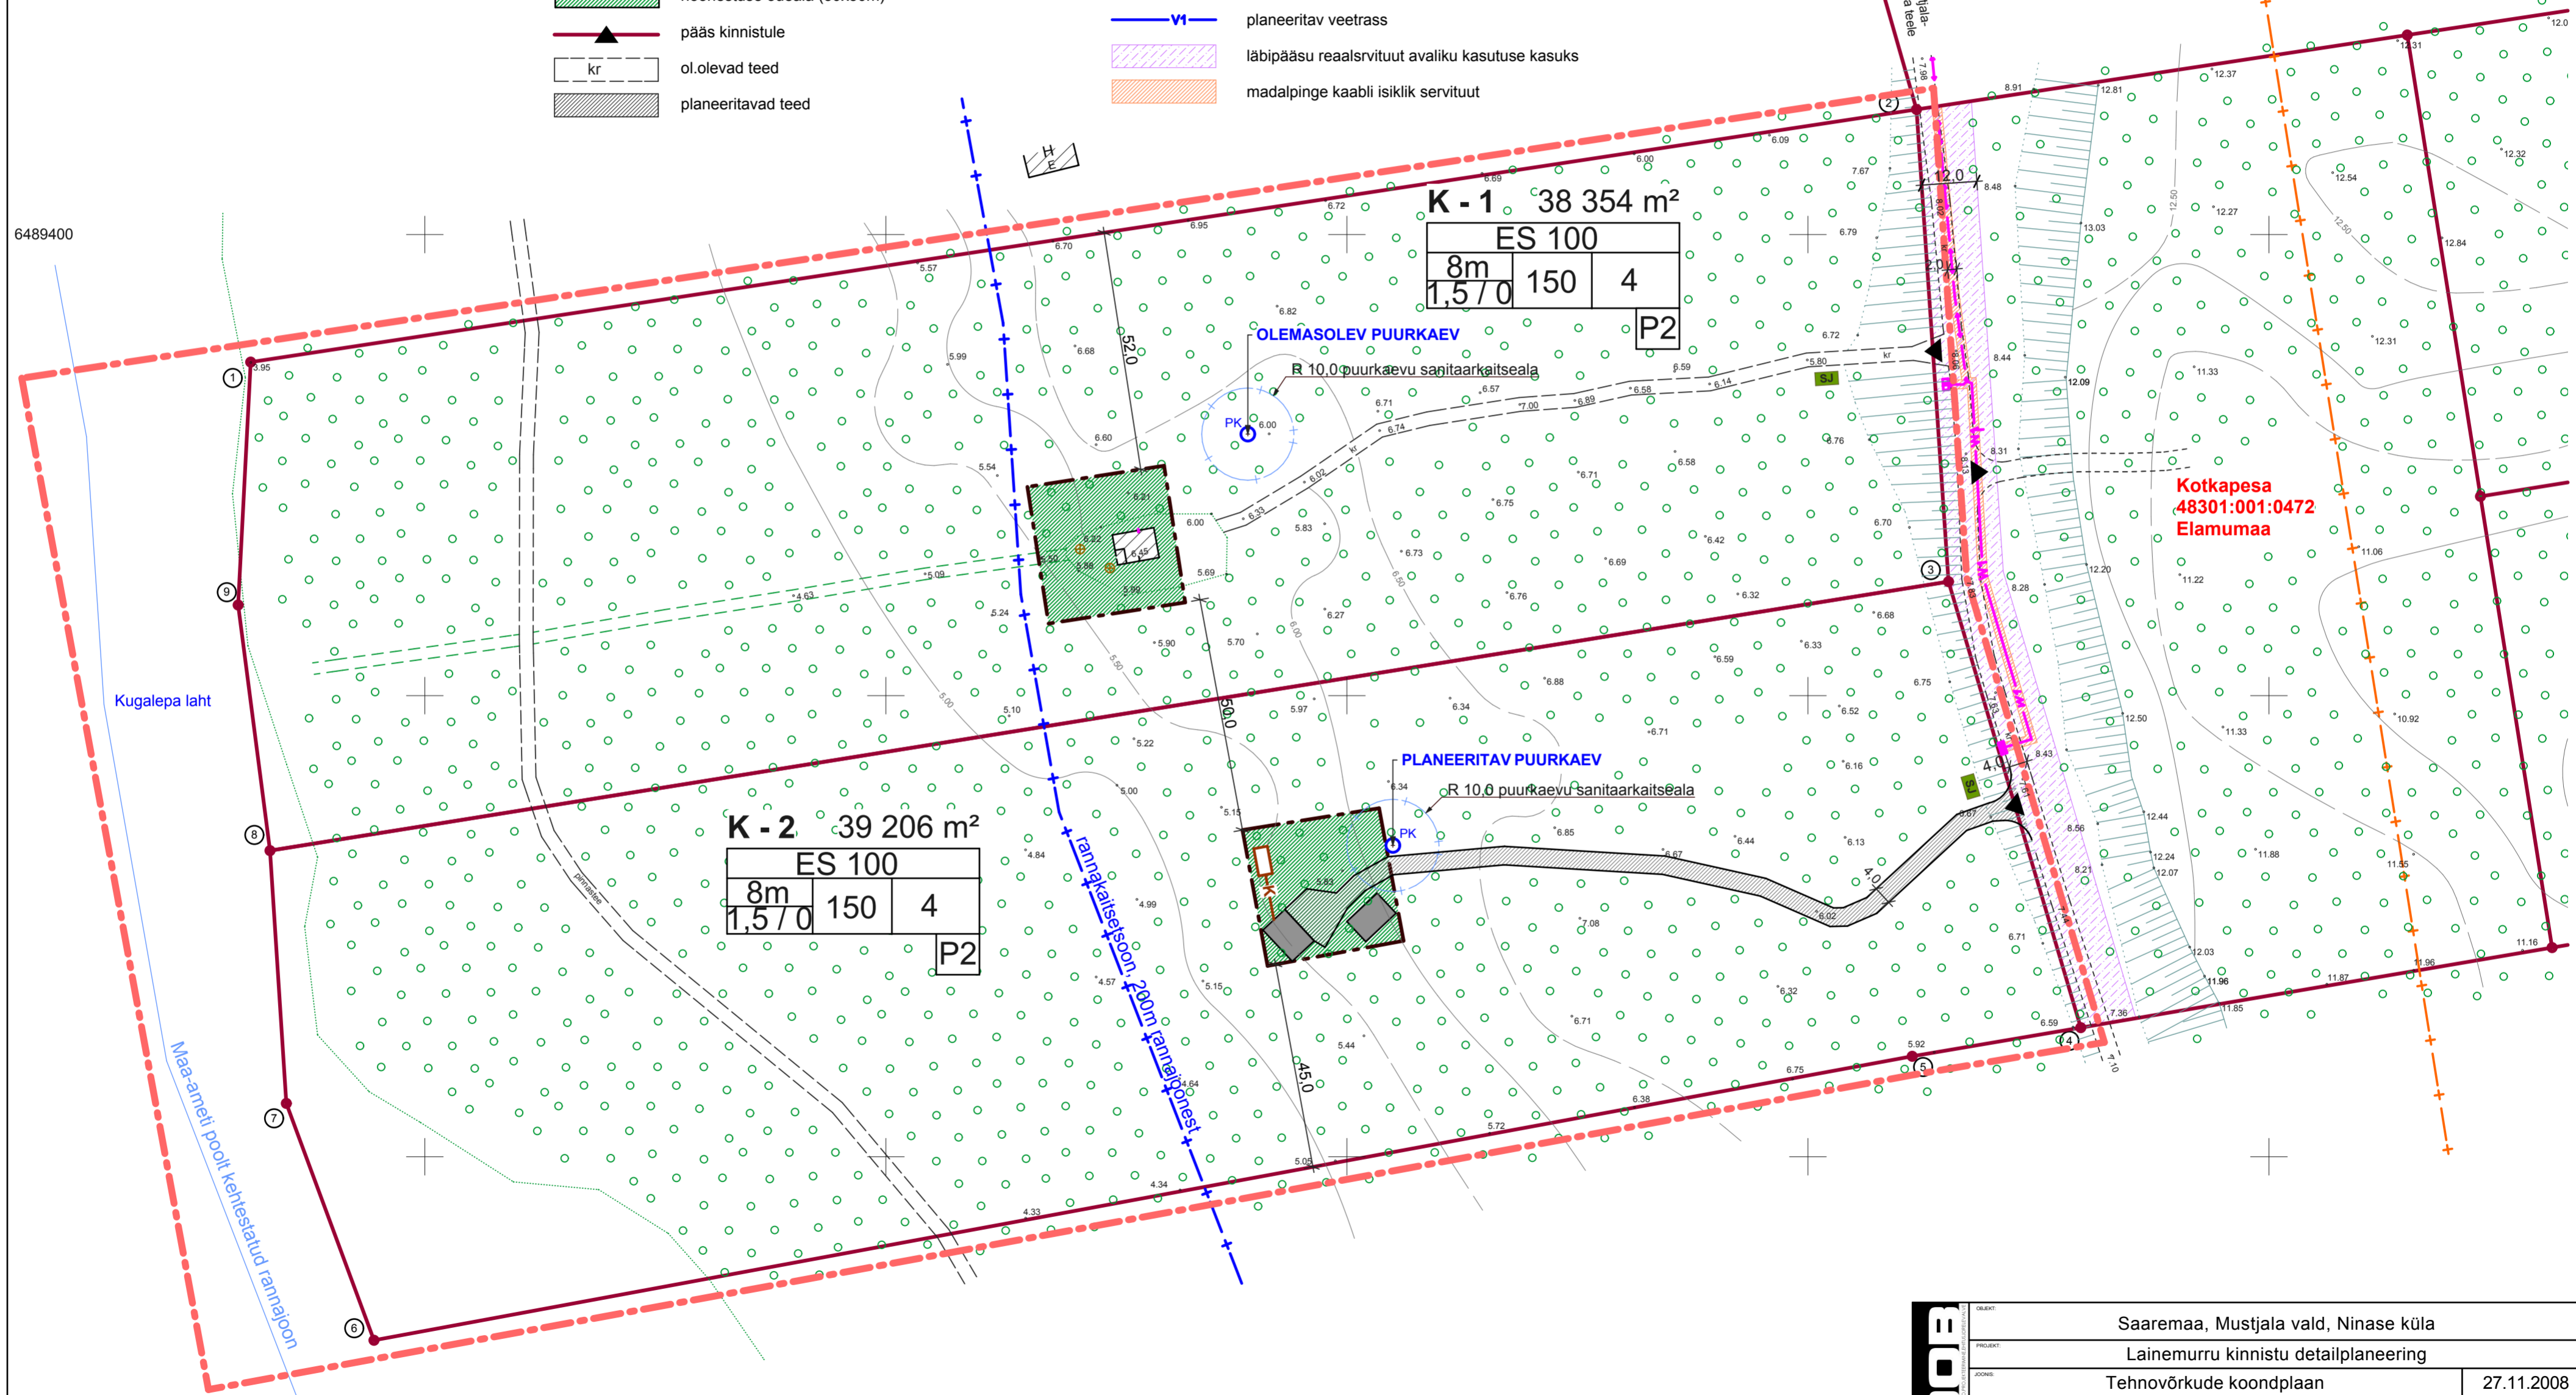


-  planeeritava ala piir
-  olemasolevate kinnistute piirid
-  krundi hoonestusala
-  üldplaneeringu järgne hoonestatava ala piir
-  olemasolev hoonestus
-  planeeritava hoonestuse soovituslik asukoht
-  hoonestuse õueala (30x30m)
-  pääs kinnistule
-  ol.olevad teed
-  planeeritavad teed

-  olemasolev madalpinge maakaabel
-  olemasolev elektrikilp
-  planeeritav madalpinge maakaabel
-  planeeritav elektrikilp
-  ol.olev kogumiskaev
-  planeeritav kanalisatsioonitrass
-  planeeritav kogumiskaev
-  planeeritava puurkaevu asukoht
-  planeeritav veetrass
-  läbipääsu realsrvituut avaliku kasutuse kasuks
-  madalpinge kaabli isiklik servituut



Kotkapesa
48301:001:0472
Elamumaa

1001			
OBJEKT	Saaremaa, Mustjala vald, Ninase küla		
PROJEKT	Lainemuru kinnistu detailplaneering		
JOOSE	Tehnovõrkude koondploom	27.11.2008	
MAK	1:1000	JOOSE AUTOR	V.GORELIKOVA
JOOSE NR	EA - 04/04	PROJEKTOOR	TÕNU PAJU
JOOSE NR	ADP - 44	ARVATAJA	JÜRI PILLIROOG
Andrus Fomin			
LOOB Projekt OÜ reg 10861387, MTR EP-10861387-0001, Põhmu mnt. 232/11, 11314 TALLINN tel. 684 5630 fax. 684 5639 loob@loob.ee			