
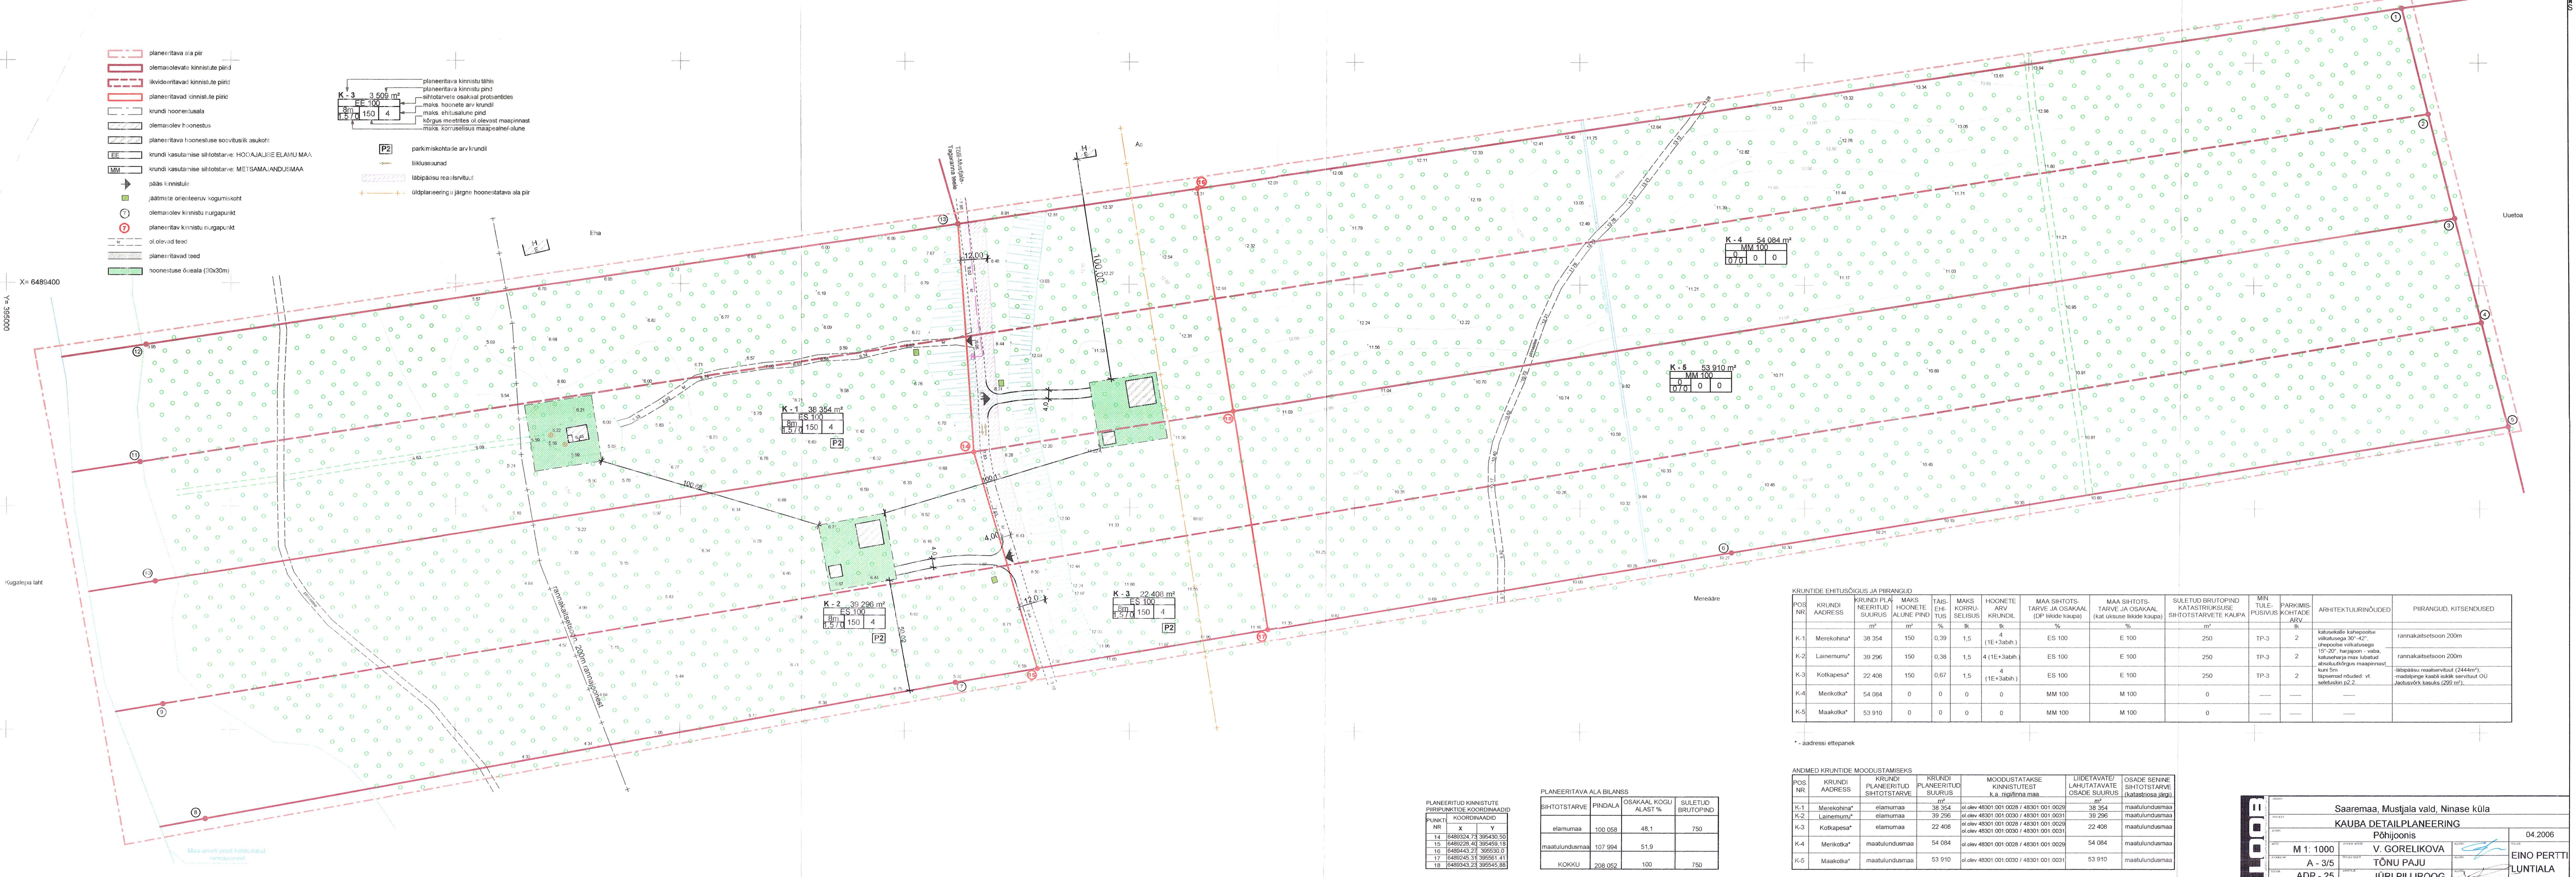


- planeeritava ala piir
- olemasolevate kinnistute piir
- likvideeritavate kinnistute piir
- planeeritavate kinnistute piir
- krundi hoonetusala
- olemasolev hoonestus
- planeeritava hoonestuse soovituslik asukoht
- krundi kasutamise sihtotstarve: HOODAJALISE ELAMU MAA
- krundi kasutamise sihtotstarve: METSAMAJANDUSMAA
- pääskinnistule
- jäätmete orienteeruv kogumiskoh
- olemasolev kinnistu nurgapunkt
- planeeritav kinnistu nurgapunkt
- ol olemasolevad teed
- planeeritavad teed
- hoonestuse üueala (30x30m)

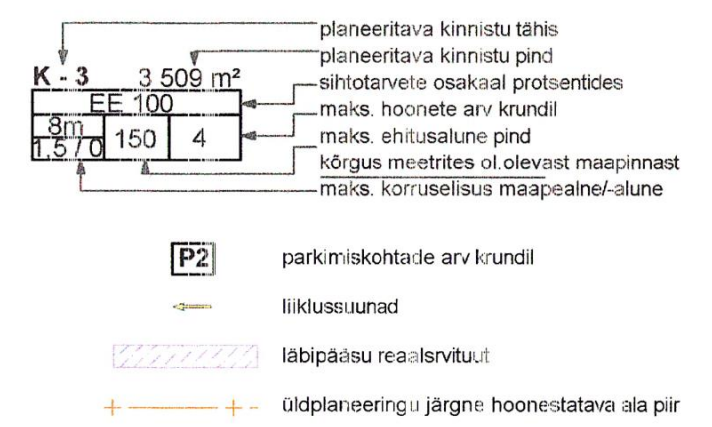

X= 6489400

Kugalepa laht

Maa-ameti poolt hehtudatud rannajoone

PLANEERITAVATE KINNISTUTE PIIRIPUNKTIDE KOORDINAADID

PUNKTI NR	X	Y
14	6489324,73	395430,50
15	6489228,43	395459,18
16	6488443,27	395530,01
17	6489245,31	395551,41
18	6489343,23	395545,88

PLANEERITAVA ALA BILANSS

SIHTOTSTARVE	PINDALA	OSAKAAL KOGU ALAST %	SULETUD BRUTOPIND
elamumaa	100 058	48,1	750
maatulumusmaa	107 994	51,9	
KOKKU	208 052	100	750

KRUNTIDE EHITUSÕIGUS JA PIIRANGUD

POS NR	KRUNDI ADDRESS	KRUNDI PLANEERITUD SUURUS	MAKS HOONETE ALUNE PIND	MAKS EHTLUS	MAKS KORRUSSELISUS	HOONETE ARV KRUNDIL	MAA SIHTOTS-TARVE JA OSAKAAL (DP liide kaupa)	MAA SIHTOTS-TARVE JA OSAKAAL (kat ukuse liide kaupa)	SULETUD BRUTOPIND KATASTRILIKUSE SIHTOTSTARVETE KALPA	MIN TULEPUSIVUS	PARKIMIS-KOHTADE ARV	ARHITEKTUURINÕUDED	PIIRANGUD, KITSENDUSED
K-1	Merekohina*	38 354	150	0,39	1,5	4 (1E+3abih)	ES 100	E 100	250	TP-3	2	katusekalle kahetoolise viikatusena 30°/42° Uhepoolise viikatusena 15°/20°, harjapool - viitas, katusepöörde maa lubatud absoluutkõrgus maapinnast kuni 5m lipsemad nõuded vt seletuskiri p.2.2	rannakaitsetsoon 200m
K-2	Lainemuru*	39 296	150	0,38	1,5	4 (1E+3abih)	ES 100	E 100	250	TP-3	2		rannakaitsetsoon 200m
K-3	Kotkapesa*	22 408	150	0,67	1,5	4 (1E+3abih)	ES 100	E 100	250	TP-3	2		
K-4	Menikotka*	54 084	0	0	0	0	MM 100	M 100	0				
K-5	Maakotka*	53 910	0	0	0	0	MM 100	M 100	0				

* - aadressi ettepanek

ANDMED KRUNTIDE MOODUSTAMISEKS

POS NR	KRUNDI ADDRESS	KRUNDI PLANEERITUD SUURUS	MOODUSTATAKSE KINNISTUSTEST k.a. nigi/linna maa	LIIDETAVATE/LAHUTATAVATE OSADE SUURUS	OSADE SENINE KINNISTUSTARVE (katas/roosa pügi)
K-1	Merekohina*	38 354	ol olev 48301.001.0028 / 48301.001.0029	38 354	maatulumusmaa
K-2	Lainemuru*	39 296	ol olev 48301.001.0030 / 48301.001.0031	39 296	maatulumusmaa
K-3	Kotkapesa*	22 408	ol olev 48301.001.0028 / 48301.001.0029	22 408	maatulumusmaa
K-4	Menikotka*	54 084	ol olev 48301.001.0028 / 48301.001.0029	54 084	maatulumusmaa
K-5	Maakotka*	53 910	ol olev 48301.001.0030 / 48301.001.0031	53 910	maatulumusmaa

Saaremaa, Mustjala vald, Ninase küla

KAUBA DETAILPLANEERING

Põhijoonis

M 1: 1000
A - 3/5
ADP - 25

V. GORELIKOVA
TÕNU PAJU
JÜRI PILLIROOG

EINO PERTTI
LUNTLIALA

04.2006

LOOB Projekt OÜ reg 10981397, MTR EP-10861367-0001, Põlva mnt. 23/011, 11314 TALLINN tel. 684 5630 fax. 684 5639 koo@loob.ee