


MUSTJALA VALD, PANGA KÜLA,  
ANTSI JA LEILI KINNISTUTE DETAILPLANEERING.  
MAAKASUTUSE PLAAN. M1:1000

Pos.	Kinnistu address	Maa kasutaja või maa omanik	Maakasutuse sihtotstarve (sõnadega)	Kinnistu pindala
1	Antsi 1	Ruth Simastel	Elamumaa-E-001-5% (eraldi katastriüksus, 1517m <sup>2</sup> ) Maatulundusmaa-M-011-95%	3,19ha
2	Antsi 2	Ruth Simastel	Elamumaa-E-001-5% (eraldi katastriüksus, 1826m <sup>2</sup> ) Maatulundusmaa-M-011-95%	1,51ha
3	Antsi 3	Ruth Simastel	Elamumaa-E-001-5% (eraldi katastriüksus, 1432m <sup>2</sup> ) Maatulundusmaa-M-011-95%	3,72ha
4	Leili	Ruth Simastel	Elamumaa-E-001-5% (eraldi katastriüksus, 1964m <sup>2</sup> ) Maatulundusmaa-M-011-95%	2,50ha

Detailplaneering ei pane moodustatavatele kruntidele nimesid (Antsi 1, Antsi 2 ja Antsi 3 on tinglikud), nimesid määratakse kruntide mõõdistamise ja katastrisse esitamise käigus.

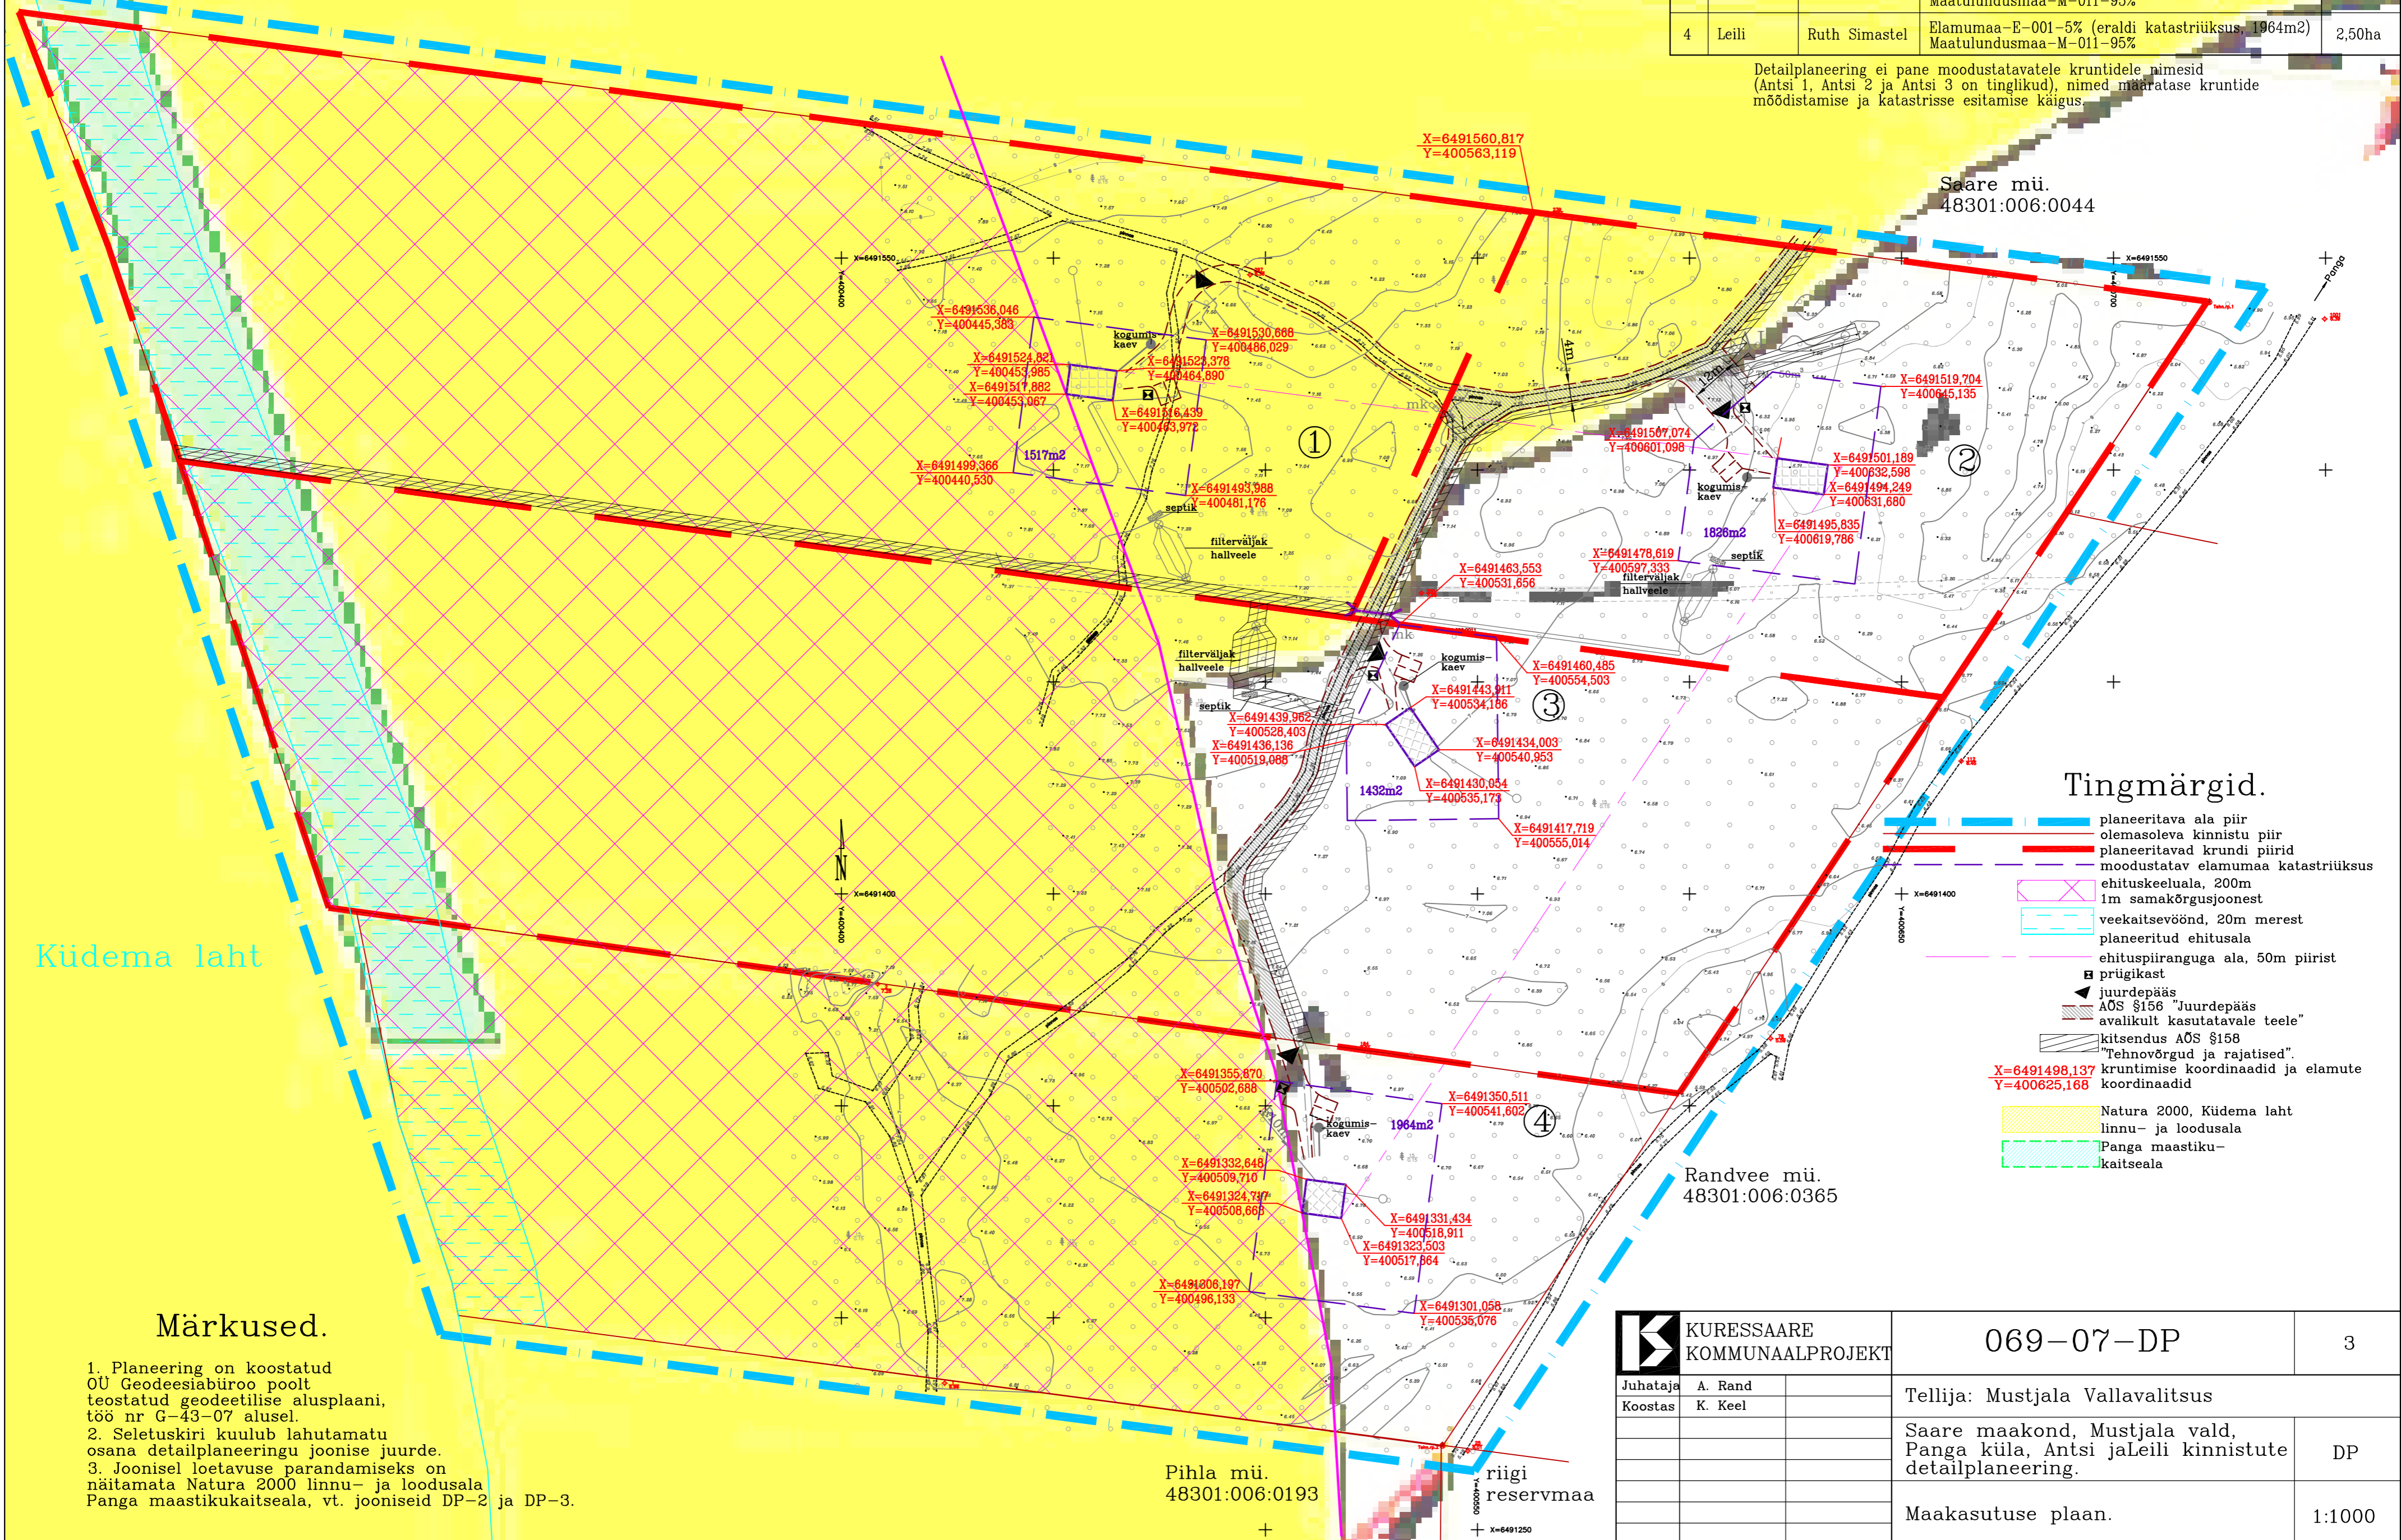

Saare müü.  
48301:006:0044

Randvee müü.  
48301:006:0365

Pihla müü.  
48301:006:0193

Tingmärgid.

- planeeritava ala piir
- olemasoleva kinnistu piir
- planeeritavad krundi piirid
- moodustatav elamumaa katastriüksus
- ehituskeeluala, 200m
- 1m samakõrgusjoonest
- veekaitsevöönd, 20m merest
- planeeritud ehitusala
- ehituspiirangu ala, 50m piirist
- prügikast
- ▲ juurdepääs
- ▲ AOS §156 "juurdepääs avalikult kasutatavale teele"
- ▲ kitsendus AOS §158
- ▲ "Tehnovõrgud ja rajatised".
- X=6491498,137  
Y=400625,168 kruntimise koordinaadid ja elamute koordinaadid
- Natura 2000, Küdemäe laht linnu- ja loodusala
- Panga maastikukaitseala

Märkused.

1. Planeering on koostatud OÜ Geodeesibüroo poolt teostatud geodeetilise alusplaani, töö nr G-43-07 alusel.
2. Seletuskiri kuulub lahutamatu osana detailplaneeringu joonise juurde.
3. Joonisel loetavuse parandamiseks on näitamata Natura 2000 linnu- ja loodusala Panga maastikukaitseala, vt. jooniseid DP-2 ja DP-3.

	KURESSAARE KOMMUNAALPROJEKT	069-07-DP	3
	Juhataja Koostas		
		Tellija: Mustjala vald, Panga küla, Antsi ja Leili kinnistute detailplaneering.	DP
		Maakasutuse plaan.	1:1000