


MUSTJALA VALD, PANGA KÜLA,
ANTSI JA LEILI KINNISTUTE DETAILPLANEERING.
PÕHIJONIS. M1:1000

Pos.	Kinnistu address	Maa kasutaja või maa omanik	Maakasutuse sihtotstarve (sõnadega)	Kinnistu pindala
1	Antsi 1	Ruth Simastel	Elamumaa-E-001-5% (eraldi katastriüksus, 1517m ²) Maatulundusmaa-M-011-95%	3,19ha
2	Antsi 2	Ruth Simastel	Elamumaa-E-001-5% (eraldi katastriüksus, 1826m ²) Maatulundusmaa-M-011-95%	1,51ha
3	Antsi 3	Ruth Simastel	Elamumaa-E-001-5% (eraldi katastriüksus, 1432m ²) Maatulundusmaa-M-011-95%	3,72ha
4	Leili	Ruth Simastel	Elamumaa-E-001-5% (eraldi katastriüksus, 1964m ²) Maatulundusmaa-M-011-95%	2,50ha

Detailplaneering ei pane moodustatavatele kruntidele nimesid (Antsi 1, Antsi 2 ja Antsi 3 on tinglikud), nimesid määratakse kruntide moodustamise ja katastrisse esitamise käigus.

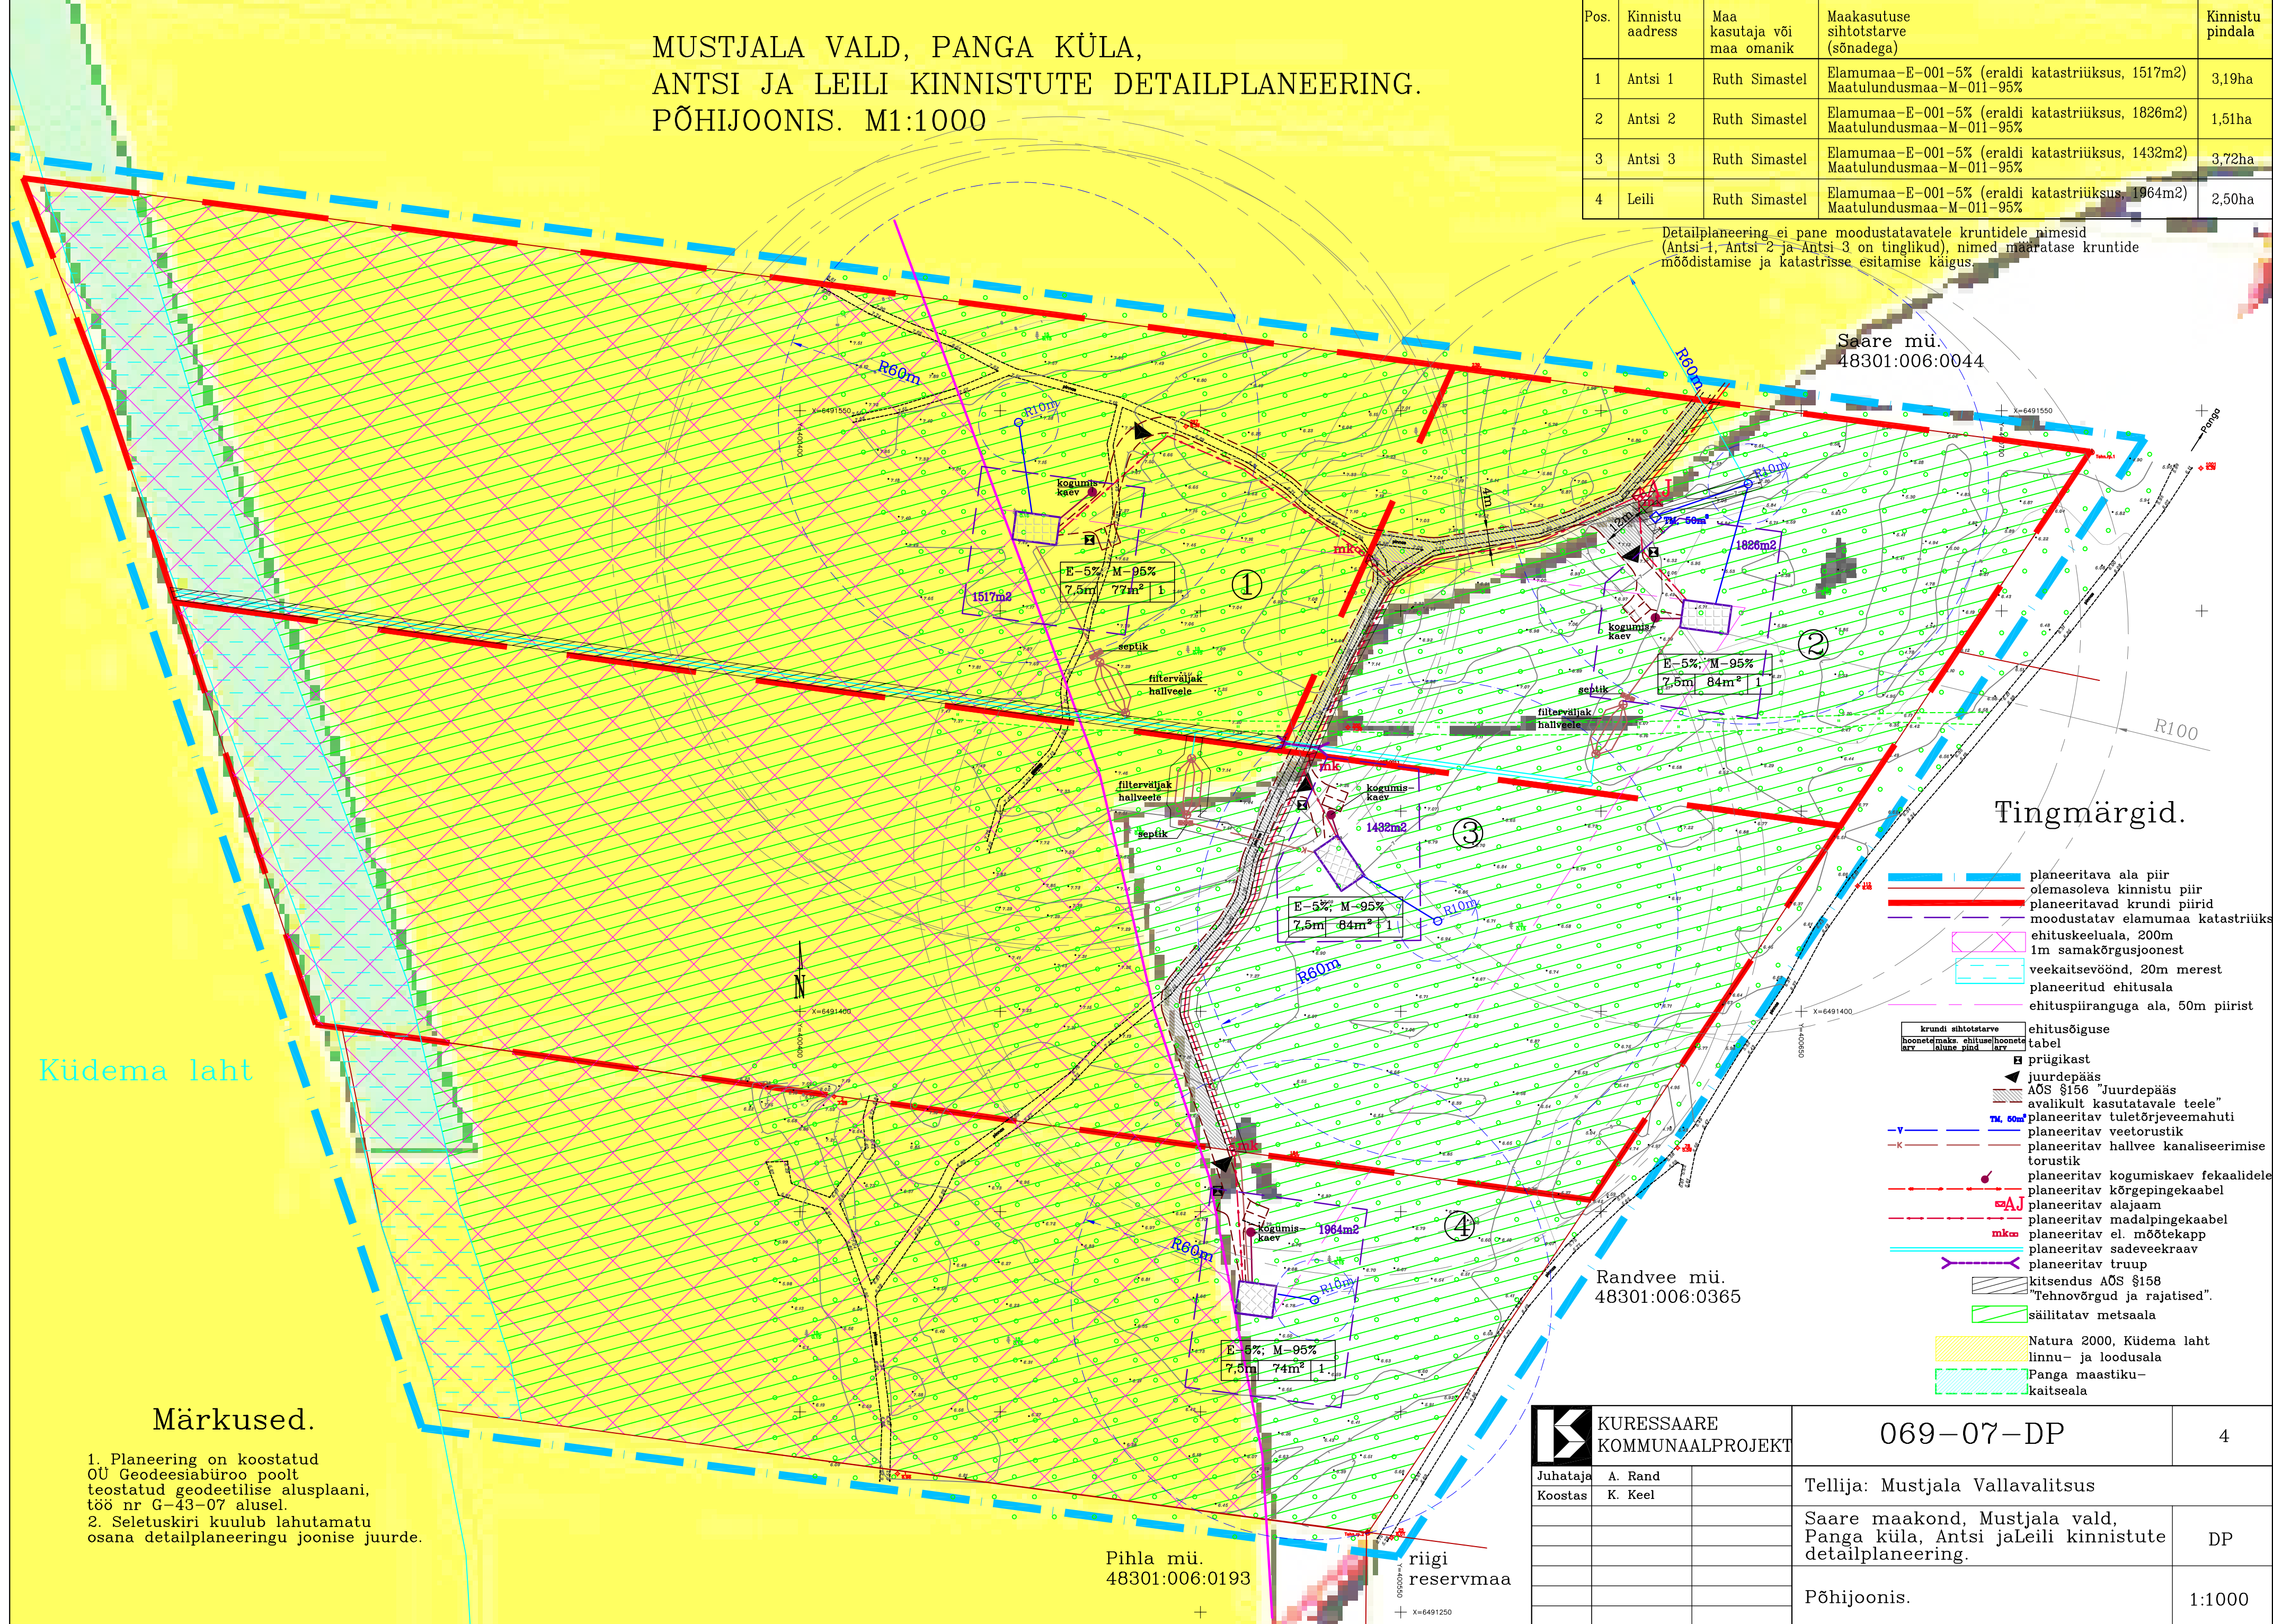

Tingmärgid.

- planeeritava ala piir
- olemasoleva kinnistu piir
- planeeritavad krundi piirid
- moodustatav elamumaa katastriüksusehituskeeluala, 200m
- 1m samakõrgusjoonest
- veekaitsevöönd, 20m merest
- planeeritud ehitusala
- ehituspiiranguga ala, 50m piirist
- | ehitusõiguse tabel |
|---|
| ■ prügikast |
| ▲ juurdepääs |
| ▲ AOS §156 "Juurdepääs avalikult kasutatavale teele" |
| --- TM 50m planeeritav tuleõrjevõrk |
| --- planeeritav veetorustik |
| --- planeeritav hallvee kanaliseerimise torustik |
| --- planeeritav kogumiskaev fekaalidele |
| --- planeeritav kõrgepingekaabel |
| --- planeeritav alajaam |
| --- planeeritav madalpingekaabel |
| --- planeeritav el. mõõtekapp |
| --- planeeritav sadeveekraav |
| --- planeeritav truu |
| --- kitsendus AOS §158 |
| --- "Tehnõvõrgud ja rajatised". |
| --- säilitatav metsaala |
| --- Natura 2000, Küdemäe laht linnu- ja loodusala |
| --- Panga maastiku-kaitseala |

Märkused.

1. Planeering on koostatud OÜ Geodeesibüroo poolt teostatud geodeetilise alusplaani, töö nr G-43-07 alusel.
2. Seletuskiri kuulub lahutamatu osana detailplaneeringu joonise juurde.

	KURESSAARE KOMMUNAALPROJEKT	069-07-DP	4
	Juhataja Koostas	A. Rand K. Keel	Tellija: Mustjala Vallavalitsus
		Saare maakond, Mustjala vald, Panga küla, Antsi ja Leili kinnistute detailplaneering.	DP
		Põhijoonis.	1:1000