


PÕHIJONIS

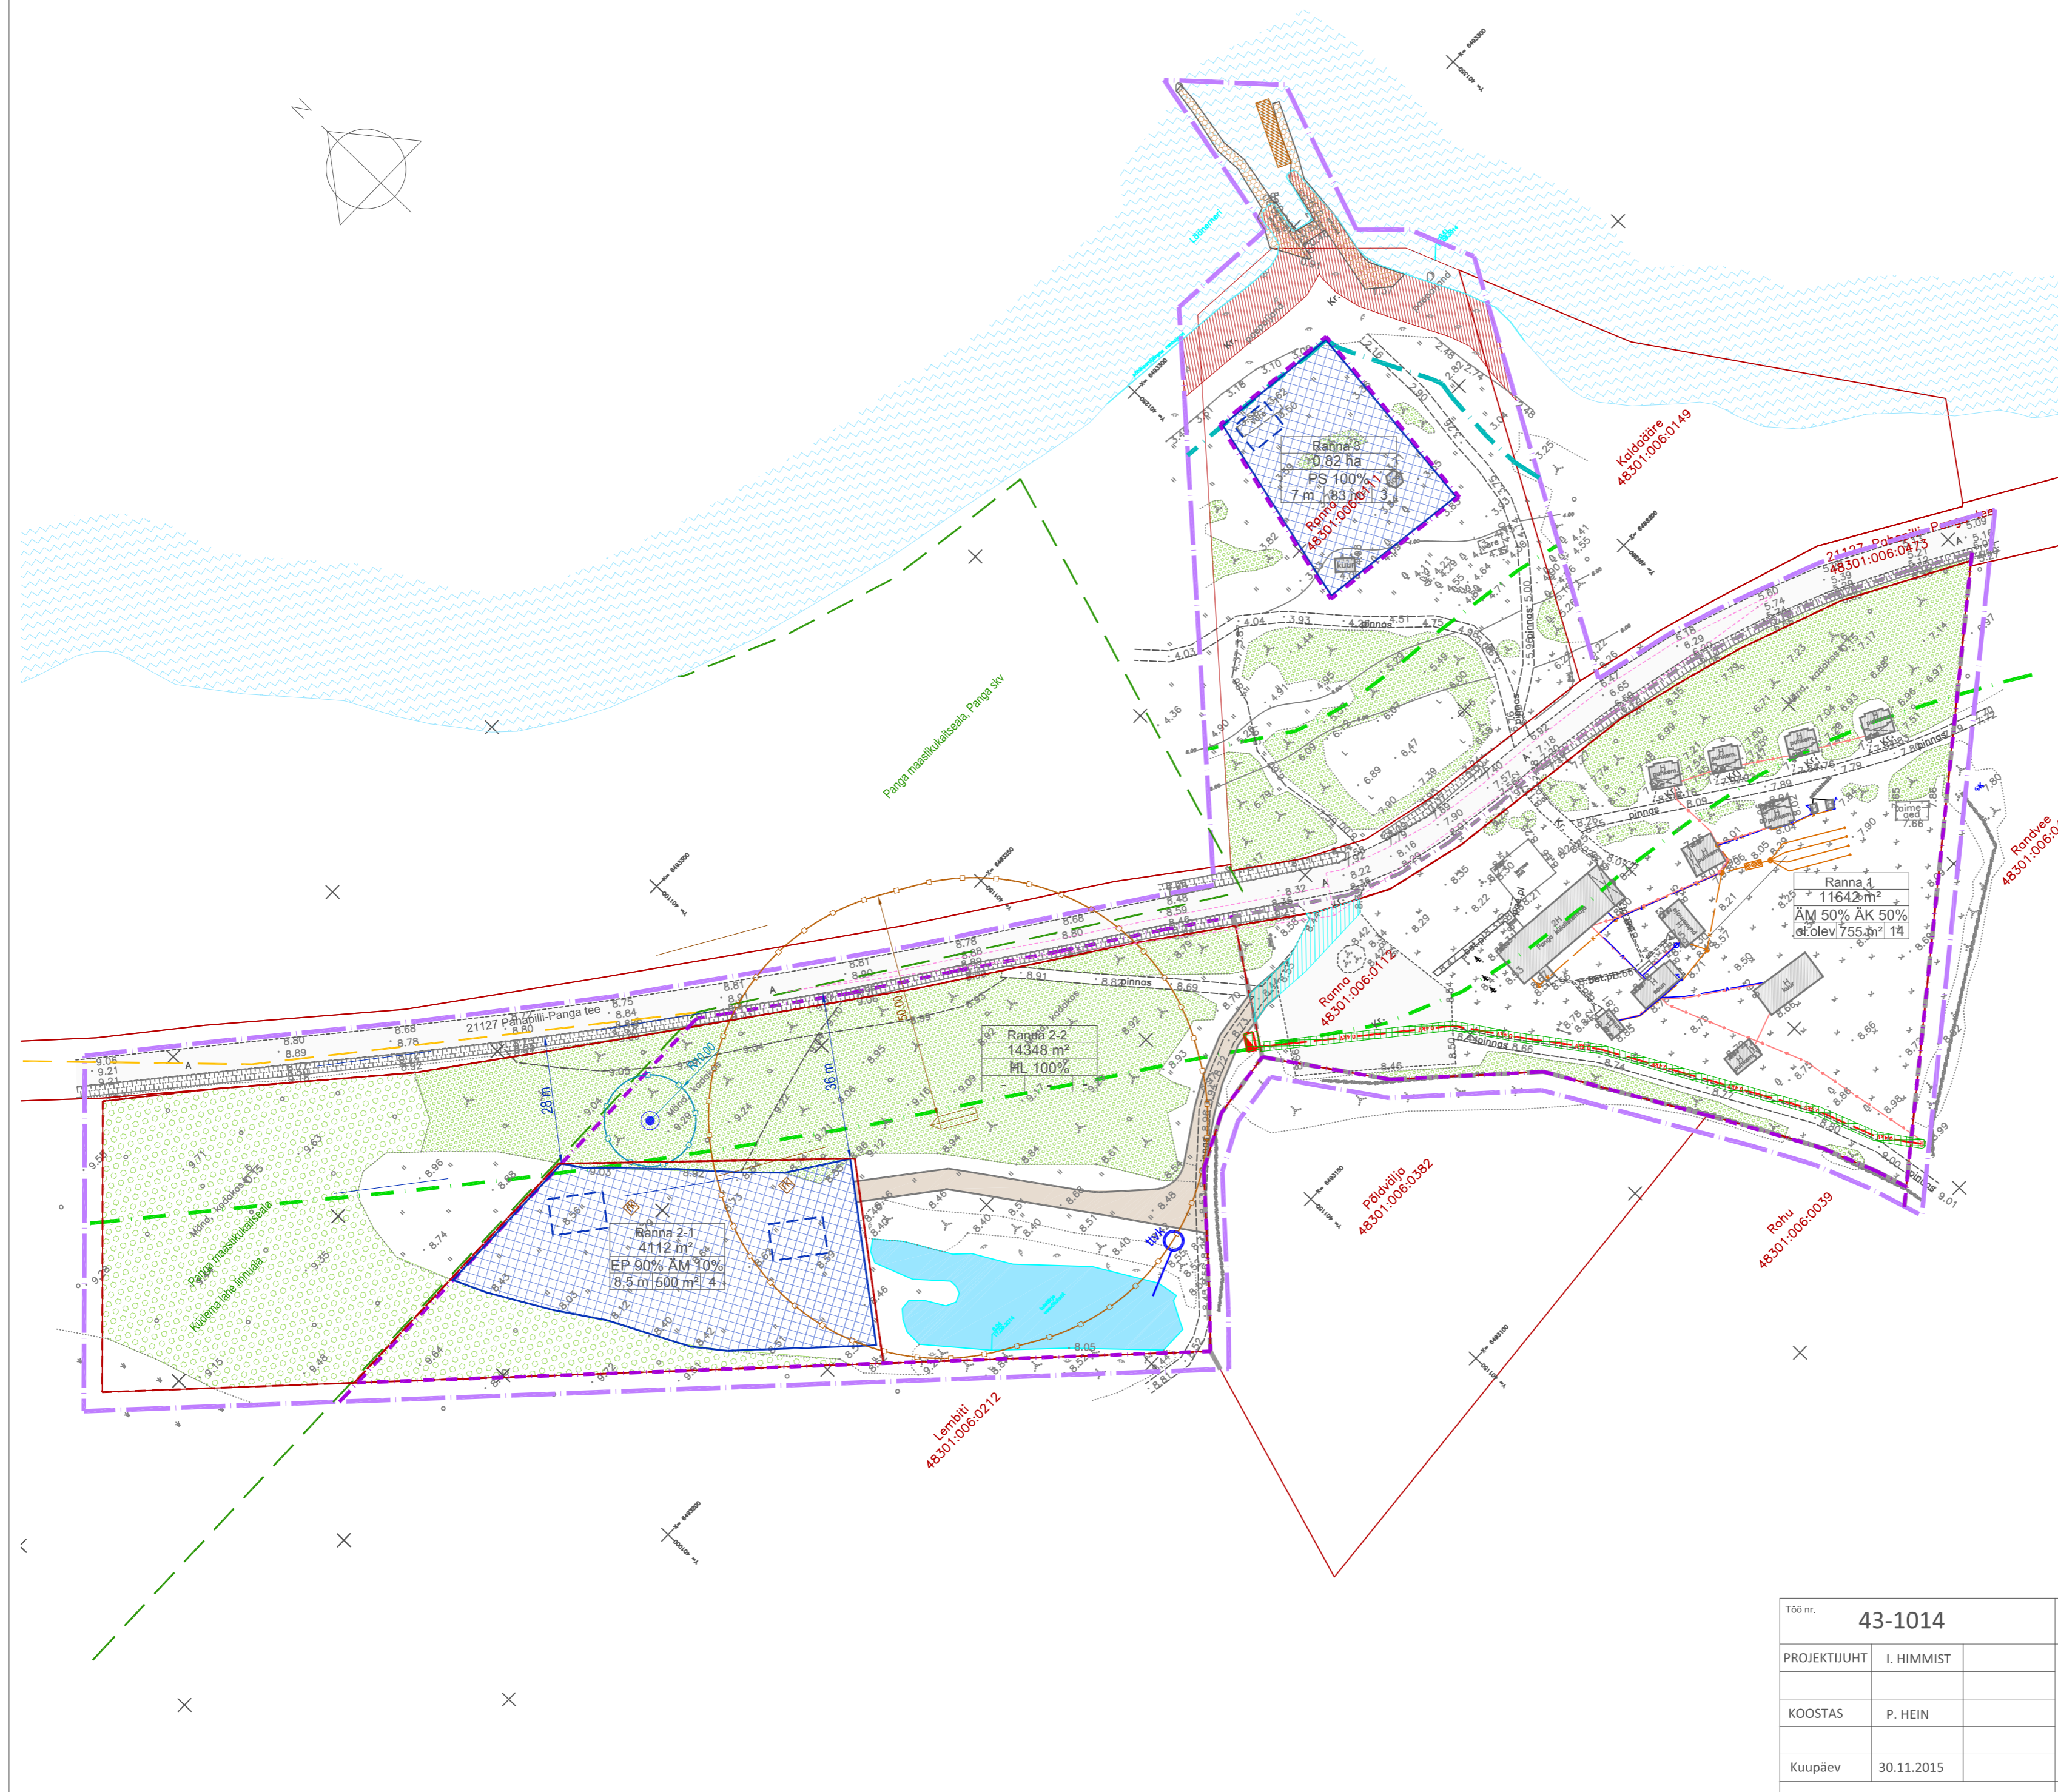

- LEPPEMÄRGID:**
- PLAN. ALA PIIR
 - OLEMASOLEV PIIR
 - OLEMASOLEV TEE
 - PÕHIKAARDJÄRGNE RANNAJON
 - OLEMASOLEV HOONE
 - SEADUSJÄRGNE AVALIKU KASUTUSEGA KALLASRADA
 - SEADUSJÄRGNE VEEKAITSEVÕONDI PIIR
 - SEADUSJÄRGNE EHTUSKEELUVÕONDI JA RANNA JA KALDAKAITSE VÕONDI PIIR
 - SEADUSJÄRGNE TEEKAITSEVÕONDI PIIR
 - SEADUSJÄRGNE NATURA 2000 PIIR JA KAITSEALA PIIR
 - SEADUSJÄRGNE SIHTKAITSEVÕONDI PIIR
 - OLEMASOLEV METS
 - OLEMASOLEV MADALHALJASTUS
 - OLEMASOLEV LAUTRIKOHT
 - PLANEERITUD UUVSILD PAATIDELE
 - PLANEERITUD EHTUSKEELUVÕONDI PIIR
 - PLANEERITUD KRUNDI PIIR
 - PLANEERITUD HOONESTUSALA
 - PLANEERITUD HOONE SOOVITUSLIK ASUKOHT (KONFIGURATSIOON TINGLIK)
 - PLANEERITUD KRUNDISISESED TEED JA PARKLAD
 - NÄHTAVUSKOLMINURK
 - PLANEERITUD TULETÖRJE VEEVÕTUKOHT

Krunt 1	— KRUNDI NIMI
11642 m ²	— KRUNDI SUURUS
AM 50% AK 50%	— KRUNDI SIHTOTSTARVE
8,5 m 250 m ² 14	— HOONETE LUBATUD ARV
PLAN. HOONETE LUBATUD KÕRGUS	— HOONETE SUURIM LUBATUD EHTISALUNE PIND

- AM - MAJUTUSHOONETE MAA
 AK - KAUBAMIS-, TOITLUSTUS- JA TEENINDUSHOONE MAA
 LS - SADAMA MAA
 PS - PUHK- JA SPORDIEHTISE MAA
- OLEMASOLEV KANALISATSIOONITORUSTIK
 - OLEMASOLEV VEETORUSTIK
 - OLEMASOLEV MADALPINGEMAAKAABEL
 - PLANEERITUD IMBPEENAR (ASUKOHT ORIENTEERUV)
 - PLANEERITUD PUURKAEV (ASUKOHT TINGLIK)
 - PLANEERITUD REOVEE KOGUMISKAEV (ASUKOHT TINGLIK)
 - PLANEERITUD LIITUMISKILP
 - PLANEERITUD MADALPINGEKAABEL
 - PUURKAEVU SANITAARKAITSEKUJAJA
 - IMBPEENRA PLANEERITUD SANITAARKAITSEKUJAJA
 - PLANEERITUD JUURDEPÄASUTEE SERVITUUT
 - PLANEERITUD TEHNORAJATISE SERVITUUT

MÄRKUSED: 1. JOONISEL KUJUTATUUD RUUMILAHENDUS ON TINGLIK JA TÄPSUSTATAKSE EHTISPROJEKTIDEGA
 2. JOONISTE JUURDE KUULUB LAHUTAMATU OSANA SELETUSKIRI
 3. JOONISTE VÄLJATRÜKID ON VALGUS- JA NIISKUSTUNDLIKUD

Töö nr.	43-1014	Tellijä:	SAAREMAA PANK OÜ		
PROJEKTIIHUHT	I. HIMMIST	MUSTJALA VALD PANGA KÜLA RANNA KINNISTU DETAILPLANEERING	STAAD.	LEHT	LEHTI
KOOSTAS	P. HEIN		PLAN.	3	3
Kuupäev	30.11.2015		<small>MKA tegevusküba E 2032005-P MTR EK 10207096-0001 EP10207096-0001 MNT tegevusküba 2002124051600819611178</small>		
M 1:1000		PÕHIJONIS	<small>Klotid OÜ Reg kood 10207096 Rohu 5, Kuressaare 93819 453 3723 / 508 4489 klotid@sarma.ee</small> 		