


TUGIPLAAN

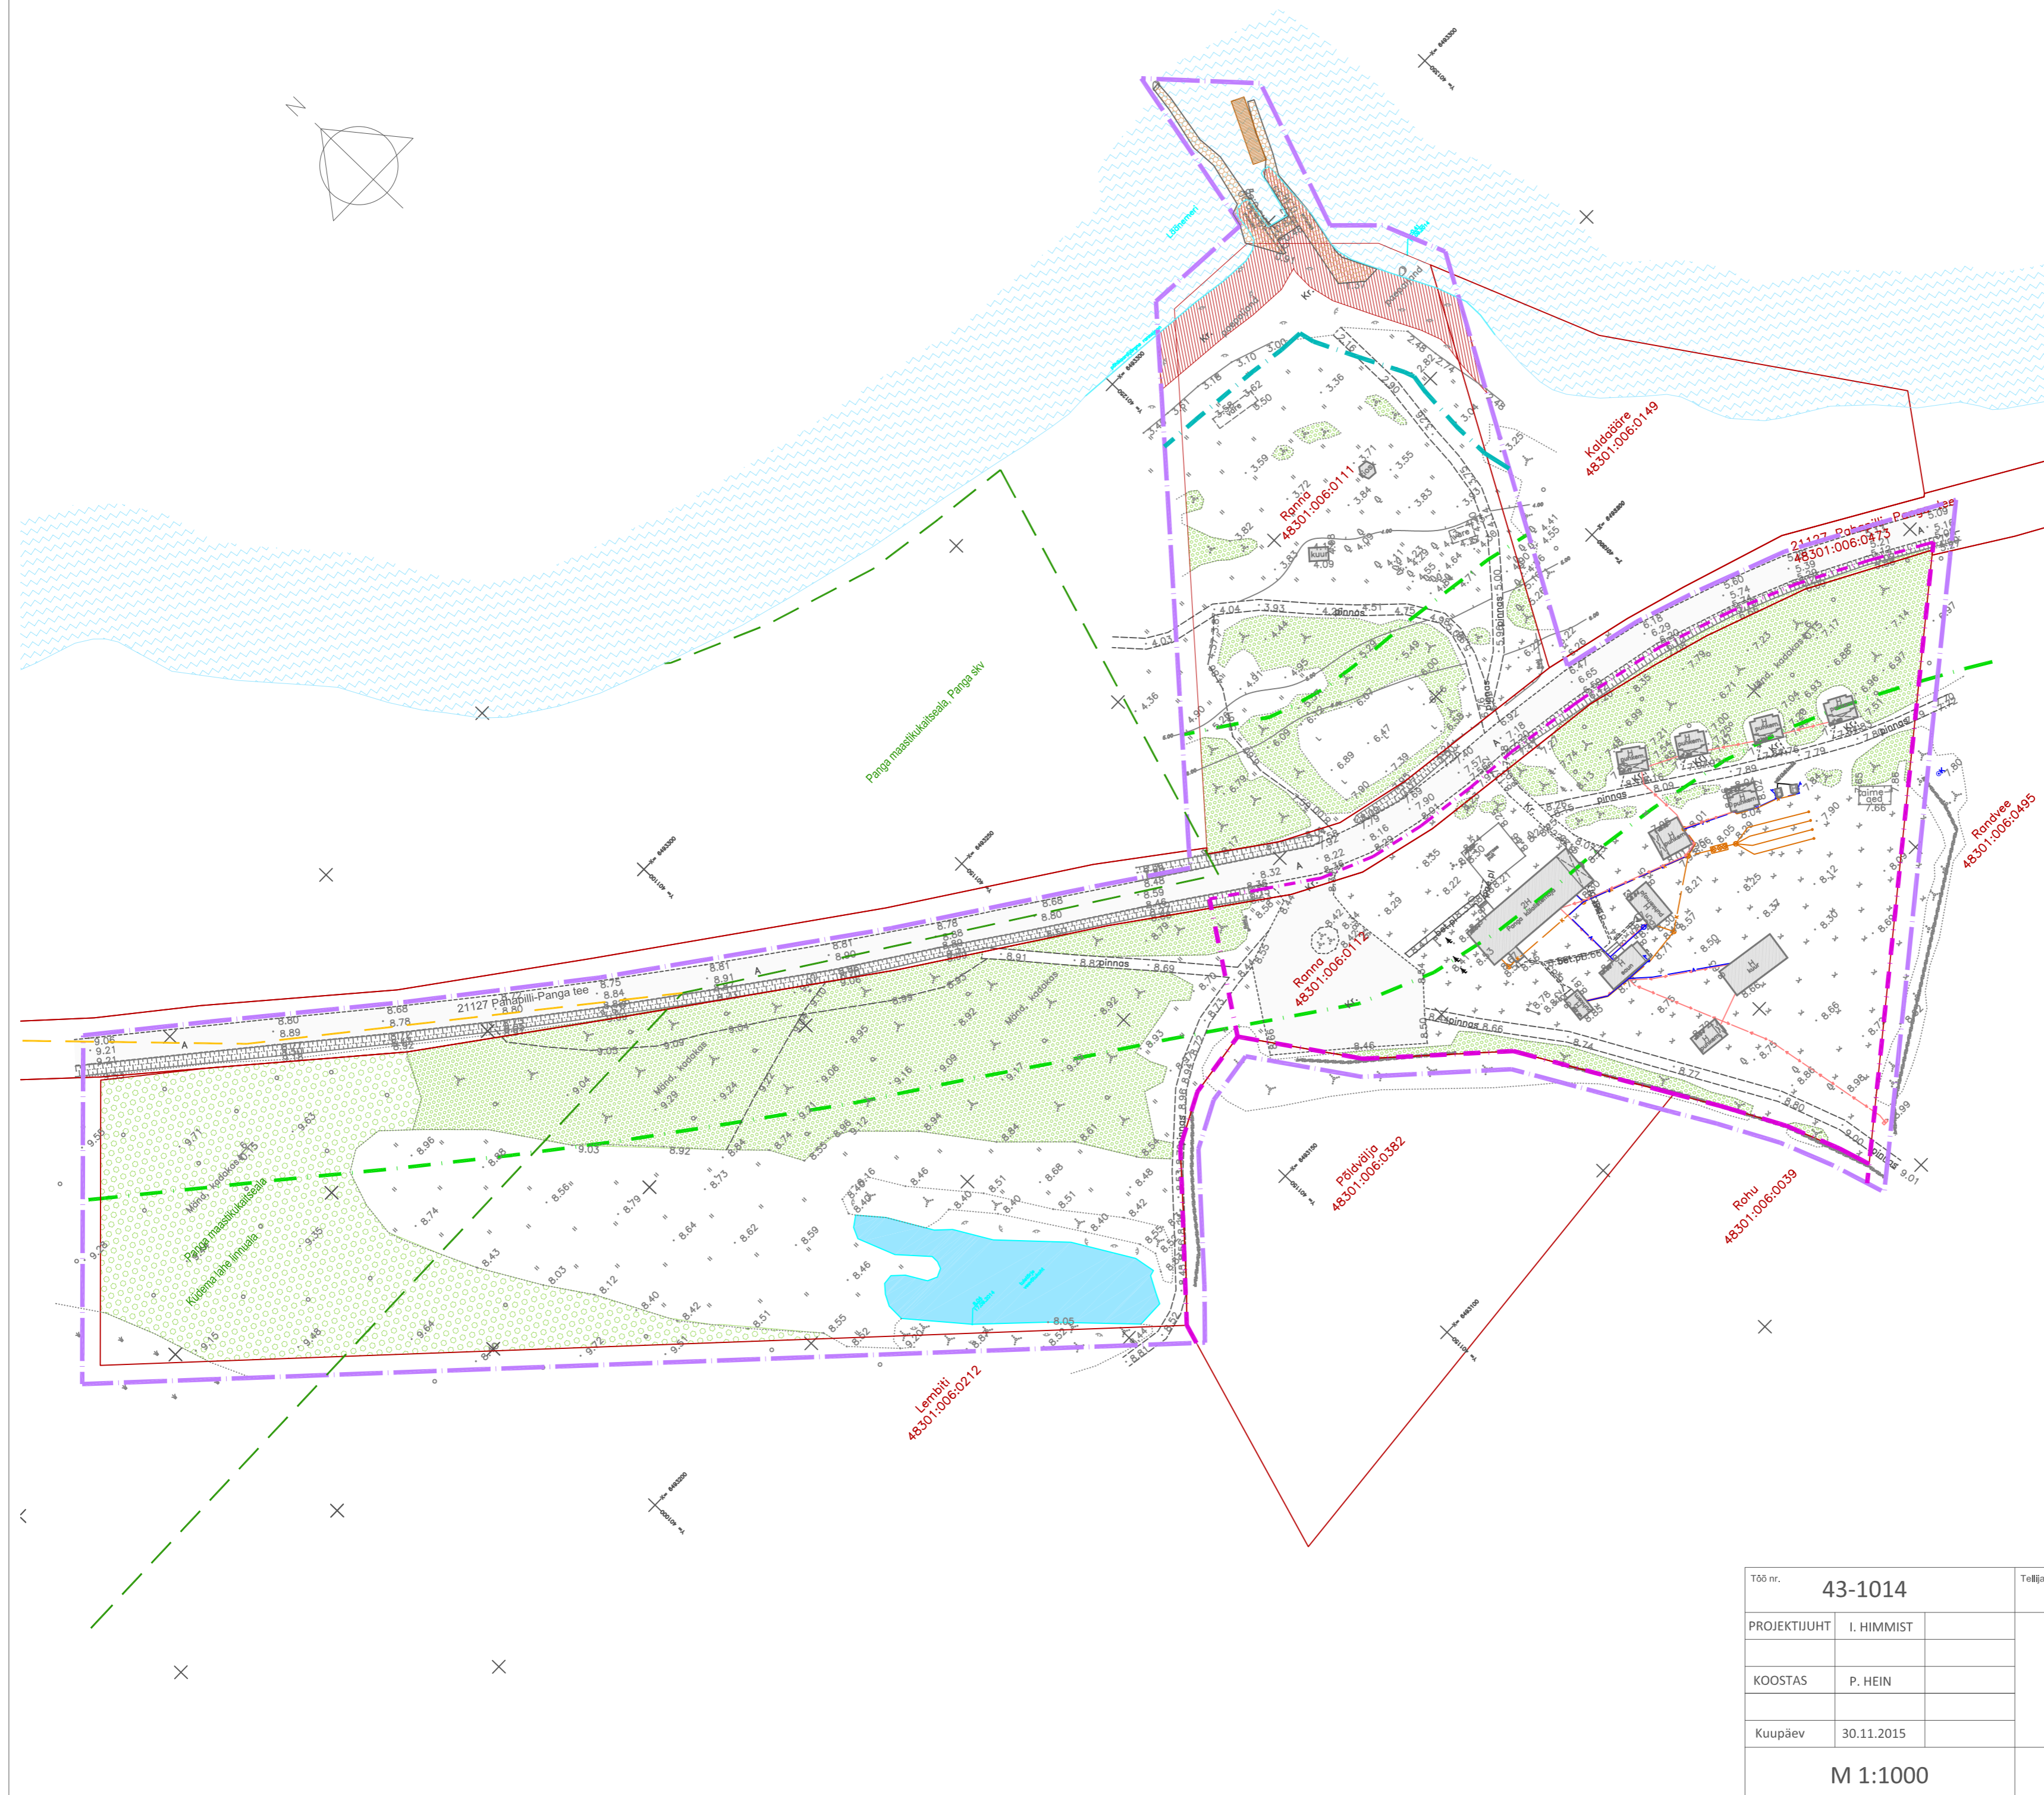

- LEPPEMÄRGID:**
- PLAN. ALA PIIR
 - OLEMASOLEV PIIR
 - OLEMASOLEV TEE
 - PÕHIKAARDJÄRGNE RANNAJOO
 - OLEMASOLEV HOONE
 - SEADUSJÄRGNE AVALIKU KASUTUSEGA KALLASRADA
 - SEADUSJÄRGNE VEEKAITSEVÕONDI PIIR
 - SEADUSJÄRGNE EHTLUSKEELUVÕONDI JA RANNA JA KALDAKAITSE VÕONDI PIIR
 - SEADUSJÄRGNE TEEKAITSEVÕONDI PIIR
 - SEADUSJÄRGNE NATURA 2000 PIIR JA KAITSEALA PIIR
 - SIHTKAITSEVÕONDI PIIR
 - OLEMASOLEV METS
 - OLEMASOLEV MADALHALJASTUS
 - OLEMASOLEV LAUTRIKOHT
 - PLANEERITUD UUVISILD PAATIDELE
 - OLEMASOLEV KANALISATSIOONITORUSTIK
 - OLEMASOLEV VEETORUSTIK
 - OLEMASOLEV MADALPINGEMAAKABEL

MÄRKUSED: 1. ALUSPLAANINA KASUTATUD SEPTEMBRIS 2014 KLOTOID OÜ POOLT MÕODISTATUD GEODEETILIST ALUSPLAANI TÖÖ NR 58-14-G
 2. JOONISTE JUURDE KUULUB LAHUTAMATU OSANA SELETUSKIRI
 3. JOONISTE VÄLJATRÜKID ON VALGUS- JA NIISKUSTUNDLIKUD

Töö nr.	43-1014	Tellijä:	SAAREMAA PANK OÜ		
PROJEKTIIHUHT	I. HIMMIST	MUSTJALA VALD PANGA KÜLA RANNA KINNISTU DETAILPLANEERING	STAAD.	LEHT	LEHTI
KOOSTAS	P. HEIN		PLAN.	2	3
Kuupäev	30.11.2015		MKA tegevusküba E 2032005-P MTR EK 10207096-0001 EP10207096-0001 MNT tegevusküba 2002124051600819611178		
M 1:1000		TUGIPLAAN	Klotoid OÜ Reg kood 10207096 Rohu 5, Kuressaare 93819 453 3723 / 508 4489 klotoid@sarma.ee		

