


































 








TEHNOVÕRKUDE SKEEM

- LEPPEMÄRGID:
-  PLAN. ALA PIIR
 -  OLEMASOLEV PIIR
 -  OLEMASOLEV TEE
 -  PÕHIKAARDIJÄRGNE RANNAJOON
 -  OLEMASOLEV HOONE
 -  SEADUSJÄRGNE AVALIKU KASUTUSEGA KALLASRADA
 -  SEADUSJÄRGNE VEEKAITSEVÕNDI PIIR
 -  SEADUSJÄRGNE TEEKAITSEVÕNDI PIIR
 -  SEADUSJÄRGNE MAANTEE SANITAARKAITSEVÕNDI PIIRVAST
 -  SEADUSJÄRGNE TEHNORAJATISTE KITSENDUSE ALA
 -  OLEMASOLEV METS
 -  OLEMASOLEV MADALHALJASTUS
 -  LIKVIDEERITAV OBJEKT
 -  PLANEERITUD EHITUSKEELUVÕNDI PIIR
 -  PLANEERITUD KRUNDI PIIR
 -  PLANEERITUD HOONESTUSALA
 -  PLANEERITUD HOONE SOOVITUSLIK ASUKOHT (KONFIGURATSIOON TINGLIK)
 -  PLANEERITUD VÄLILAVA ALA
 -  PLANEERITUD KRUNDISISESED TEED JA PARKLAD
 -  PLANEERITUD KAI
 -  PLANEERITUD LAINEMURDJAJA
 -  PLANEERITUD PIIRE
 -  PLANEERITUD SUPELRANNA ALA
 -  PLANEERITUD UUVISILD
 -  PLANEERITUD SUPELRANNA MÄNGUVÄLJAKUTE ALA
 -  PLANEERITUD KÜLAPLATSI ALA
 -  PLANEERITUD TELKIMISE ALA
 -  PLANEERITUD TULETÕRJE VEEVÕTUKOHT
 -  PLANEERITUD LÕKKEKOHT
 -  LÕKKEKOHA TULEOHUTUSKUJAJA
 -  OLEMASOLEV KÕRGEPIINGEMAAKAABEL
 -  OLEMASOLEV MADALPIINGEMAAKAABEL
 -  PLANEERITUD HAAGISSUVILA TOITEKILP
 -  PLANEERITUD LIITUMISKILP
 -  PLANEERITUD MADALPIINGEMAAKAABEL
 -  PLANEERITUD KANALISATSIOONI TORU
 -  PLANEERITUD ROEVEE KOGUMMISKAEV
 -  PLANEERITUD IMPPEENAR
 -  PLANEERITUD PUURKAEV
 -  PUURKAEVU PLANEERITUD HOOLDUSALA
 -  IMPPEENRA PLANEERITUD SANITAARKAITSEKUJAJA

Seebilõuka sadama	7,0 ha	KRUNDI NIMI	
PLAN. HOONETE LUBATUD KÕRGUS	PK 100%	KRUNDI SUURUS	
	7,5 m 450 m ² 4	KRUNDI SIHTOTSTARVE	
		HOONETE LUBATUD ARV	
		HOONETE SUURIM LUBATUD EHTISALUNE PIND	
PK - KULTUURI- JA PUHKERAJATISE MAA			
LS - SADAMA MAA			
ÜK - KULTUURIASUTUSE MAA			

Seebilõuka mü	4,87 ha
PK 100%	
6 m 224 m ² 8	

Seebilõuka sadama	2,18 ha
LS 90% ÜK 10%	
7,5 m 450 m ² 4	

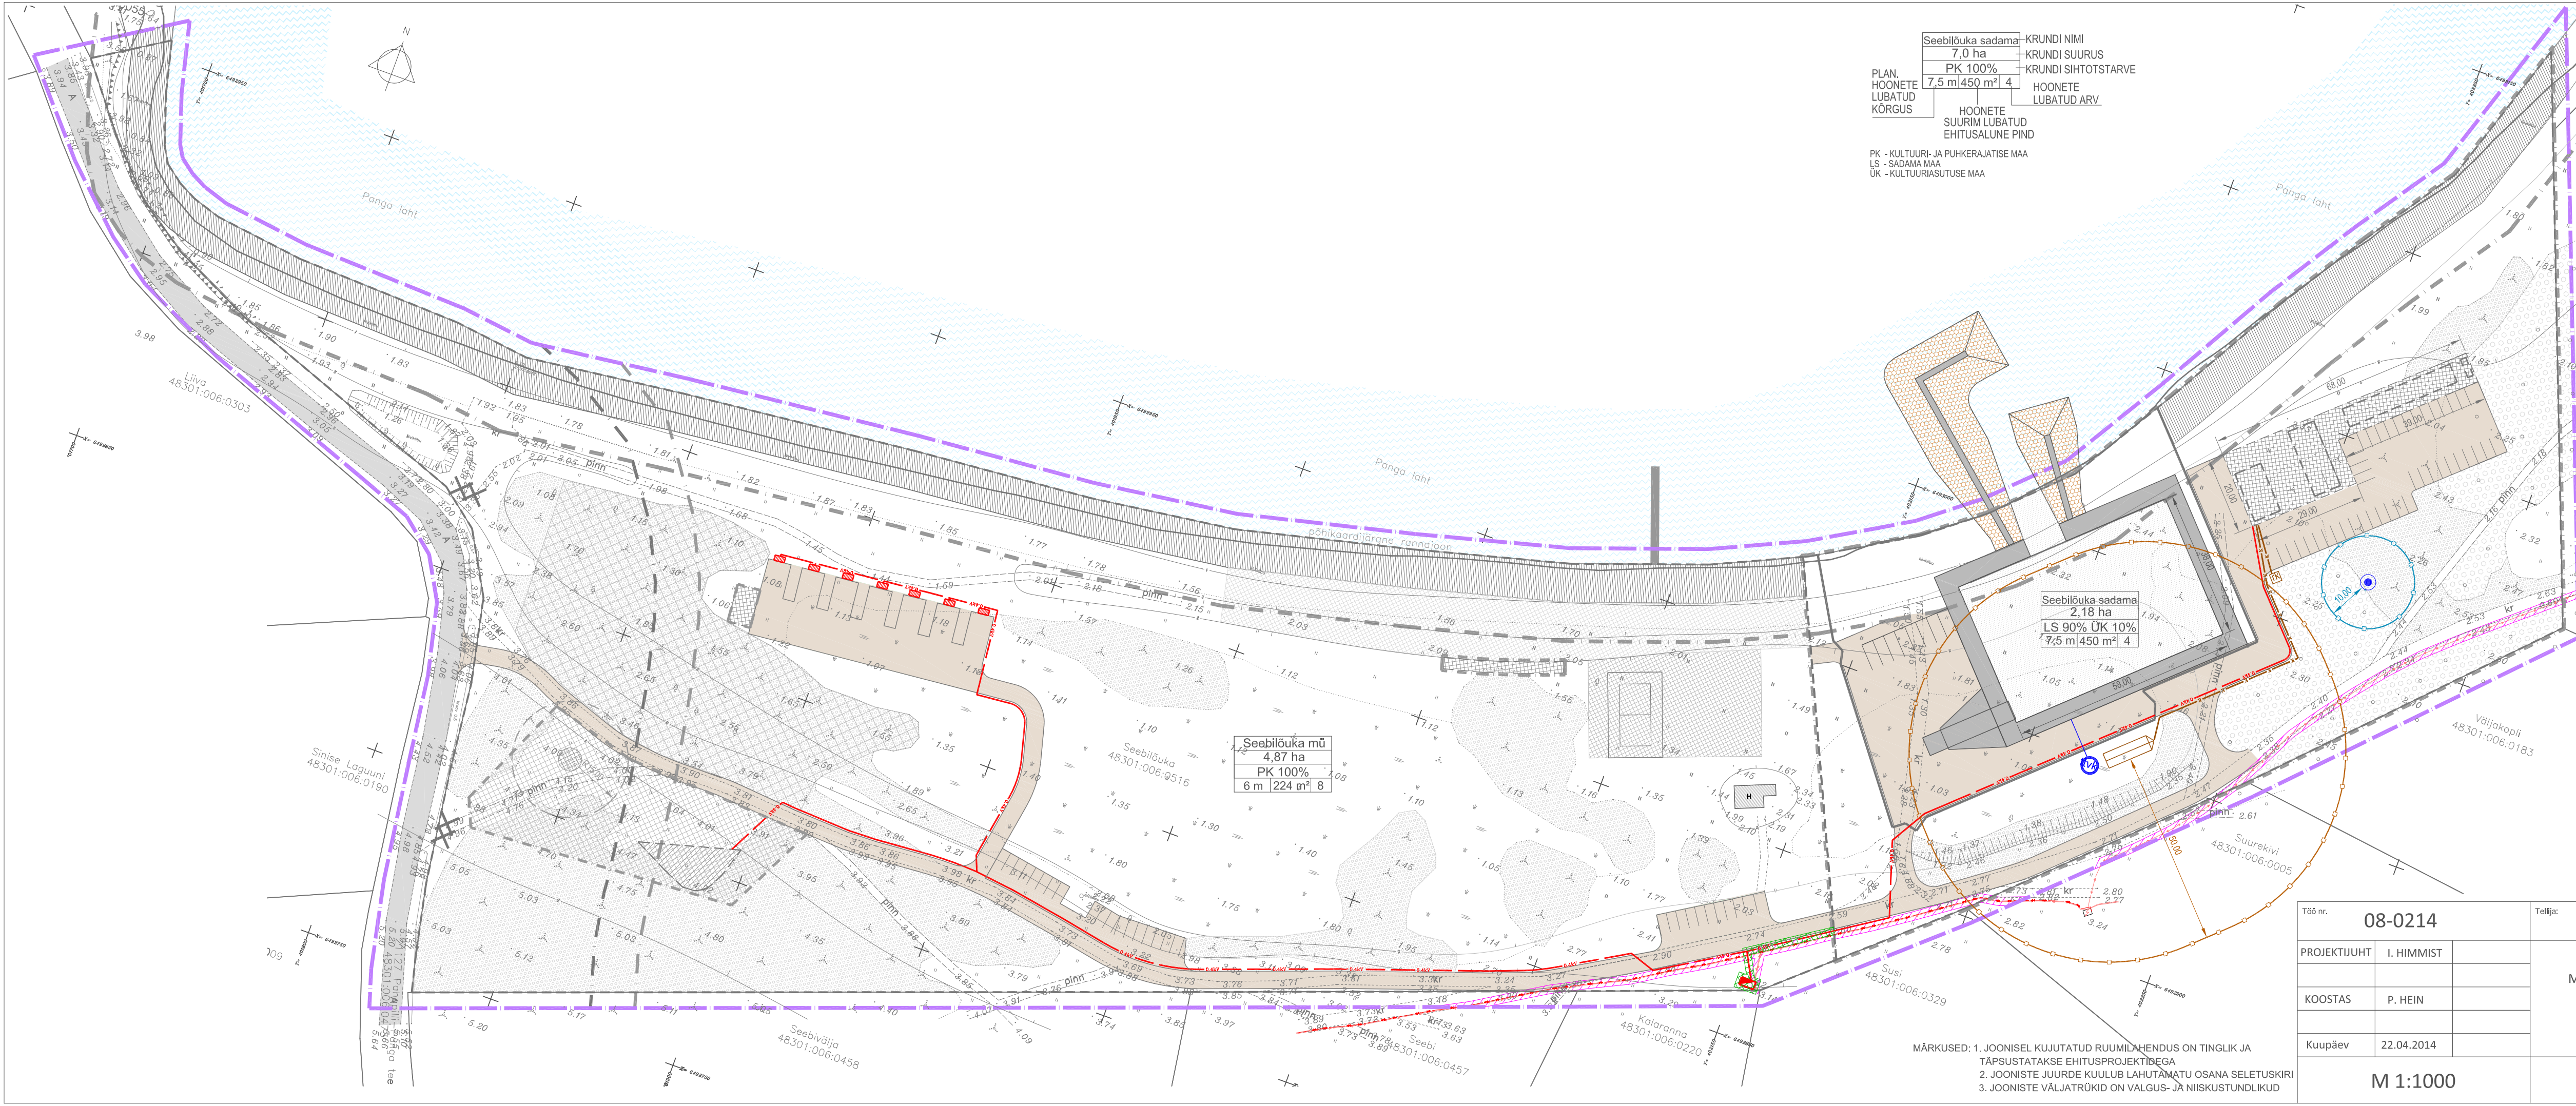

MÄRKUSED: 1. JOONISEL KUJUTATUD RUUMILAHENDUS ON TINGLIK JA TÄPSUSTATAKSE EHTISPROJEKTIDE GA
 2. JOONISTE JUURDE KUULUB LAHUTAMATU OSANA SELETUSKIRI
 3. JOONISTE VÄLJATRÜKID ON VALGUS- JA NIISKUSTUNDLIKUD

Töö nr.	08-0214
PROJEKTUHT	I. HIMMIST
KOOSTAS	P. HEIN
Kuupäev	22.04.2014
	M 1:1000

MUSTJALA VALLAVALITSUS		
STAAD.	LEHT	LEHTI
PLAN.	4	4
MUSTJALA VALD PANGA KÜLA SEEBILÕUKA DETAILPLANEERING		
MKA tegevuslooma E 203/2005-P MTR EK10207096-0001 EP10207096-0001 MNT tegevuslooma 200212405160196/11178		
Klotoid OÜ Reg kood 10207096 Rohu 5, Kuressaare 93819 453 3723 / 508 4489 klotoid@sarma.ee		
