


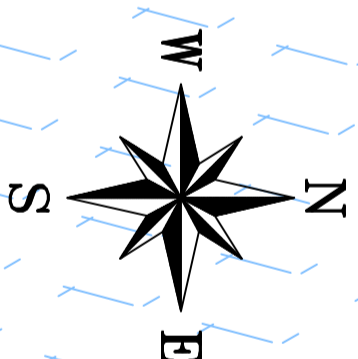




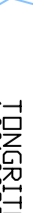
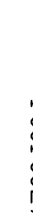




**TÄHISTUSED ÜLDPLANEERINGU
KAARDILT:**






-  KÜLADE LAHKMEJOO
-  EHTUSKEELUALA PIIR
-  MÕODISTATUD KINNISTU PIIR
-  KINNISTU NIMETUS, KATASTRITÄHIS
-  RIIGIMAANTEE KAITSEVÕÕNDI PIIR
-  HOONESTATUD ALAD, TALUÕUED
-  EHTUSKEELUALAD
-  SADAMA VEEALA (AKVATOORIUM)
-  PUHKKEALA
-  PLANEERITAV VALLATEE
-  PLANEERITAV ASFALTTEE




TINGMÄRGID:

-  PLANEERINGUALA PIIR
-  TAMME MÜ PLANEERITAV MAATIKO
-  TAMMEKAITSEALA
-  EHTUSKEELUALA PIIR
-  EHTUSKEELUALA
-  KALLASRAUA PIIR
-  MÕODISTATUD KINNISTU PIIR
-  KINNISTU NIMETUS, KATASTRITÄHIS
-  RIIGIMAANTEE KAITSEVÕÕNDI PIIR
-  OLEMASOLEV 10 NV OHUULIN
-  HOONESTATUD ALAD, TALUÕUED

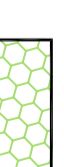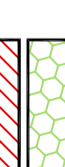**KRUNTIDE
SIHTOTSTARBED:**

-  MAATULUNDUSMAA
-  ÄRIMAA
-  TOOTMISMAA
-  KAITSEALINE MAA
-  TRANSPORDIMAA

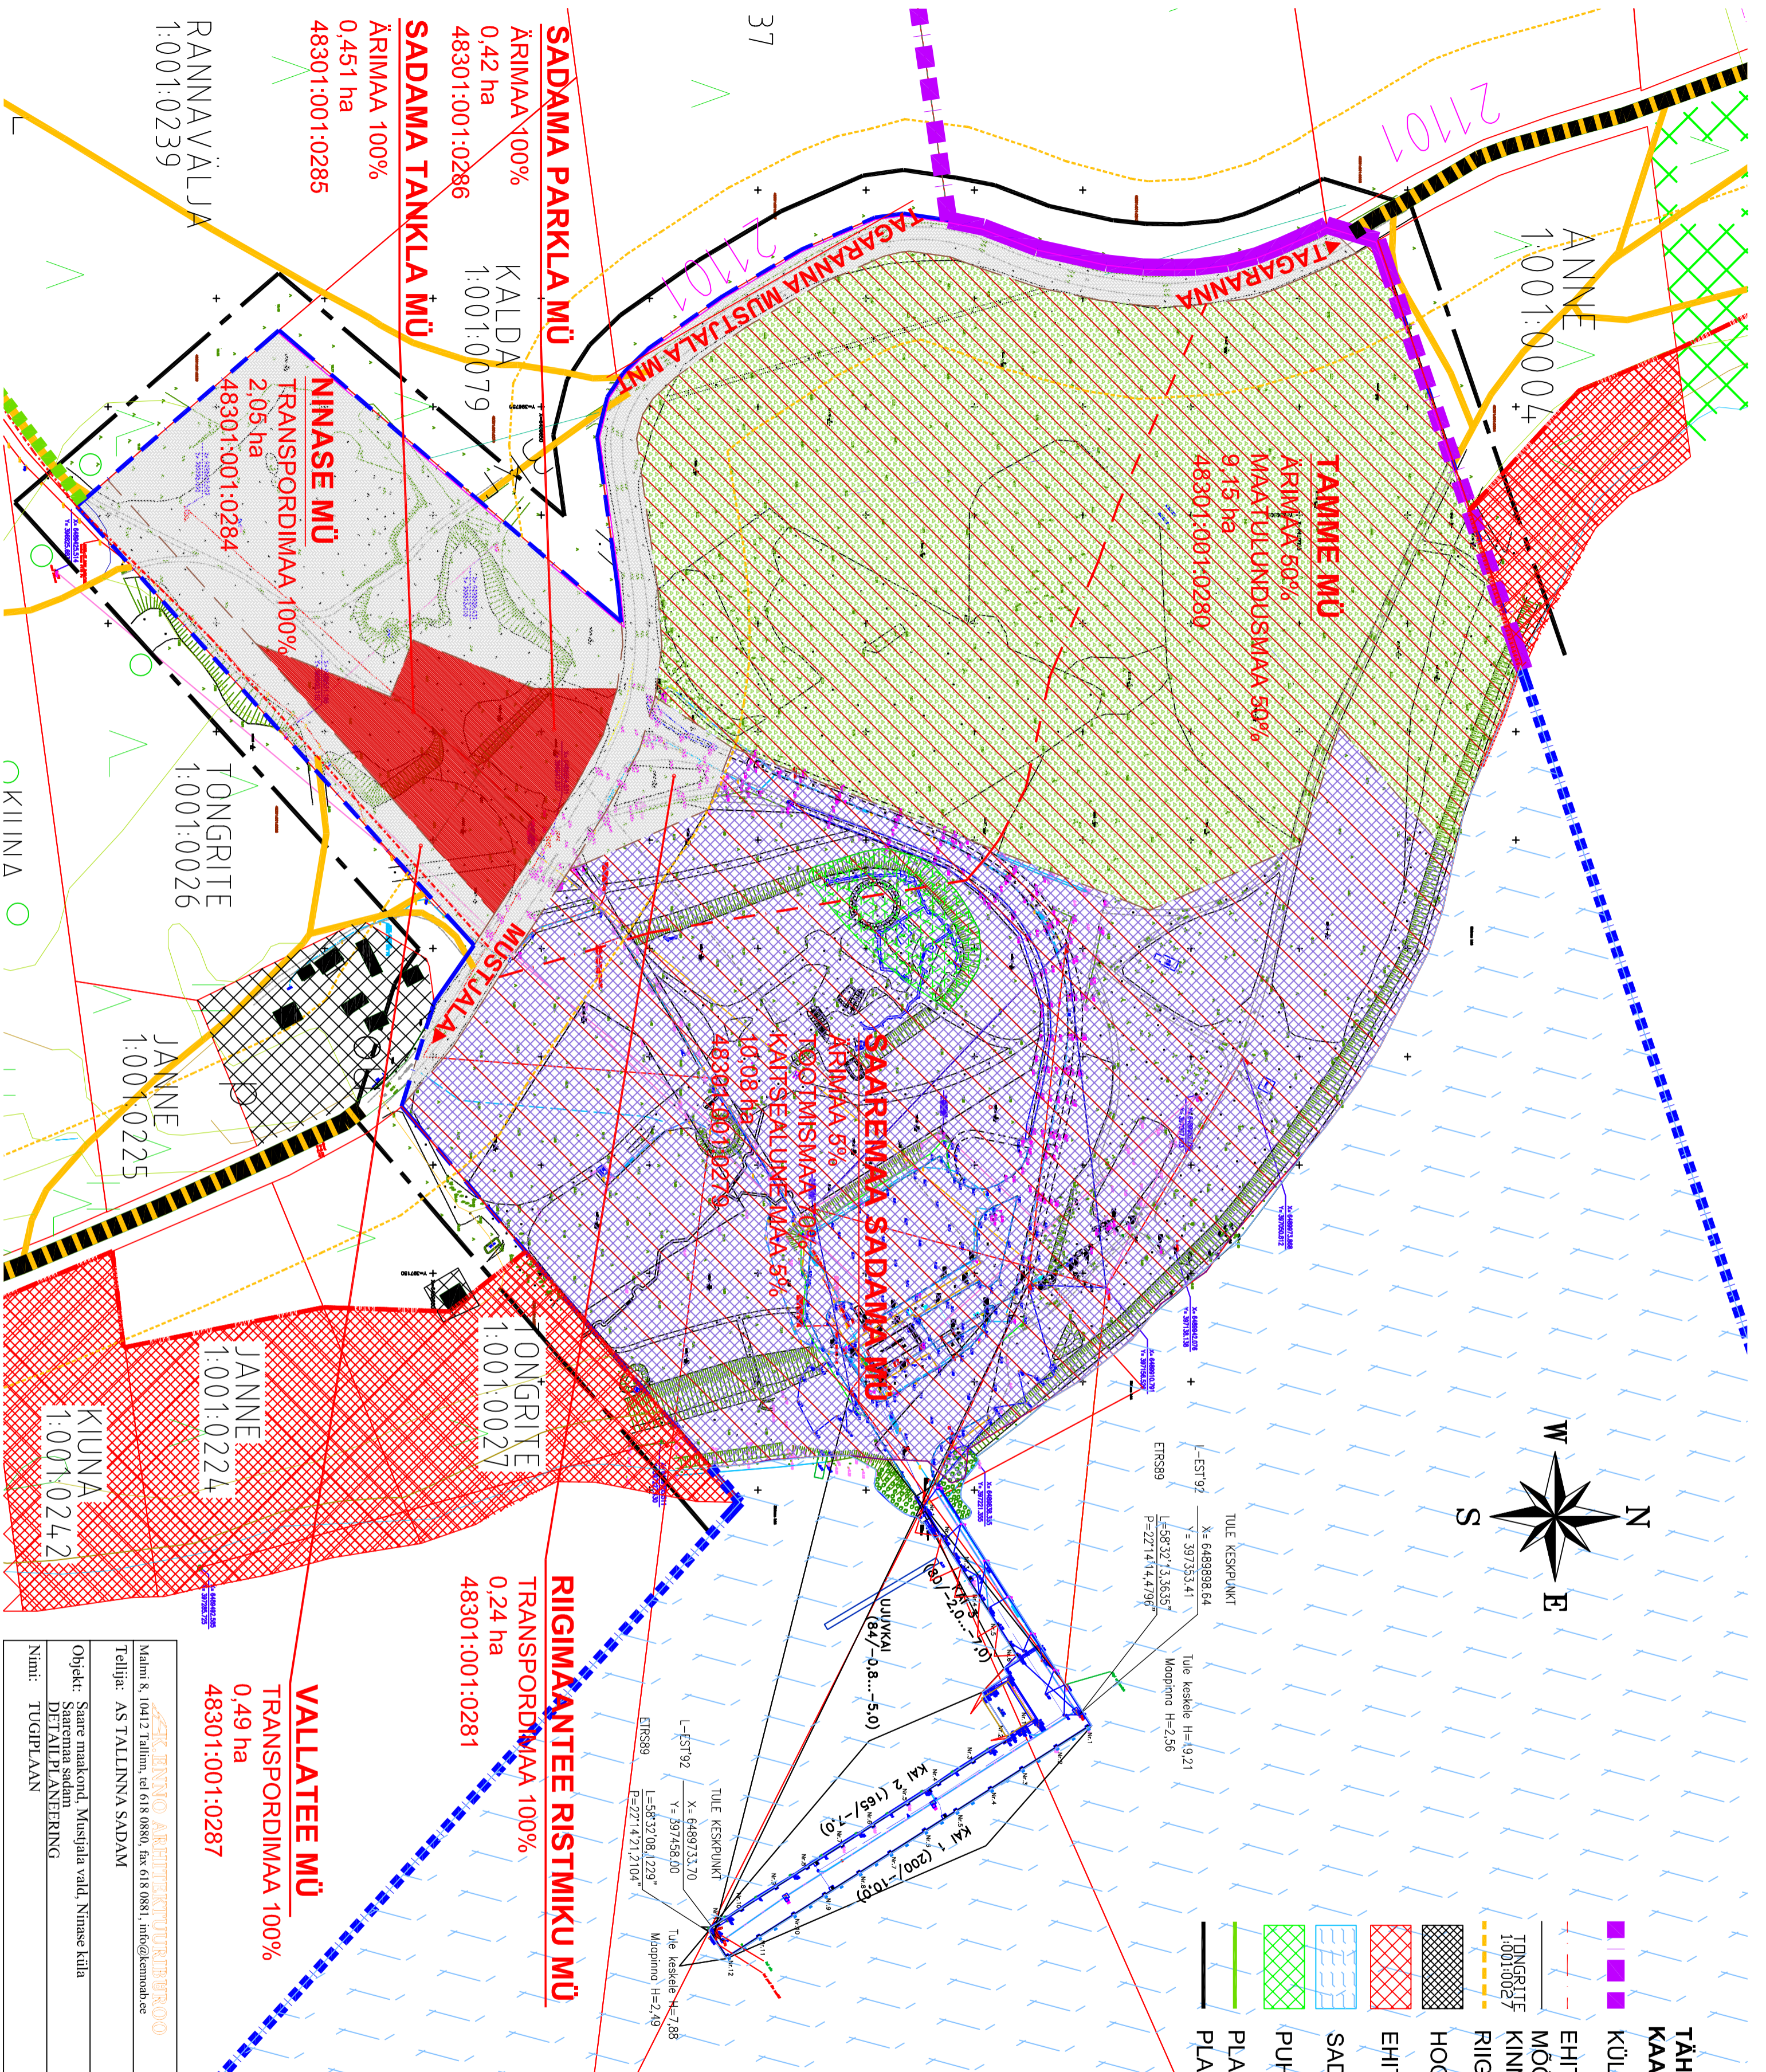

<p>AK ENNO ARHITEKTUURIBÜROO Matri 8, 10412 Tallinn, tel 618 0880, fax 618 0881, info@kennobce</p>		<p>MTR EP10875308-0001 Töö nr: 23.01.2003 A:68-1106</p>	
<p>Tellijä: AS TALLINNA SADAM</p>		<p>Ahitajad: K. Enno aprillil 2011</p>	
<p>Objekt: Saaremaa saad. Mustjala vald, Ninase küla Saaremaa sadam DETAALPLANEERING</p>		<p>Staadium: Mõõtkava: Objekt nr: Joonis nr: DP 1:2000 AS-2</p>	

AK ENNO ARHITEKTUURIBÜROO
Matri 8, 10412 Tallinn, tel 618 0880, fax 618 0881, info@kennobce