


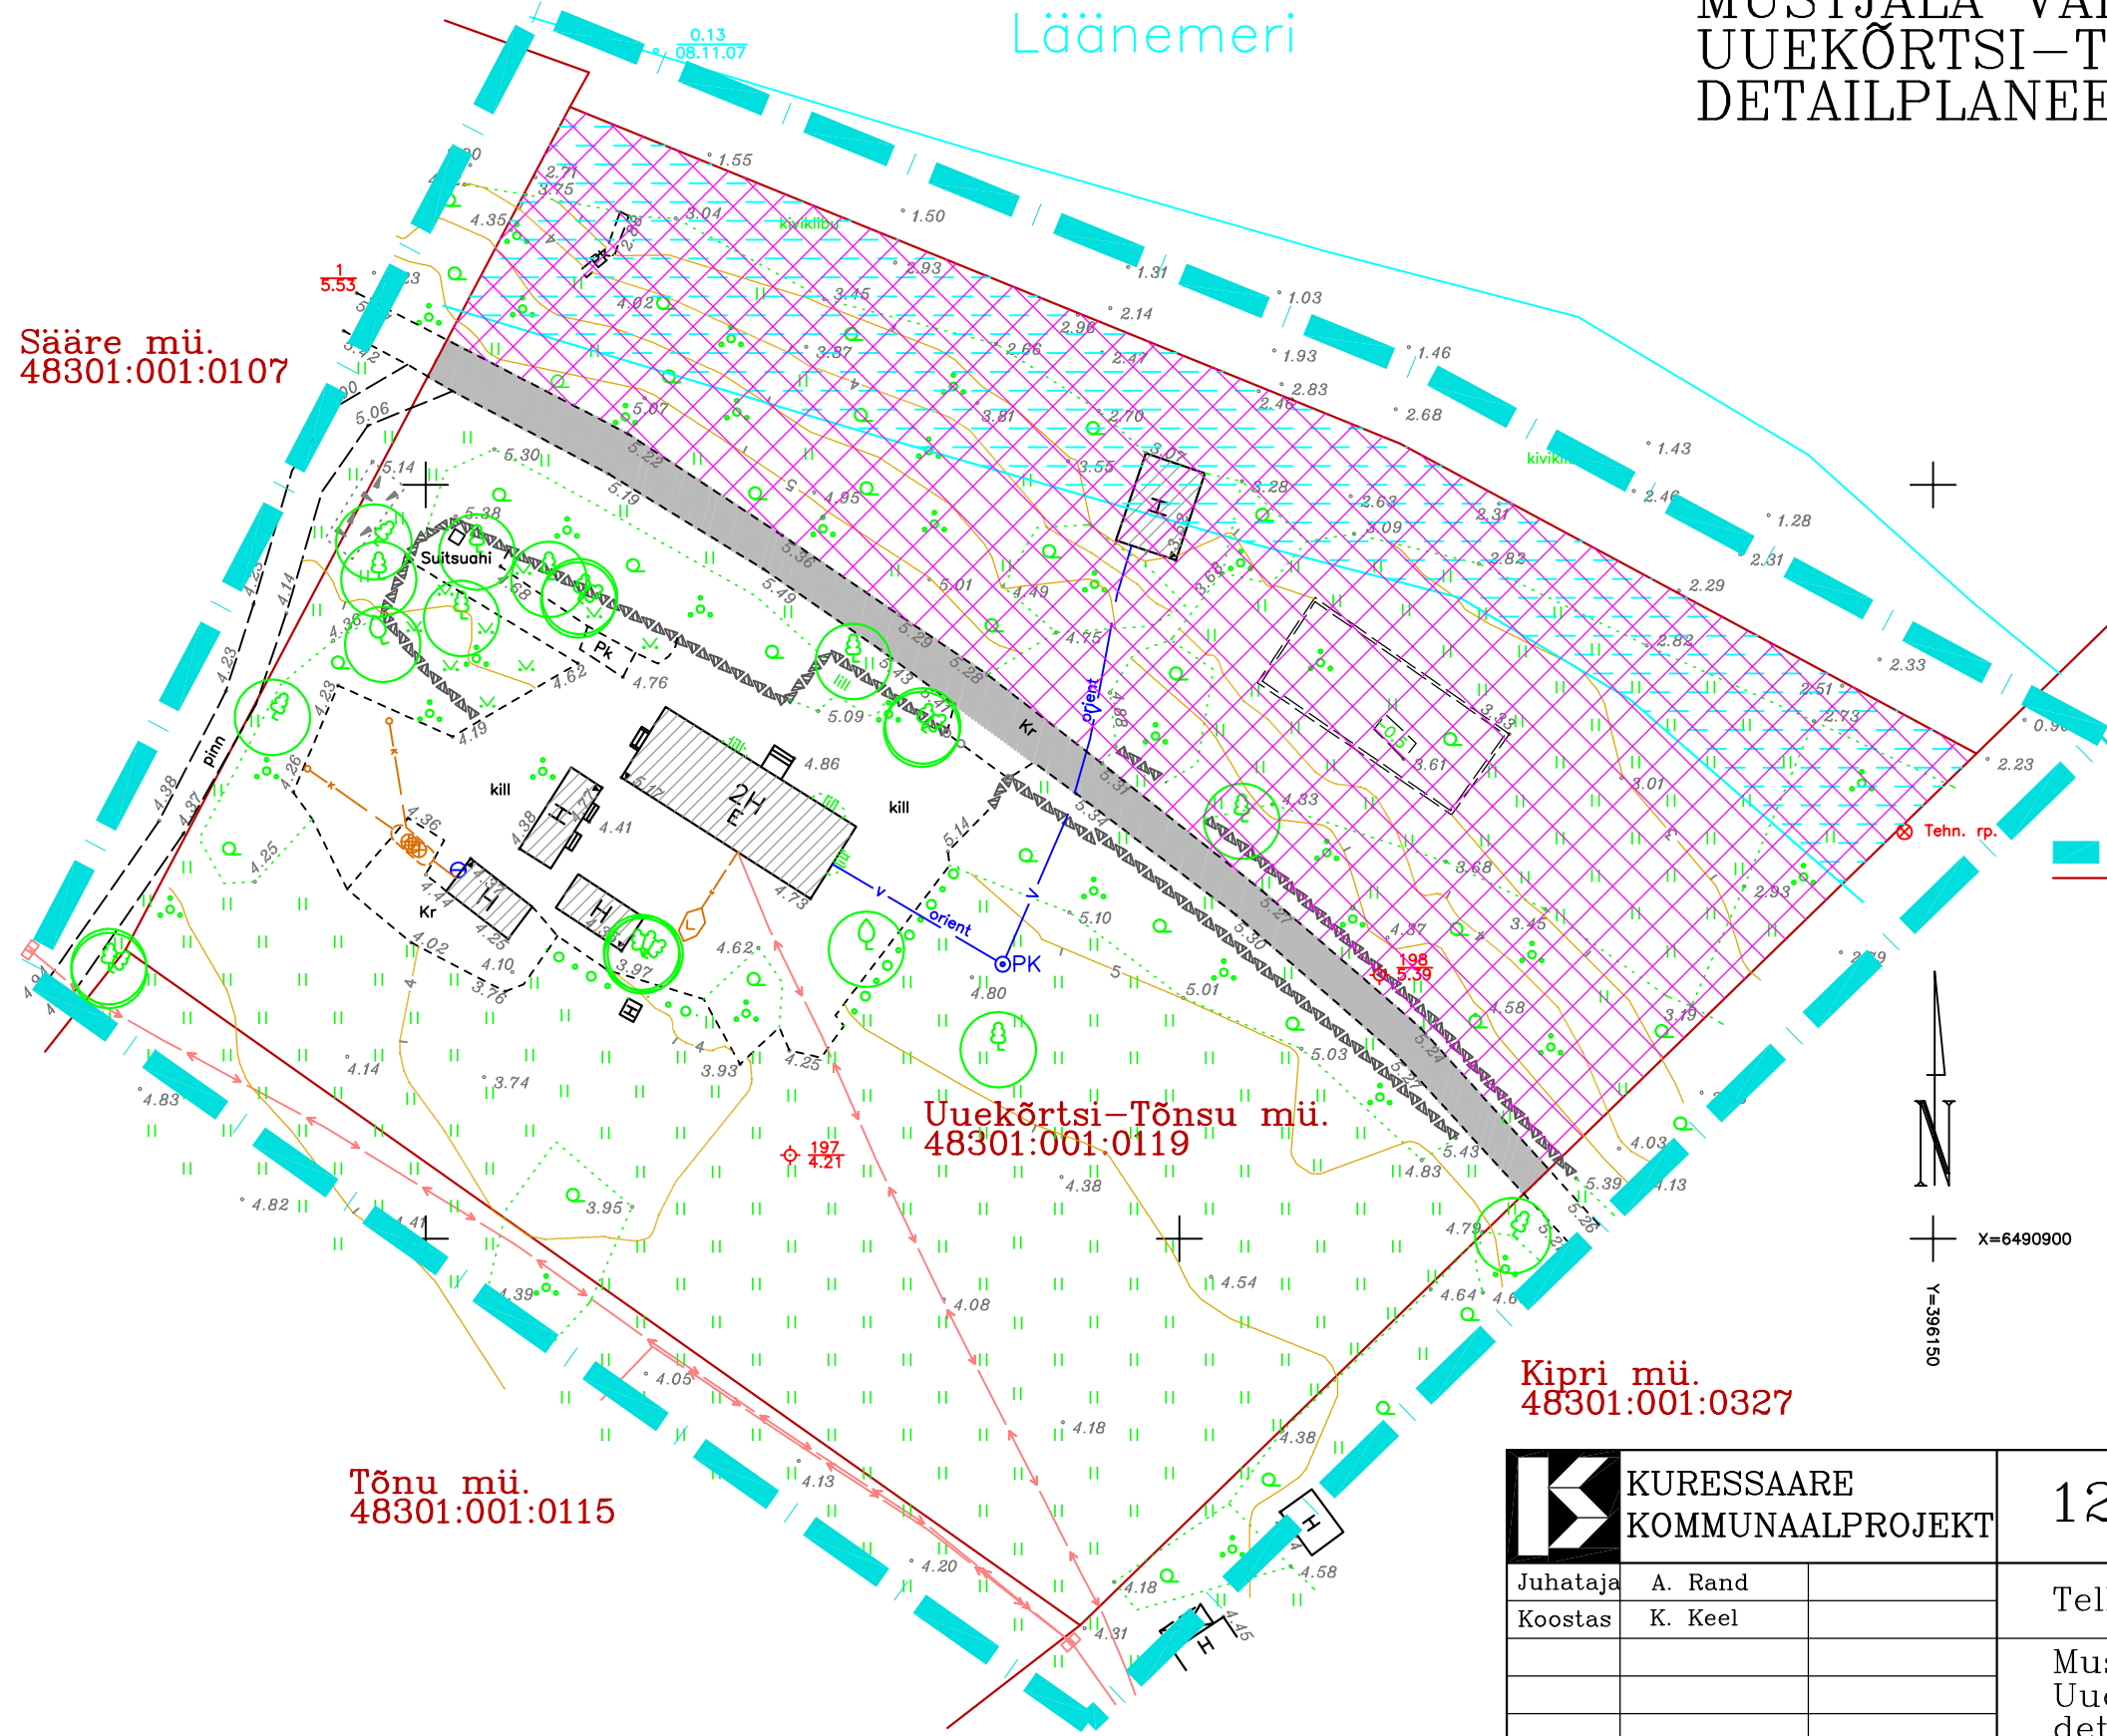




X=6491000  
Y=396050

Kinnistu aadress	Kinnistu pindala	Kinnistu sihtotstarve (sõnadega)	Katastriüksuse number	Reg. osa number
Uuekõrtsi-Tõnsu	0,65ha	Maatulundusmaa-M-100%	48301:001:0119	355434


# MUSTJALA VALD, TAGARANNA KÜLA, UUEKÕRTSI-TÕNSU KINNISTU DETAILPLANEERING.

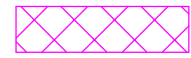

## Tingmärgid.

-  planeeritava ala piir
-  olemasoleva kinnistu piir
-  ehituskeeluala, olemasoleva teeni
-  veekaitsevöönd, 20m merest
-  vallavalitsuse korraldusega, mitte takistada tee kasutamist

N  
X=6490900  
Y=396150

	KURESSAARE KOMMUNAALPROJEKT	124-07-DP	2
	Juhataja A. Rand Koostas K. Keel	Tellija: Mustjala Vallavalitsus	
		Mustjala vald, Tagaranna küla, Uuekõrtsi-Tõnsu kinnistu detailplaneering.	DP
		Tugiplaan.	1:500