
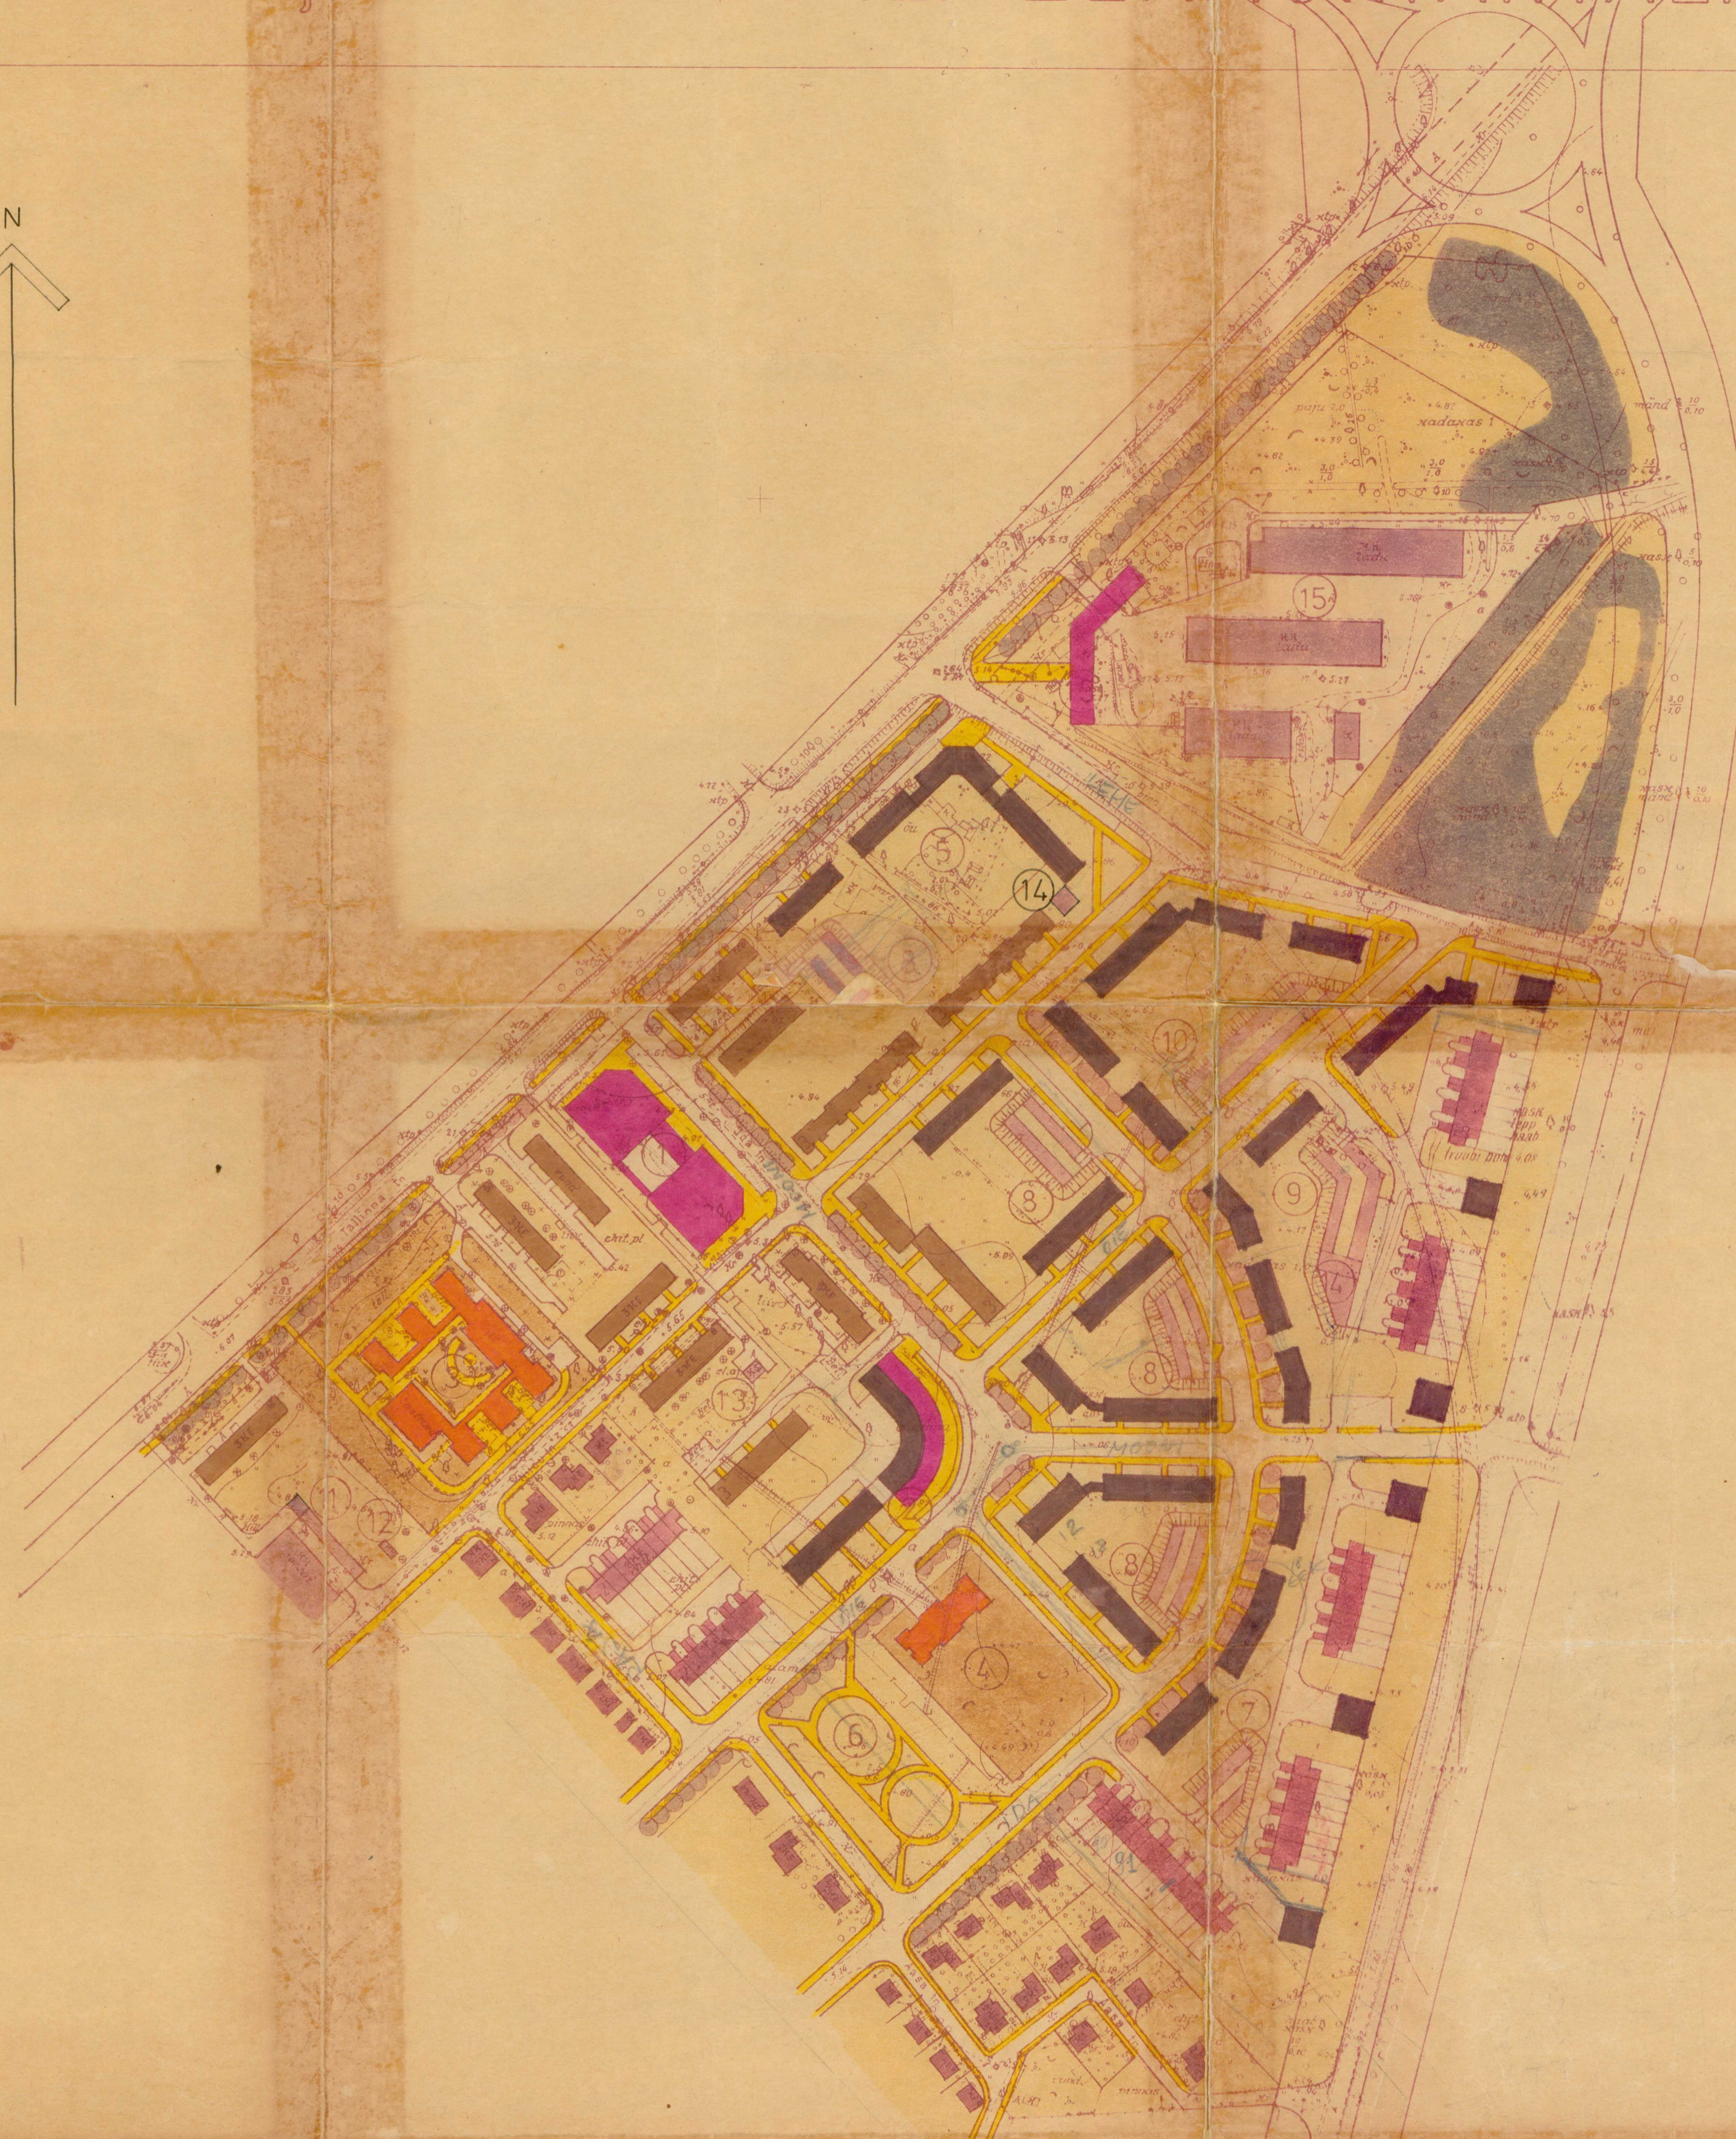


# KINGISSEPA LINN, MARIENTALI ELAMUKVARTALI DETAILPLANEERIMINE

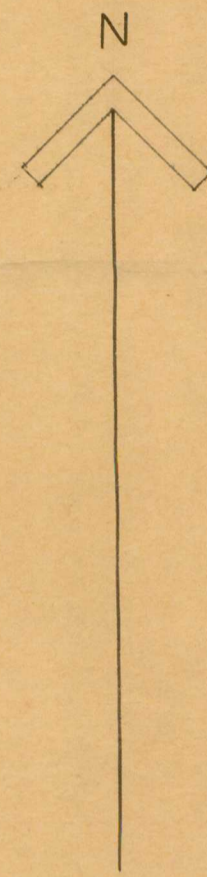

## E K S P L I K A T S I O O N

- 1 KAUPlus, KOHVik, TEENINDUS, APTEEK
- 2 POSt HOIUKASSA
- 3 LASTEAED (OLOL, 210 KOHTA)
- 4 LASTEPAEVAKODU (PROJEKT, 140 KOHTA)
- 5 ÜHISELAMU (PROJEKT, 150 KOHTA)
- 6 LASTE SPORDIPLATS KOOS JALGRATTASÕIDU RAJAGA
- 7 POOLMAA-ALUNE GARAAŽ 20 KOHTA
- 8 " " " 25 KOHTA
- 9 " " " 35 KOHTA
- 10 " " " 50 KOHTA
- 11 MAAPEALNE GARAAŽ 15 KOHTA
- 12 PUMBAMAJA (OLOL)
- 13 TRAFo (OLOL)
- 14 TRAFo (PROJEKT)
- 15 KINGISSEPA TERAVILJA VASTUVÖTUVOTURUNKT

## T I M M A R G I D

- ÜHISKONDLIK HOONE
- LASTEASUTUS KOOS KRUNDIGA
- OLOL. 1-2 KORR. INDIVIDUAALELAMU, KRUNT
- 2-KORR. RIDAELAMU (OLOL)
- 2-KORR. RIDAELAMU (PROJEKT)
- 3-KORR. ELAMU (OLOL)
- 3-KORR. ELAMU (PROJEKT)
- HEAKORRASTATUD MAA-ALA
- LAOHOONE, KOMMUNAALHOONE, GARAAŽ
- TANAV, JUURDESÕIT, PARKLA
- KÕNNITEE

AMETLIKUS KASUTAMISEKS  
INV N° 8705-CH EKS N° 3

A-1082

SAAREMAA, KINGISSEPA		Linn	
KINGISSEPA LINN,	MARIENTALI ELAMUKV.	SIIADELEHT	LEHT
		D R	2
HOONESTUSE ESKIIS		RPI-LESTI PROJEKT	