


KINGISSEPA LINN, MARIENTALI ELAMUKVARTALI DETAILPLANEERIMINE

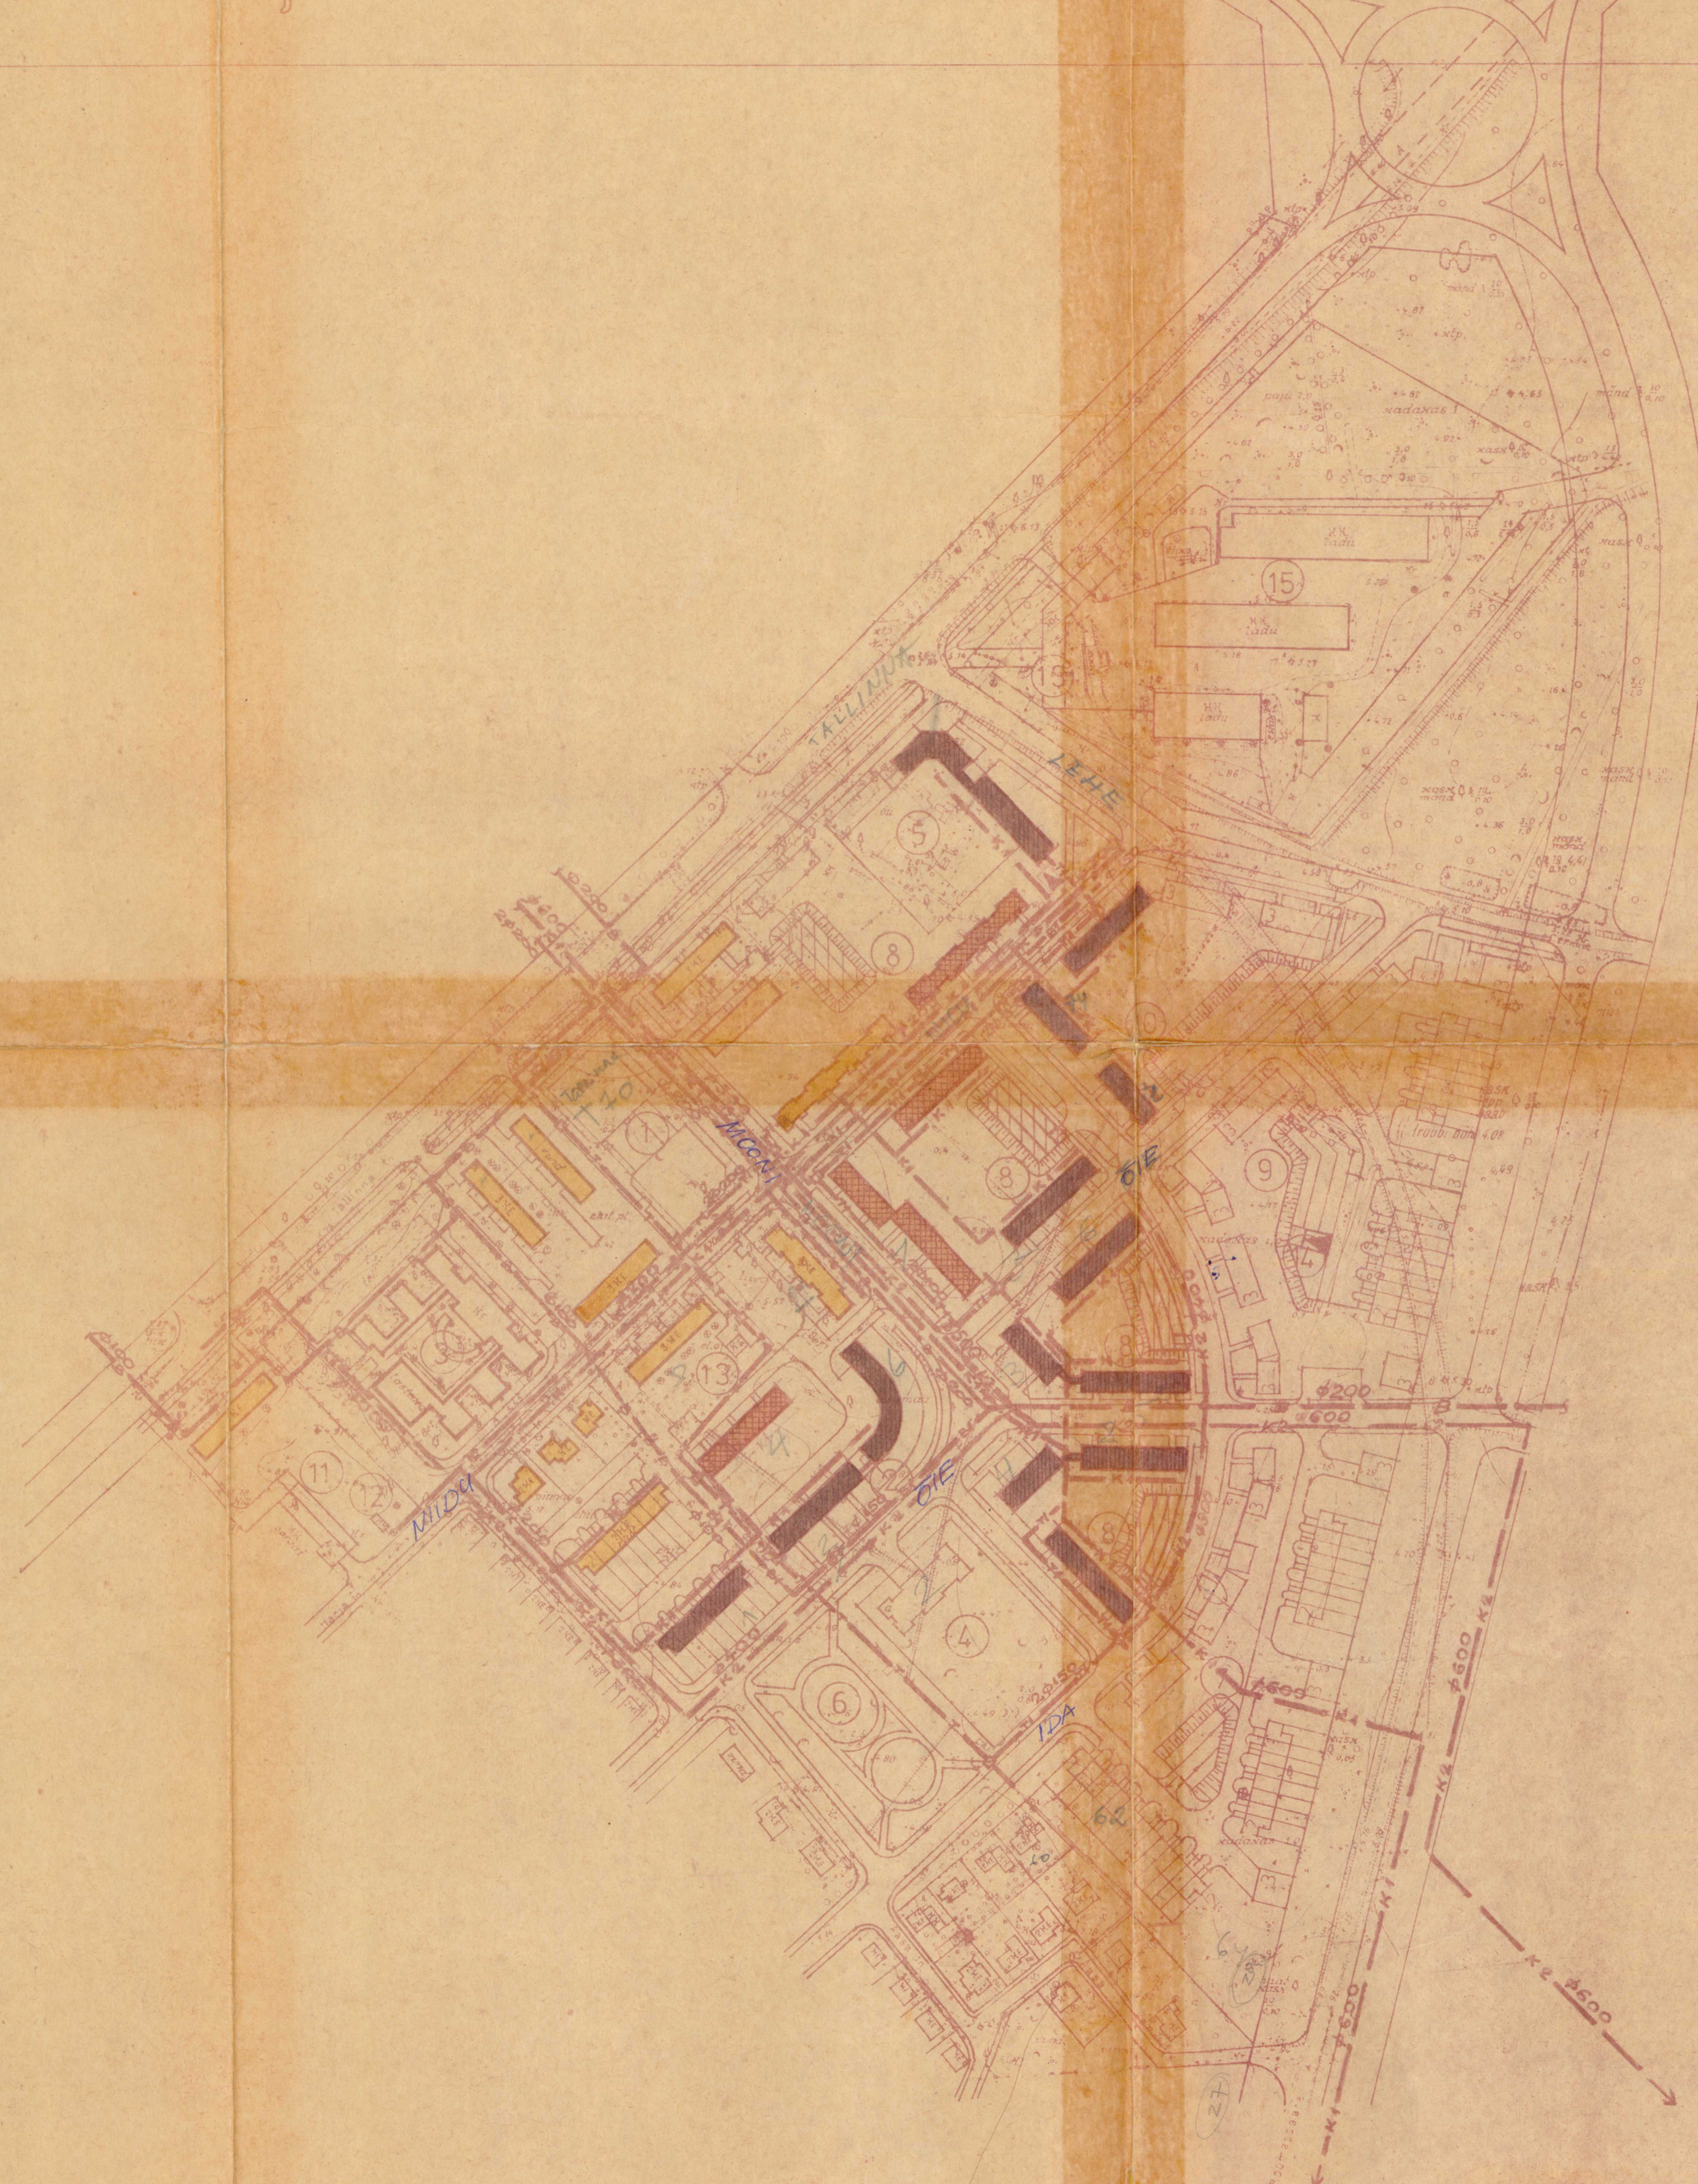

E K S P L I K A T S I O O N

- 1 KAUPlus, KOHVik, TEENINDUS, APTEEK
- 2 POST, HOIUKASSA
- 3 LASTEAEÜ (OL.OL, 210 KOHTA)
- 4 LASTEPÄEVAKODU (PROJEKT, 140 KOHTA)
- 5 ÜHISELAMU (PROJEKT, 150 KOHTA)
- 6 LASTE SPORDIPLATS KOOS JALGRATTASÕIDU RAJAGA
- 7 PÜOLMAA-ALUNE GARAAŽ 20 KOHTA
- 8 " " " 25 KOHTA
- 9 " " " 35 KOHTA
- 10 " " " 50 KOHTA
- 11 MAAPeALNE GARAAŽ 15 KOHTA
- 12 PUMBAMAJA (OL.OL)
- 13 TRAFU (OL.OL)
- 14 TRAFU (PROJEKT)
- 15 KINGISSEPA TERAVILJA VASTUVÕTUPUNKT

T I N G M A R G I D

- OLEMASOLEV HOONE
- VAREM PROJEKTEERITUD HOONE 4.800m²üldp.
- PROJEKTEERITUD HOONE 13.300m²üldp.
- PROJEKTEERITUD GARAAŽ
- OL.OL. OLME H/V KANALISATSIOON
- PROJ. OLME H/V KANALISATSIOON
- PROJ. VIHMAVETE KANALISATSIOON
- OL.OL. SOOJUSTORUSTIK
- PROJ. SOOJUSTORUSTIK
- OL.OL. VEETORUSTIK
- PROJ. VEETORUSTIK
- PROJ. TRAFUALAJAAM

AMETLIKUS KASUTAMISEKS
INV. N° 8910 CTI EKS. N° 4

u. l. N° 8932-10/4

A-1082

SAAREMAA, KINGISSEPA		STAAD. LEHT	LEHT
KINGISSEPA LINN, MARIENTALI ELAMUKV.		D P	
ASMUS	ASMUS	EEMENE	
TOOL	TOOL	EHTUSJÄREKORD	
TAAS	TAAS	RPI-EESTI PROJEKT-TALLINN	