


ROOMASSAARE TEE 6
SAARE KÜTUS

TINGMÄRGID.

- PLANEERITAV MAA-ALA
- KRUNDI PIIR
- EHTUSJÕON
- PERSPEKTIVNE HOONE
- OLEMASOLEV HOONE
- HALJASALA
- SERVITUUT
- ☒ SORTEERITUD PRÜGI

KURESSAARE
VEEVÄRK

K	KURESSAARE KOMMUNAALPROJEKT		30-99-DP	
	JUHATAJA	A.RAND	KURESSAARE LINN, ROOMASSAARE TEE 6A, AS LUKSUSJAHT	
	KOOSTAS	K.KEEL	KURESSAARE LINN, ROOMASSAARE TEE 6; 6A JA 6B DETAILPLANEERING.	
			TJ	
A	34017/1		DETAILPLANEERING	
I	537484		1:500	

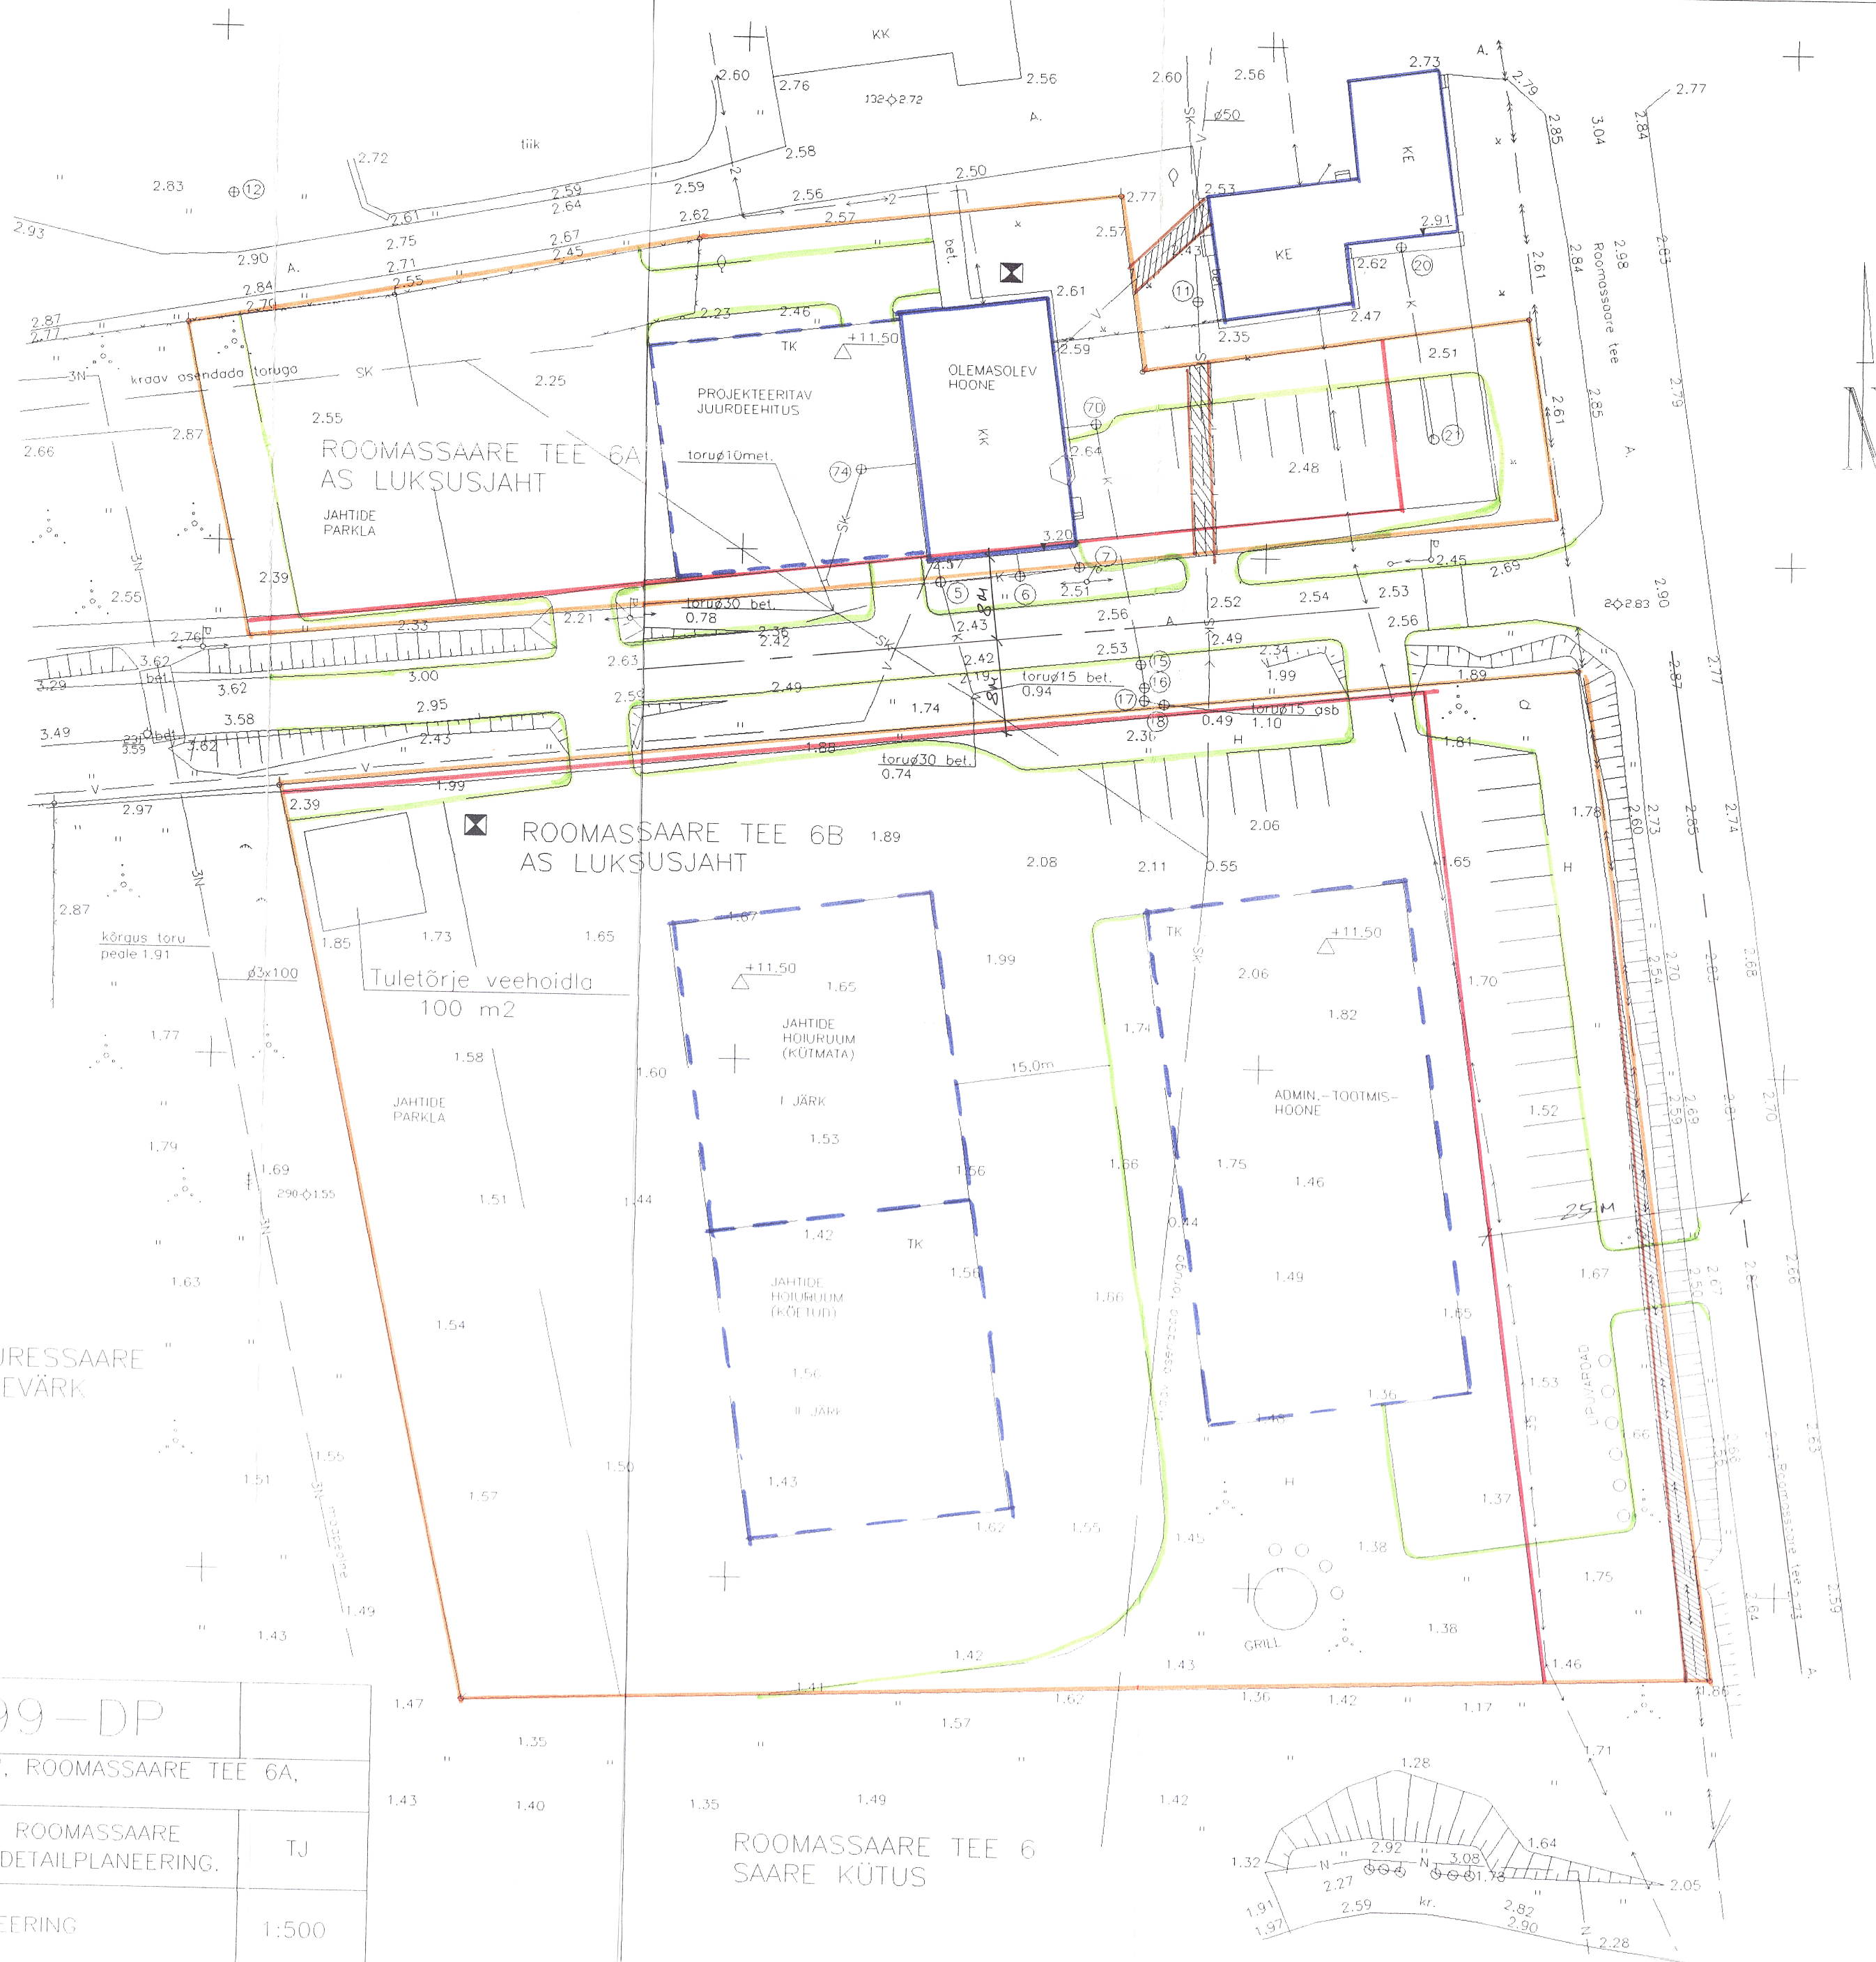

ROOMASSAARE TEE 6
SAARE KÜTUS