


TEHNOVÕRKUDE KOONDPLAAN

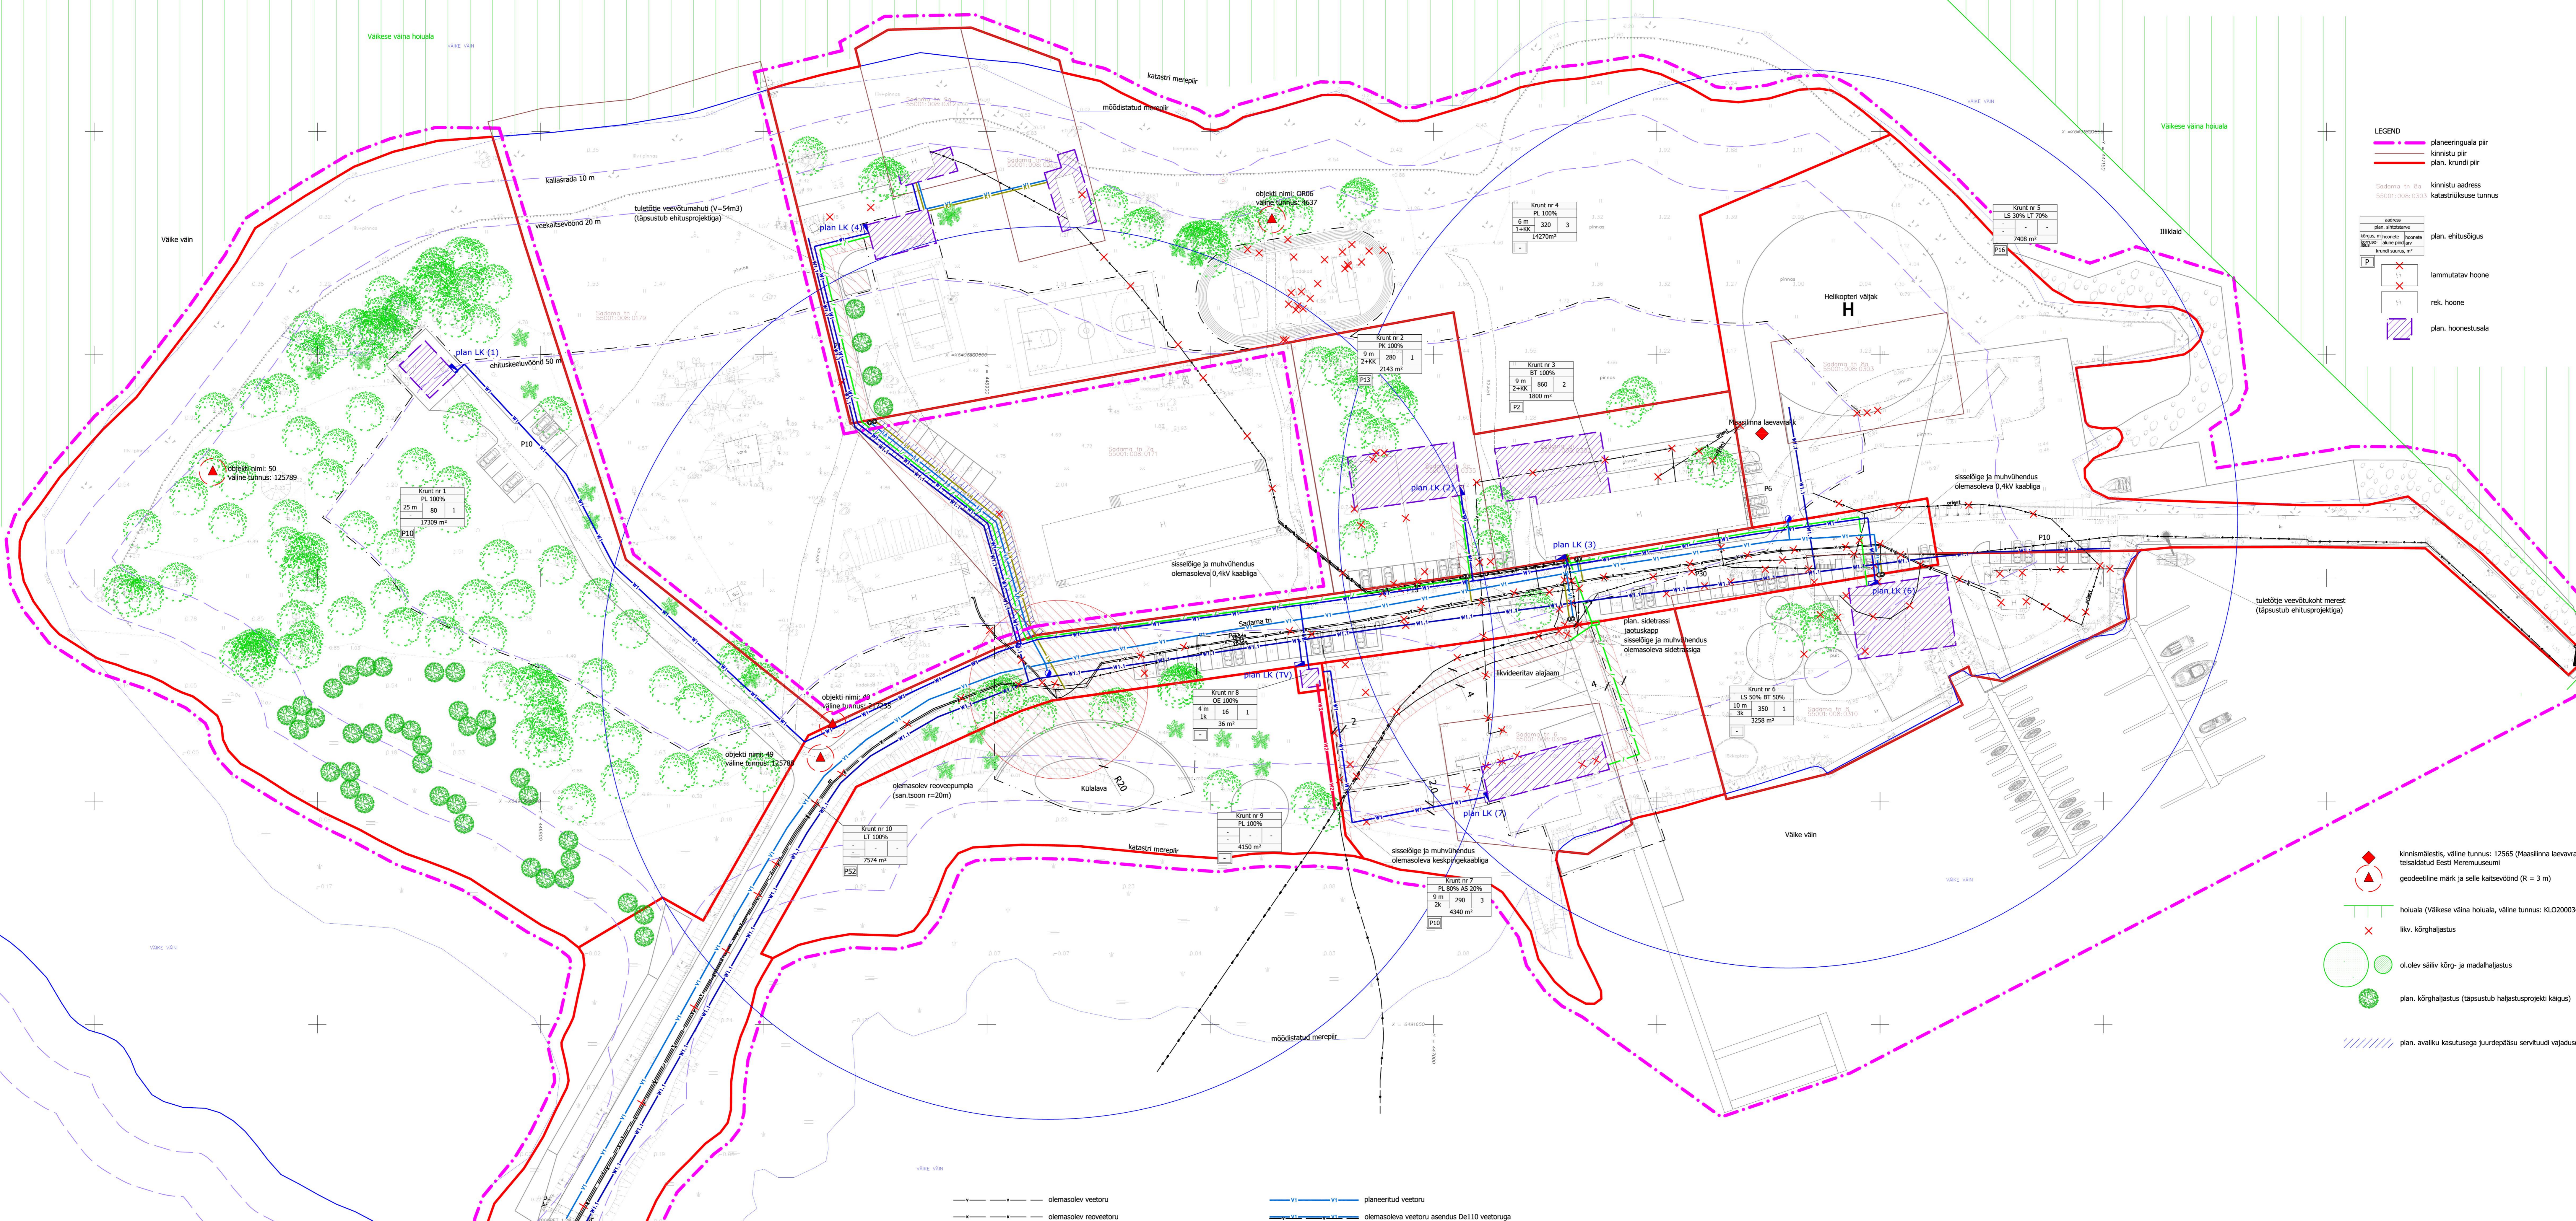

LEGEND

- pläneeringuala piir
- kiinnistu piir
- plän. krundi piir
- kiinnistu aadress
- katastrilisele tunnus
- plän. ehitusüksus
- lammutatav hoone
- rek. hoone
- plän. hoonestusala

- kiinnistilest, väline tunnus: 12565 (Maasliina laevaväki)- teostatud Eesti Meremuuseumi geodeetiline märk ja selle kaitsesoon (R = 3 m)
- houala (Välkese väina houala, väline tunnus: KLO2000041)
- liv. kõrgjalustus
- olev või kõrg- ja madaljalustus
- plän. kõrgjalustus (täpsustub haljastusprojekti käigus)
- plän. avaliku kasutusega juurdepääsu viidatud aladega ala

- olemasolev veetoru
- olemasolev reoveetoru
- olemasolev sidekaabel
- olemasolev keskpingekaabel
- olemasolev madalpingekaabel
- pläneeritud veetoru
- pläneeritud hüdrint (teenindusraadius R=100 m)
- pläneeritud reoveetoru
- pläneeritud VK liitumispunkt
- pläneeritud sidetrass
- pläneeritud keskpingekaabel
- pläneeritud madalpingekaabel
- pläneeritud tšehhivõrguga kaabel
- tehnovõrgu servitud vajadusega ala

Märkused:

- 1) topo-geodeetiline mõõdetamise teostas G.E Point OÜ 07.11.2011, 100 nr 11-G143;
- 2) pläneeringuala jääb tervele ulatusele nava piiranguvööndile;
- 3) tehnovõrkude lahendused täpsustuvad ehitusprojekti staadiumis.

Linnaruumi OÜ		ILLIKU LAIU DETAILPLANEERING	
Registrikood: 11638094	Pärnu mnt 130	Töö staadium:	Detailplaneering
31317 Tallinn	Tel: 699 0636	Töö nr:	248-2011
	Fax: 699 0639	Tellijä:	Orissaare Vallavalitsus
www.linnaruumi.ee		Joonis nr:	4
info@linnaruumi.ee		Mõõtkava:	1:500
Vastutav isik: Angela Kase		Väljastamise aeg:	04.12.2012
Projektijuhid: Angela Kase			
Assistent: Evelyn Ehrpas			