


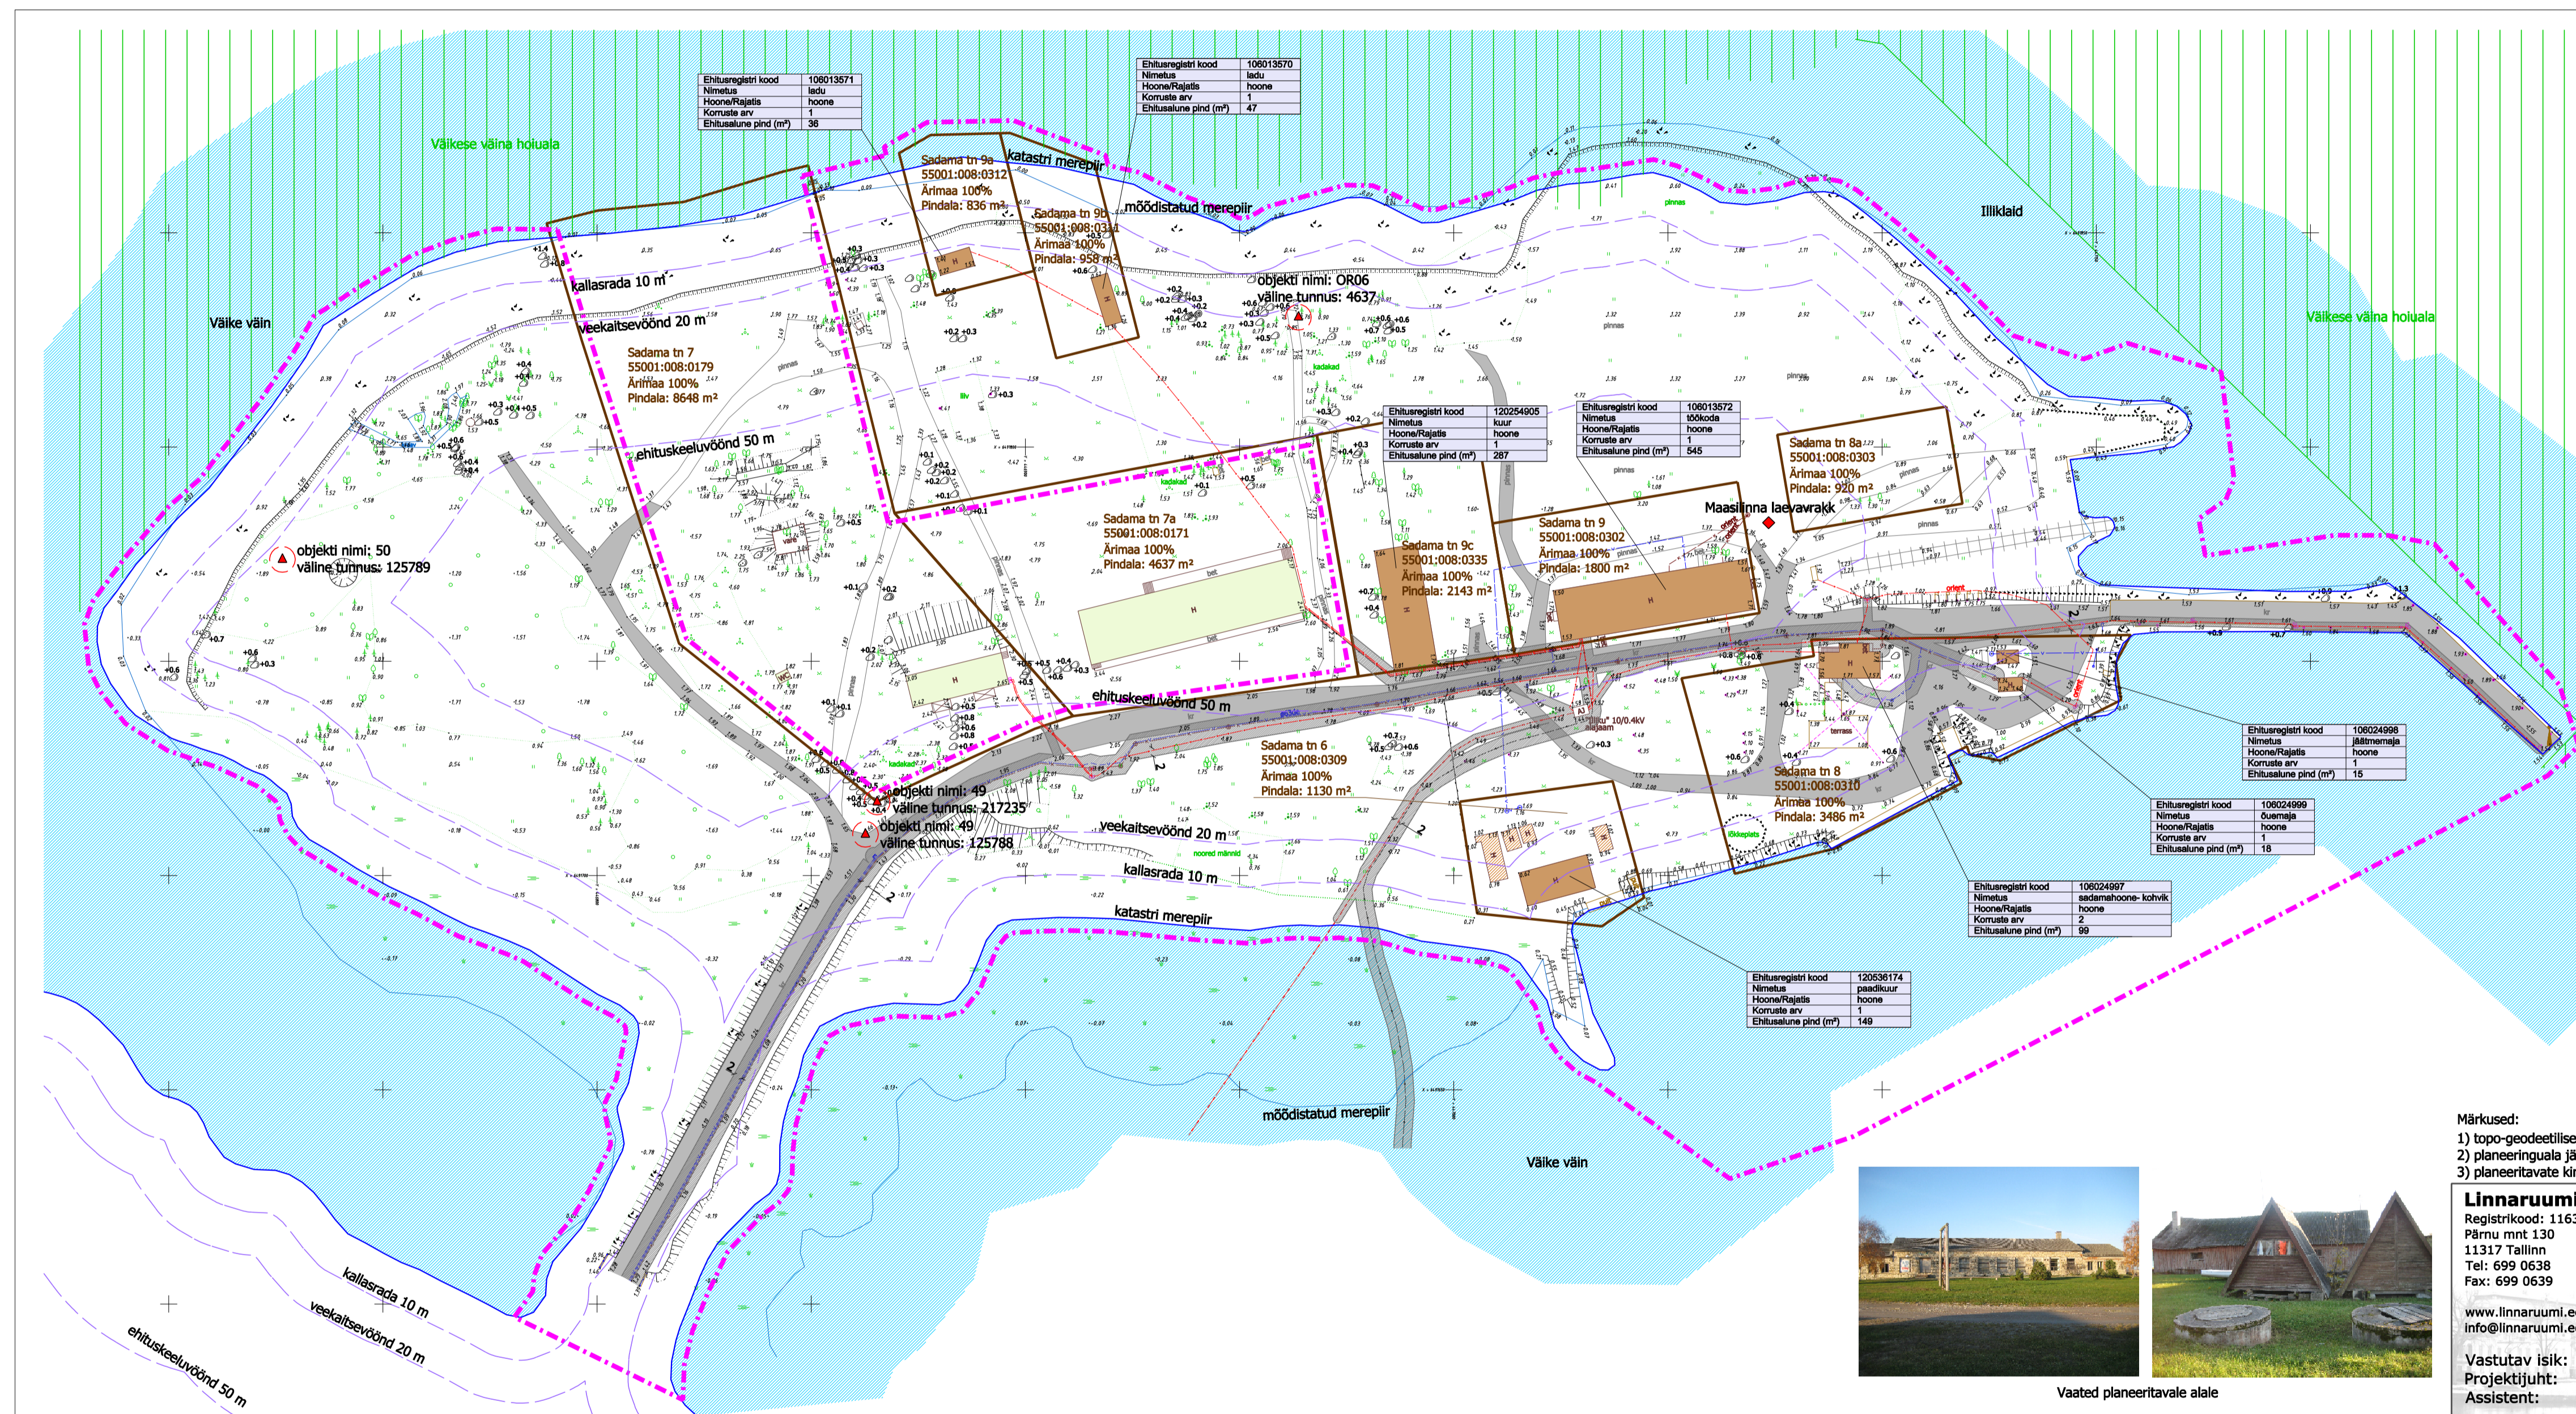

Vaated planeeritava alale



LEGEND

- planeeringuala piir
- kinnistu piir
- Sadama tn 8
- 55001:008:0310 katastrilukuse tunnus
- Ärimaa 100% maakasutuse sihtotstarve

Ehitusregistri kood	106013571
Nimetus	ladu
Hoone/Rajatis	hoone
Komustite arv	1
Ehitusala pind (m²)	38

ehitusregistri väljavõte

- ol.olev hoone (õigusliku alusega)
- ol.olev hoone (õigusliku aluseta)
- ol.olev naaberhoone

- ol.olev sõidutee
- ol.olev veekogu
- tehnovõrgu kaitsevöönd
- kinnismälestis, väline tunnus: 12565 (Maasilinna laevavtrakk)-
- tehsaldatud Eesti Meremuuseumi
- geodeetiline märk ja selle kaitsevöönd (R = 3 m)
- houala (Väikese väina houala, väline tunnus: KLO2000341)

Märkused:
 1) topo-geodeetiline mõõdistamise teostas G.E.Point OÜ 07.11.2011, töö nr 11-G143;
 2) planeeringuala jääb terves ulatuses ranna piiranguvööndisse;
 3) planeeritavate kinnistute omanik on Orissaare vaid.

Linnaruumi OÜ
 Registrikood: 11638094
 Pärnu mnt 130
 11317 Tallinn
 Tel: 699 0638
 Fax: 699 0639
 www.linnaruumi.ee
 info@linnaruumi.ee

ILLIKU LAIU DETAILPLANEERING

Töö staadium: Detailplaneering
 Töö nr: 348.2011
 Tellija: Orissaare Vallavalitsus

Joonis: **Tugiplaan**

Joonise nr: 2
 Mõõtkava: 1:1000
 Väljaprinti aeg: 11.01.2013



Vaated planeeritava alale