


Kinnistu adress	Maa omanik	Maakasutuse sihtotstarve	Kinnistu pindala ha	Katastri tunnus	Kinnistu reg. nr.
Mõisa	Jaana Maripuu Veijo Maripuu	Maastulundusmaa-M-100%	7.44	55001.006: 0107	2400734

SAAREMAA, ORISSAARE VALD,
TUMALA KÜLA, MÕISA KATASTRIÜKSUSE
DETAILPLANEERING.
TUGIPLAAN. M 1:1000

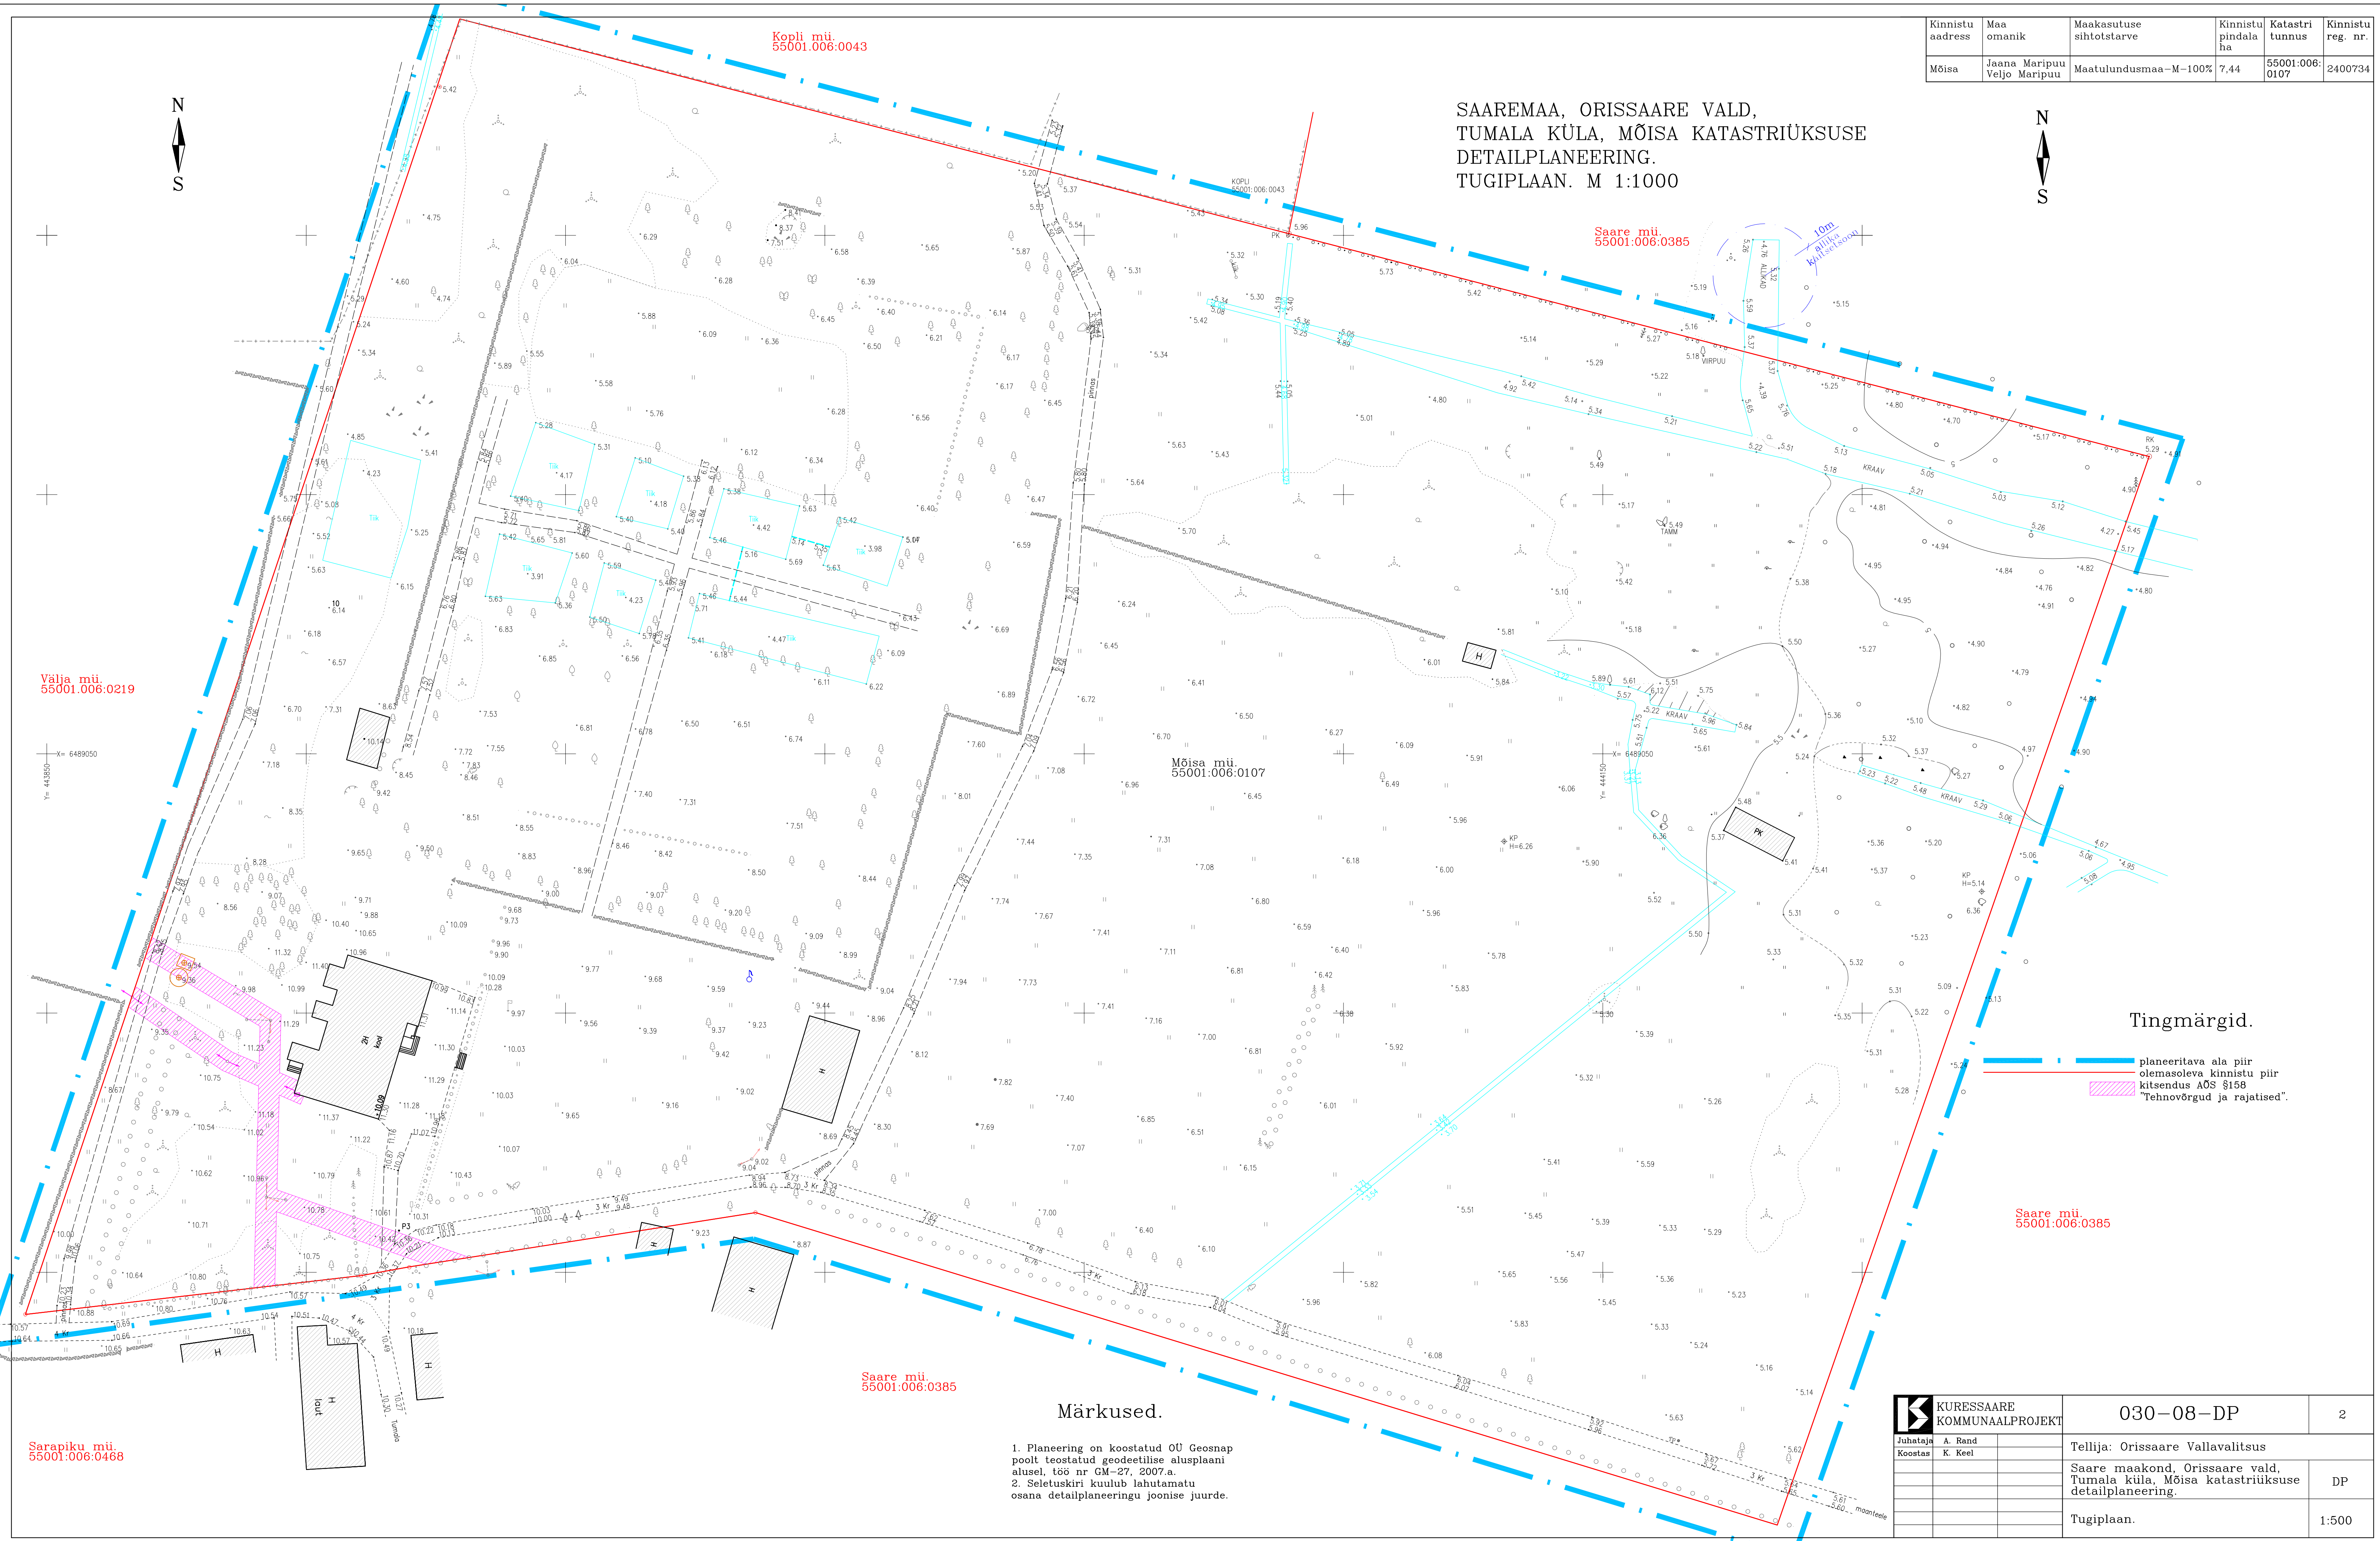

Tingmärgid.

- — — — — planeeritava ala piir
- — — — — olemasoleva kinnistu piir
- kitsendus ADS §156
- Tehnovõrgud ja rajatised.

Märkused.

1. Planeering on koostatud OÜ Geosnap poolt teostatud geodeetilise alusplaanil alusel, tõe nr GM-27, 2007.a.
2. Seletuskiri kuulub lahutamatu osana detailplaneeringu joonise juurde.

		030-08-DP	2
Juhataja	A. Rand	Tellija: Orissaare Vallavalitsus	
Koostas	K. Keel	Saare maakond, Orissaare vald, Tumala küla, Mõisa katastriüksuse detailplaneering.	
		Tugiplaan.	1:500

Valja mii.
55001.006:0219

x= 6489050
y= 443250

Sarapiku mii.
55001.006:0468

Saare mii.
55001.006:0385

Saare mii.
55001.006:0385

Mõisa mii.
55001.006:0107

Kopli mii.
55001.006:0043