


Kinnistu address	Maa omanik	Maakasutuse sihtotstarve	Kinnistu pindala ha	Katastri tunnus	Kinnistu reg. nr.
Mõisa	Jaana Maripuu Veljo Maripuu	Ärimees-Ä-20% Maatulumismaa-M-80%	7,44	55001:006:0107	2400734

SAAREMAA, ORISSAARE VALD,
TUMALA KÜLA, MÕISA KATASTRÜKSUSE
DETAILPLANEERING.
PÕHIJONIS. M 1:1000

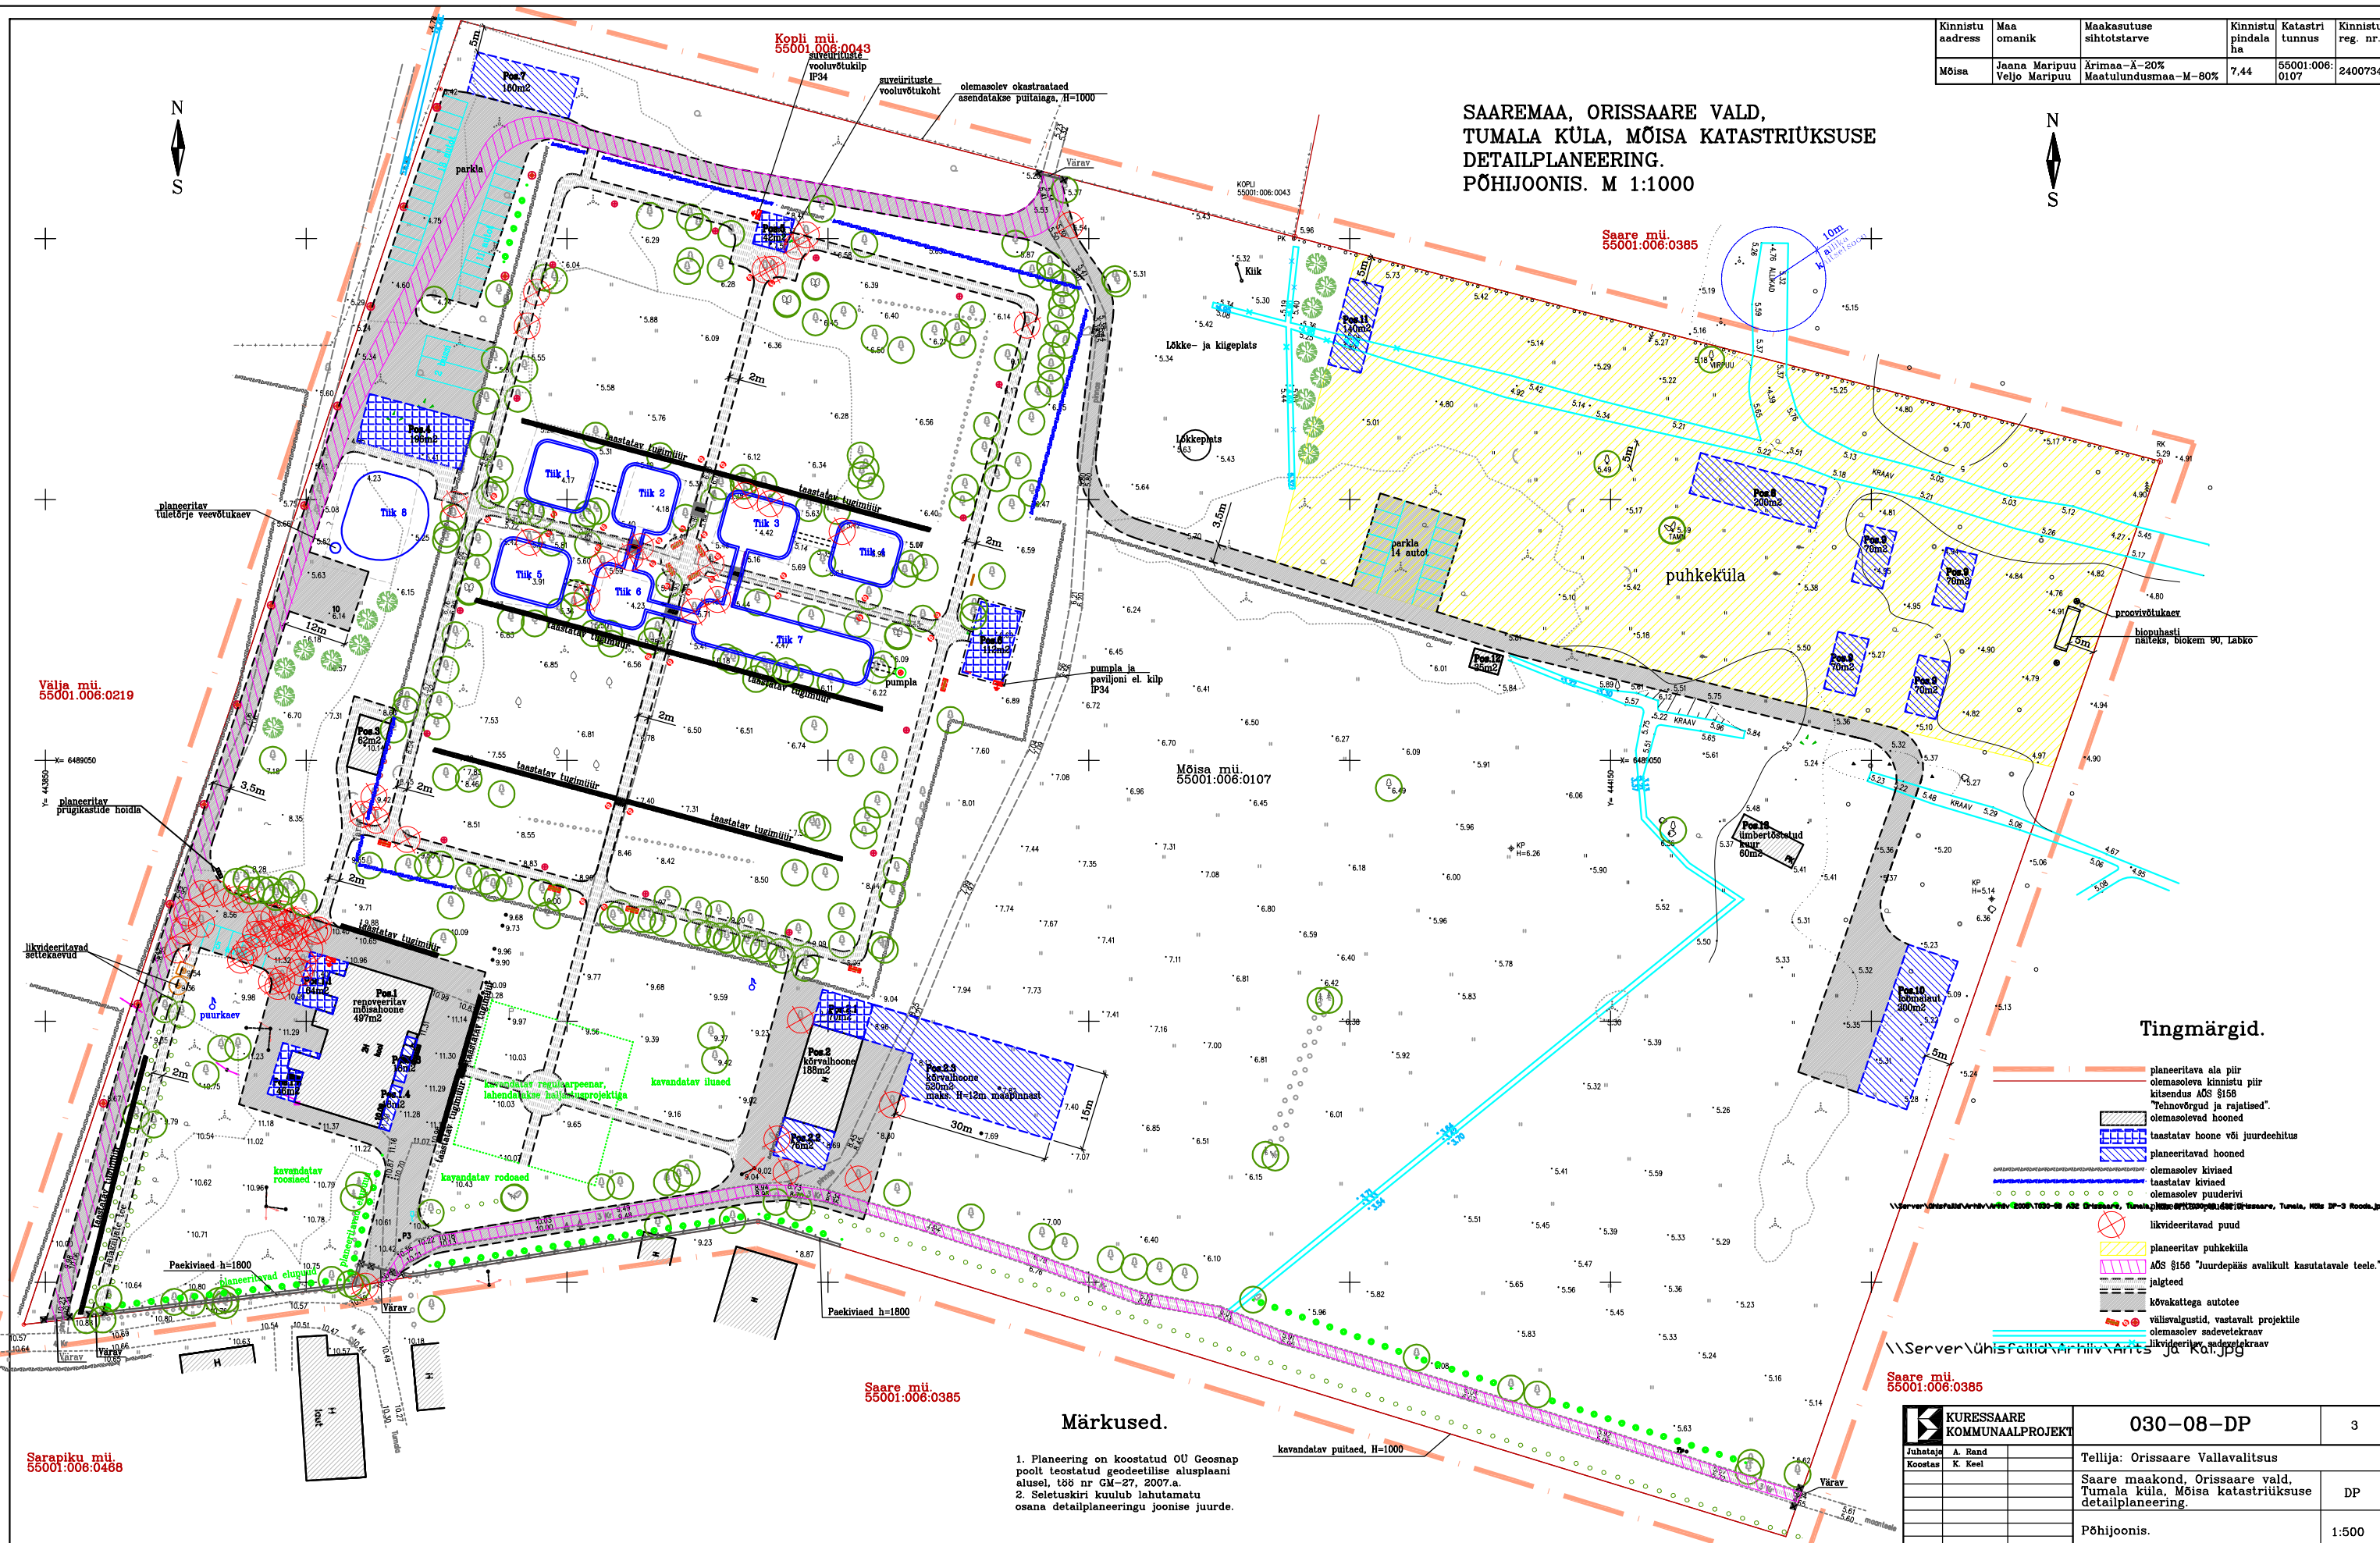

Tingmärgid.

- planeeritava ala piir
- olemasoleva kinnistu piir
- kitsendus AOS §158
- Tehnovergud ja rajatised.
- olemasolevad hooned
- taastatav hooned või juurdehitus
- planeeritavad hooned
- olemasolev kivisead
- taastatav kivisead
- olemasolev puuderivi
- likvideeritavad puud
- planeeritav puhkeküla
- AOS §156 "Juurdepäis avalikult kasutatavale teele"
- jalgteed
- kivrakaltelga autotee
- väisvalgustid, vastavalt projektile
- olemasolev sadeveetkraav
- likvideeritav sadeveetkraav

Märkused.

1. Planeering on koostatud OU Geosnap poolt teostatud geodeetilise alusplaanil alusel, t88 nr GM-27, 2007.a.
2. Seletuskiri kuulub lahutamatu osana detailplaneeringu joonise juurde.

Saare mii.
55001:006:0385

	030-08-DP		3
	Tellija: Orissaare Vallavalitsus Saare maakond, Orissaare vald, Tumala küla, Mõisa katastrüksuse detailplaneering.		
Põhijoonis.			1:500

Välja mii.
55001:006:0219

X= 6489050

Y= 443850

Sarapiku mii.
55001:006:0468

Saare mii.
55001:006:0385

Mõisa mii.
55001:006:0107

Saare mii.
55001:006:0385

Kopli mii.
55001:006:0043

Saare mii.
55001:006:0385

kavandatav puitaed, H=1000

proovivõetavaer
biopuhasti
hõldeks, biokem 90, Labko

planeeritav
tuleõõre veevõetavaer

planeeritav
prügikastide hoidla

likvideeritavad
aitakad

Paekivisead h=1800

Paekivisead h=1800

10m
Riiklik
Mõõtmisvõre

Lõkke- ja kiigepiis

lõkkepiis

pumpila ja
paviljoni el. kilp
IP94

puurkaev

reposeeritav
müüsihoone
497m²

Paekivisead h=1800

Paekivisead h=1800

Saare mii.
55001:006:0385

Märkused.

1. Planeering on koostatud OU Geosnap poolt teostatud geodeetilise alusplaanil alusel, t88 nr GM-27, 2007.a.
2. Seletuskiri kuulub lahutamatu osana detailplaneeringu joonise juurde.

Saare mii.
55001:006:0385

	030-08-DP		3
	Tellija: Orissaare Vallavalitsus Saare maakond, Orissaare vald, Tumala küla, Mõisa katastrüksuse detailplaneering.		
Põhijoonis.			1:500