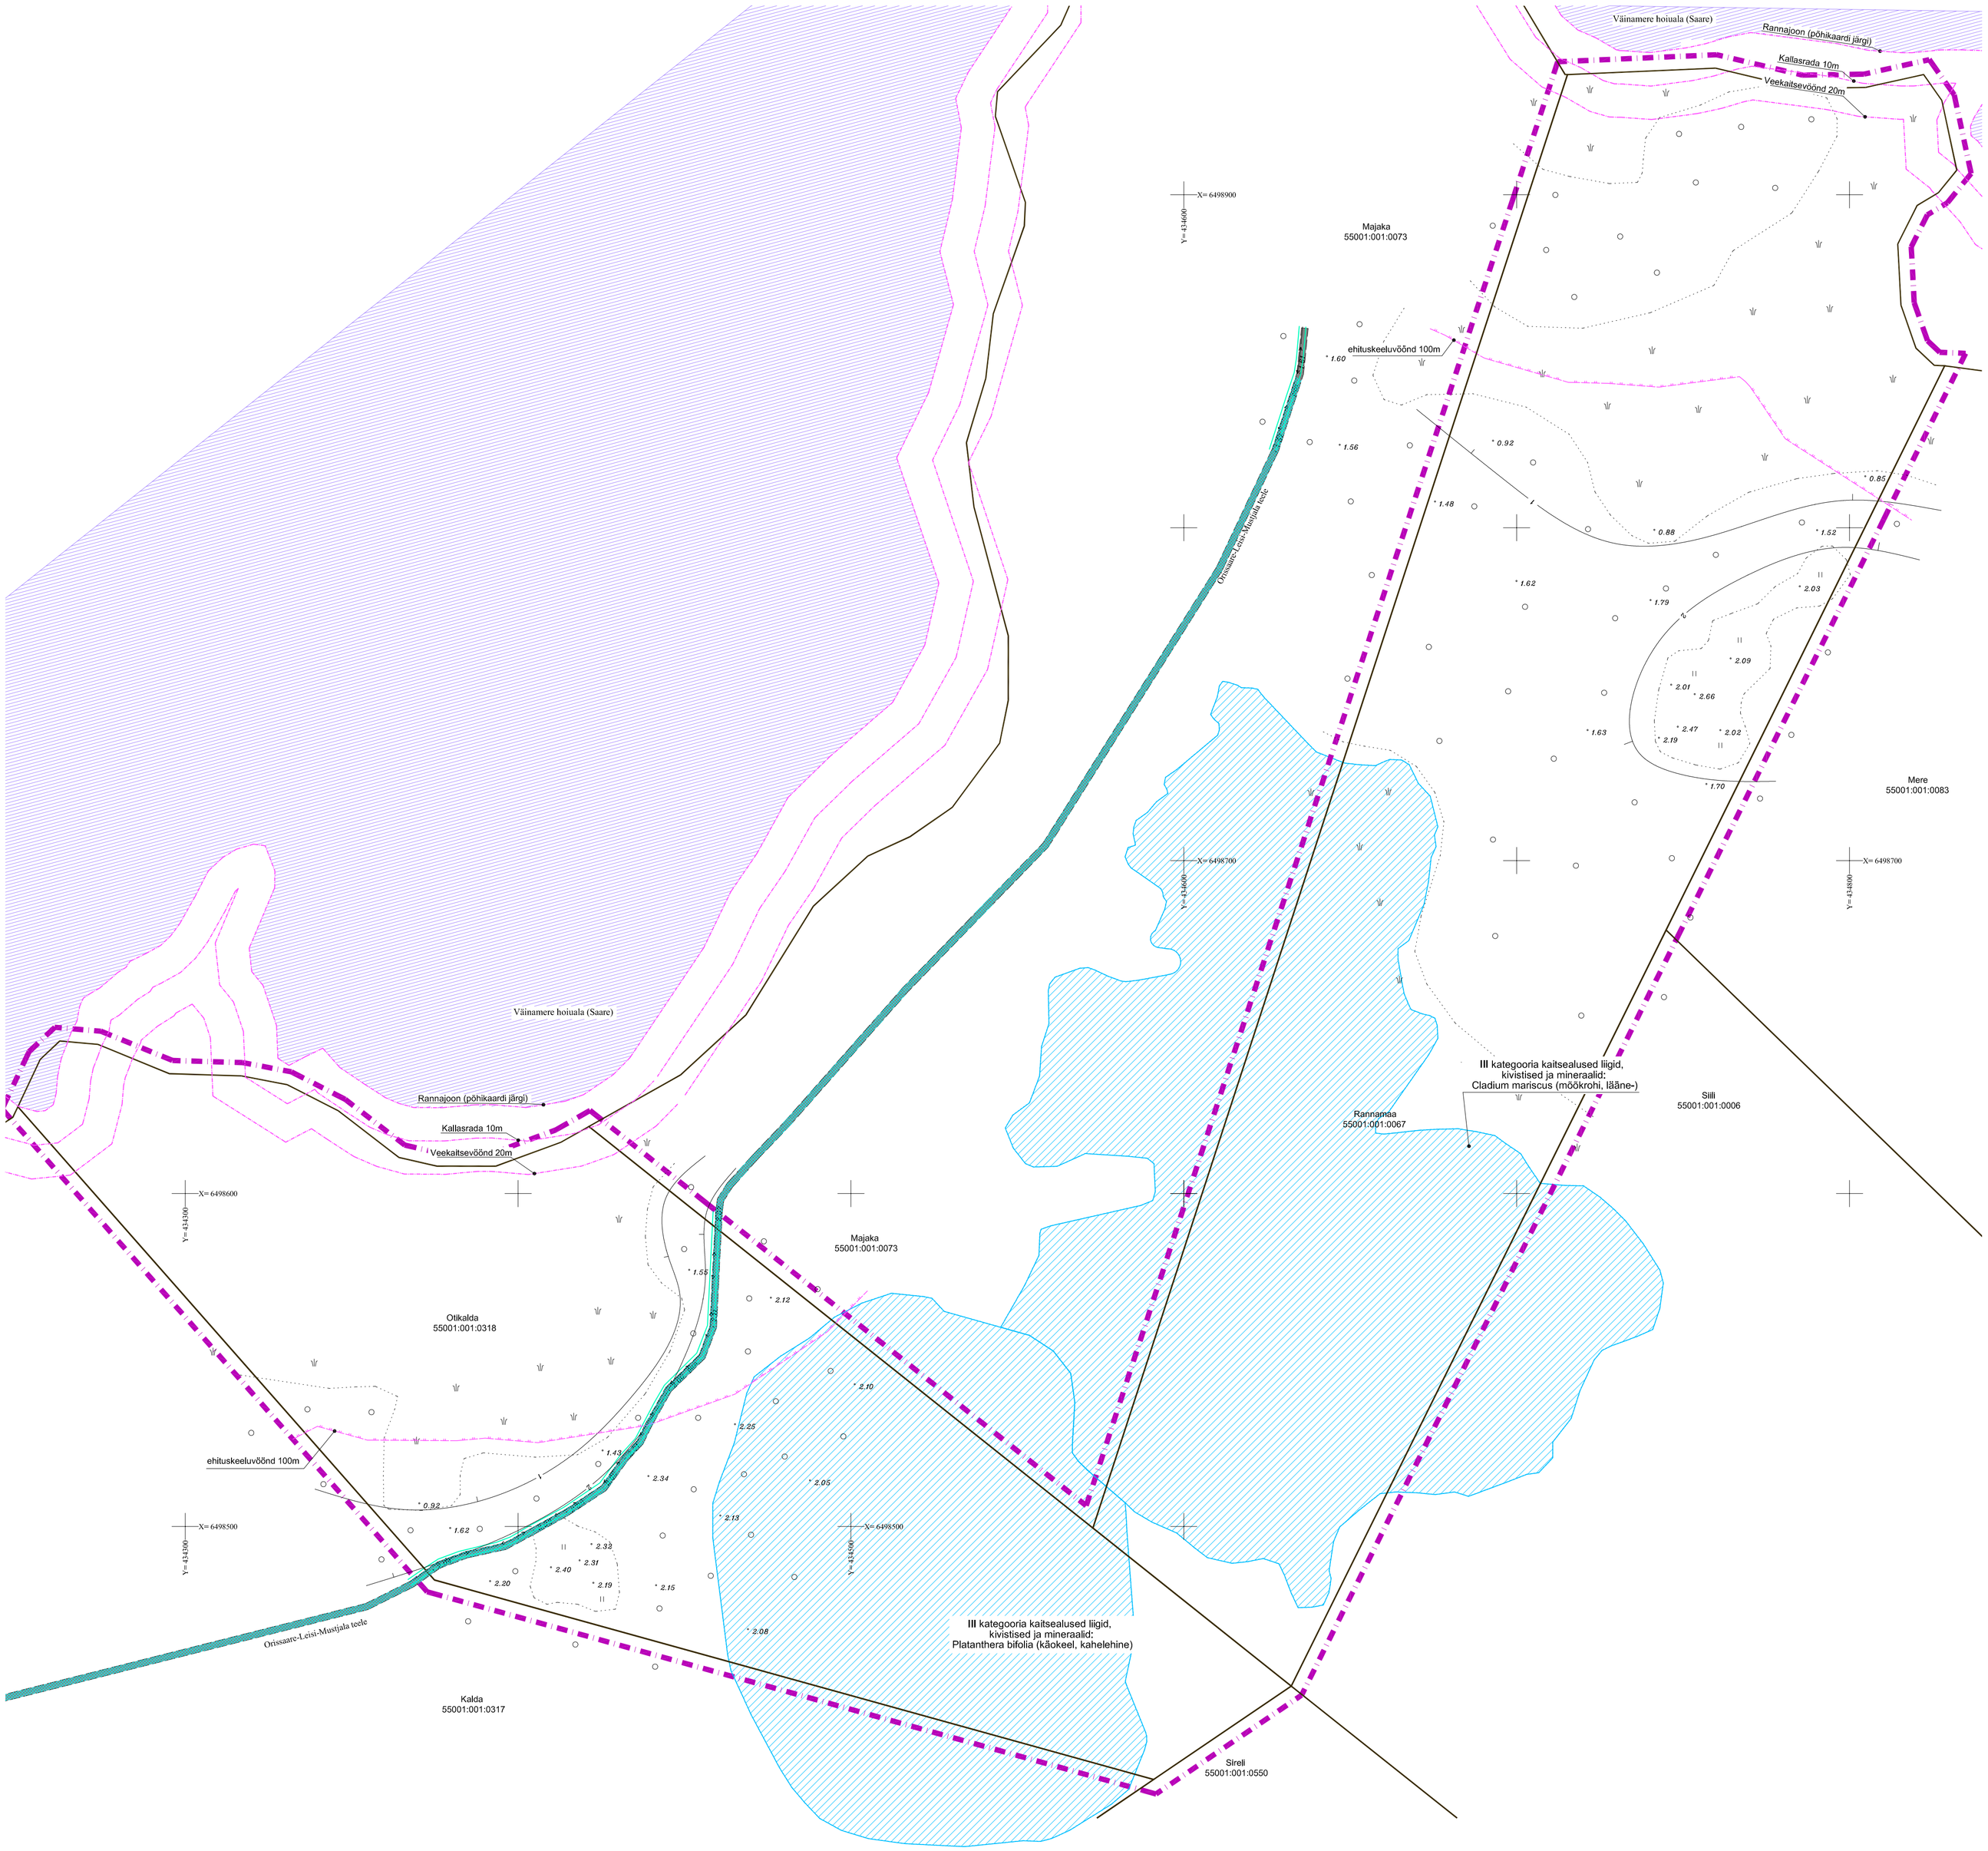

ANDMED PLANEERTAVA ALA KOHTA				
KATASTRIÜKSUSE NIMETUS	AADRESS	KATASTRITUNNUS	SIHTOTSTARVE	PINDALA
Otikalda	Orissaare vald, Rannaküla küla	55001:001:0318	Maatulundusmaa	3,49 ha
Rannamaa	Orissaare vald, Rannaküla küla	55001:001:0067	Maatulundusmaa	5,18 ha

LEPPEMÄRGID

OLEMASOLEV:

- KINNISTU PIIR
- SÕIDUTEE
- MADALPINGE MAAKAABELLIIN KAITSEVÖÖNDIGA
- VÄINAMERE HOIUALA (SAARE)
- EHITUSKEELUVÖÖNDI PIIR
- III KATEGOORIA KAITSEALUSED LIIGID, KIVISTISED JA MINERAALID

PLANEERITAV:

- PLANEERITAVA ALA PIIR

Märkused:
1) Geodeetiline alusplaan on koostatud DP Projektbüroo OÜ poolt 16.01.2014a, töö nr: 02-14-G
2) Koordinaadid L-Est `97 süsteemis ja kõrgused Balti `77süsteemis

DP PROJEKT BÜROO DP Projektbüroo OÜ Reg.kood 11217547 EEP000710, 26.04.2006 Rohu 5, Kuressaare Tel/fax 4545491	DETAILPLANEERING	Töö nr. 01-14-DP
	Tellija: Orissaare Vallavalitsus	Joonis 2/3
Koostajad: Alar Oll Janika Jürgenson	Saare maakond, Orissaare vald, Rannaküla küla Otikalda ja Rannamaa katastriüksused	
Kuupäev: 07.02.2014	Tugiplaan	Mõõtkava 1:1000