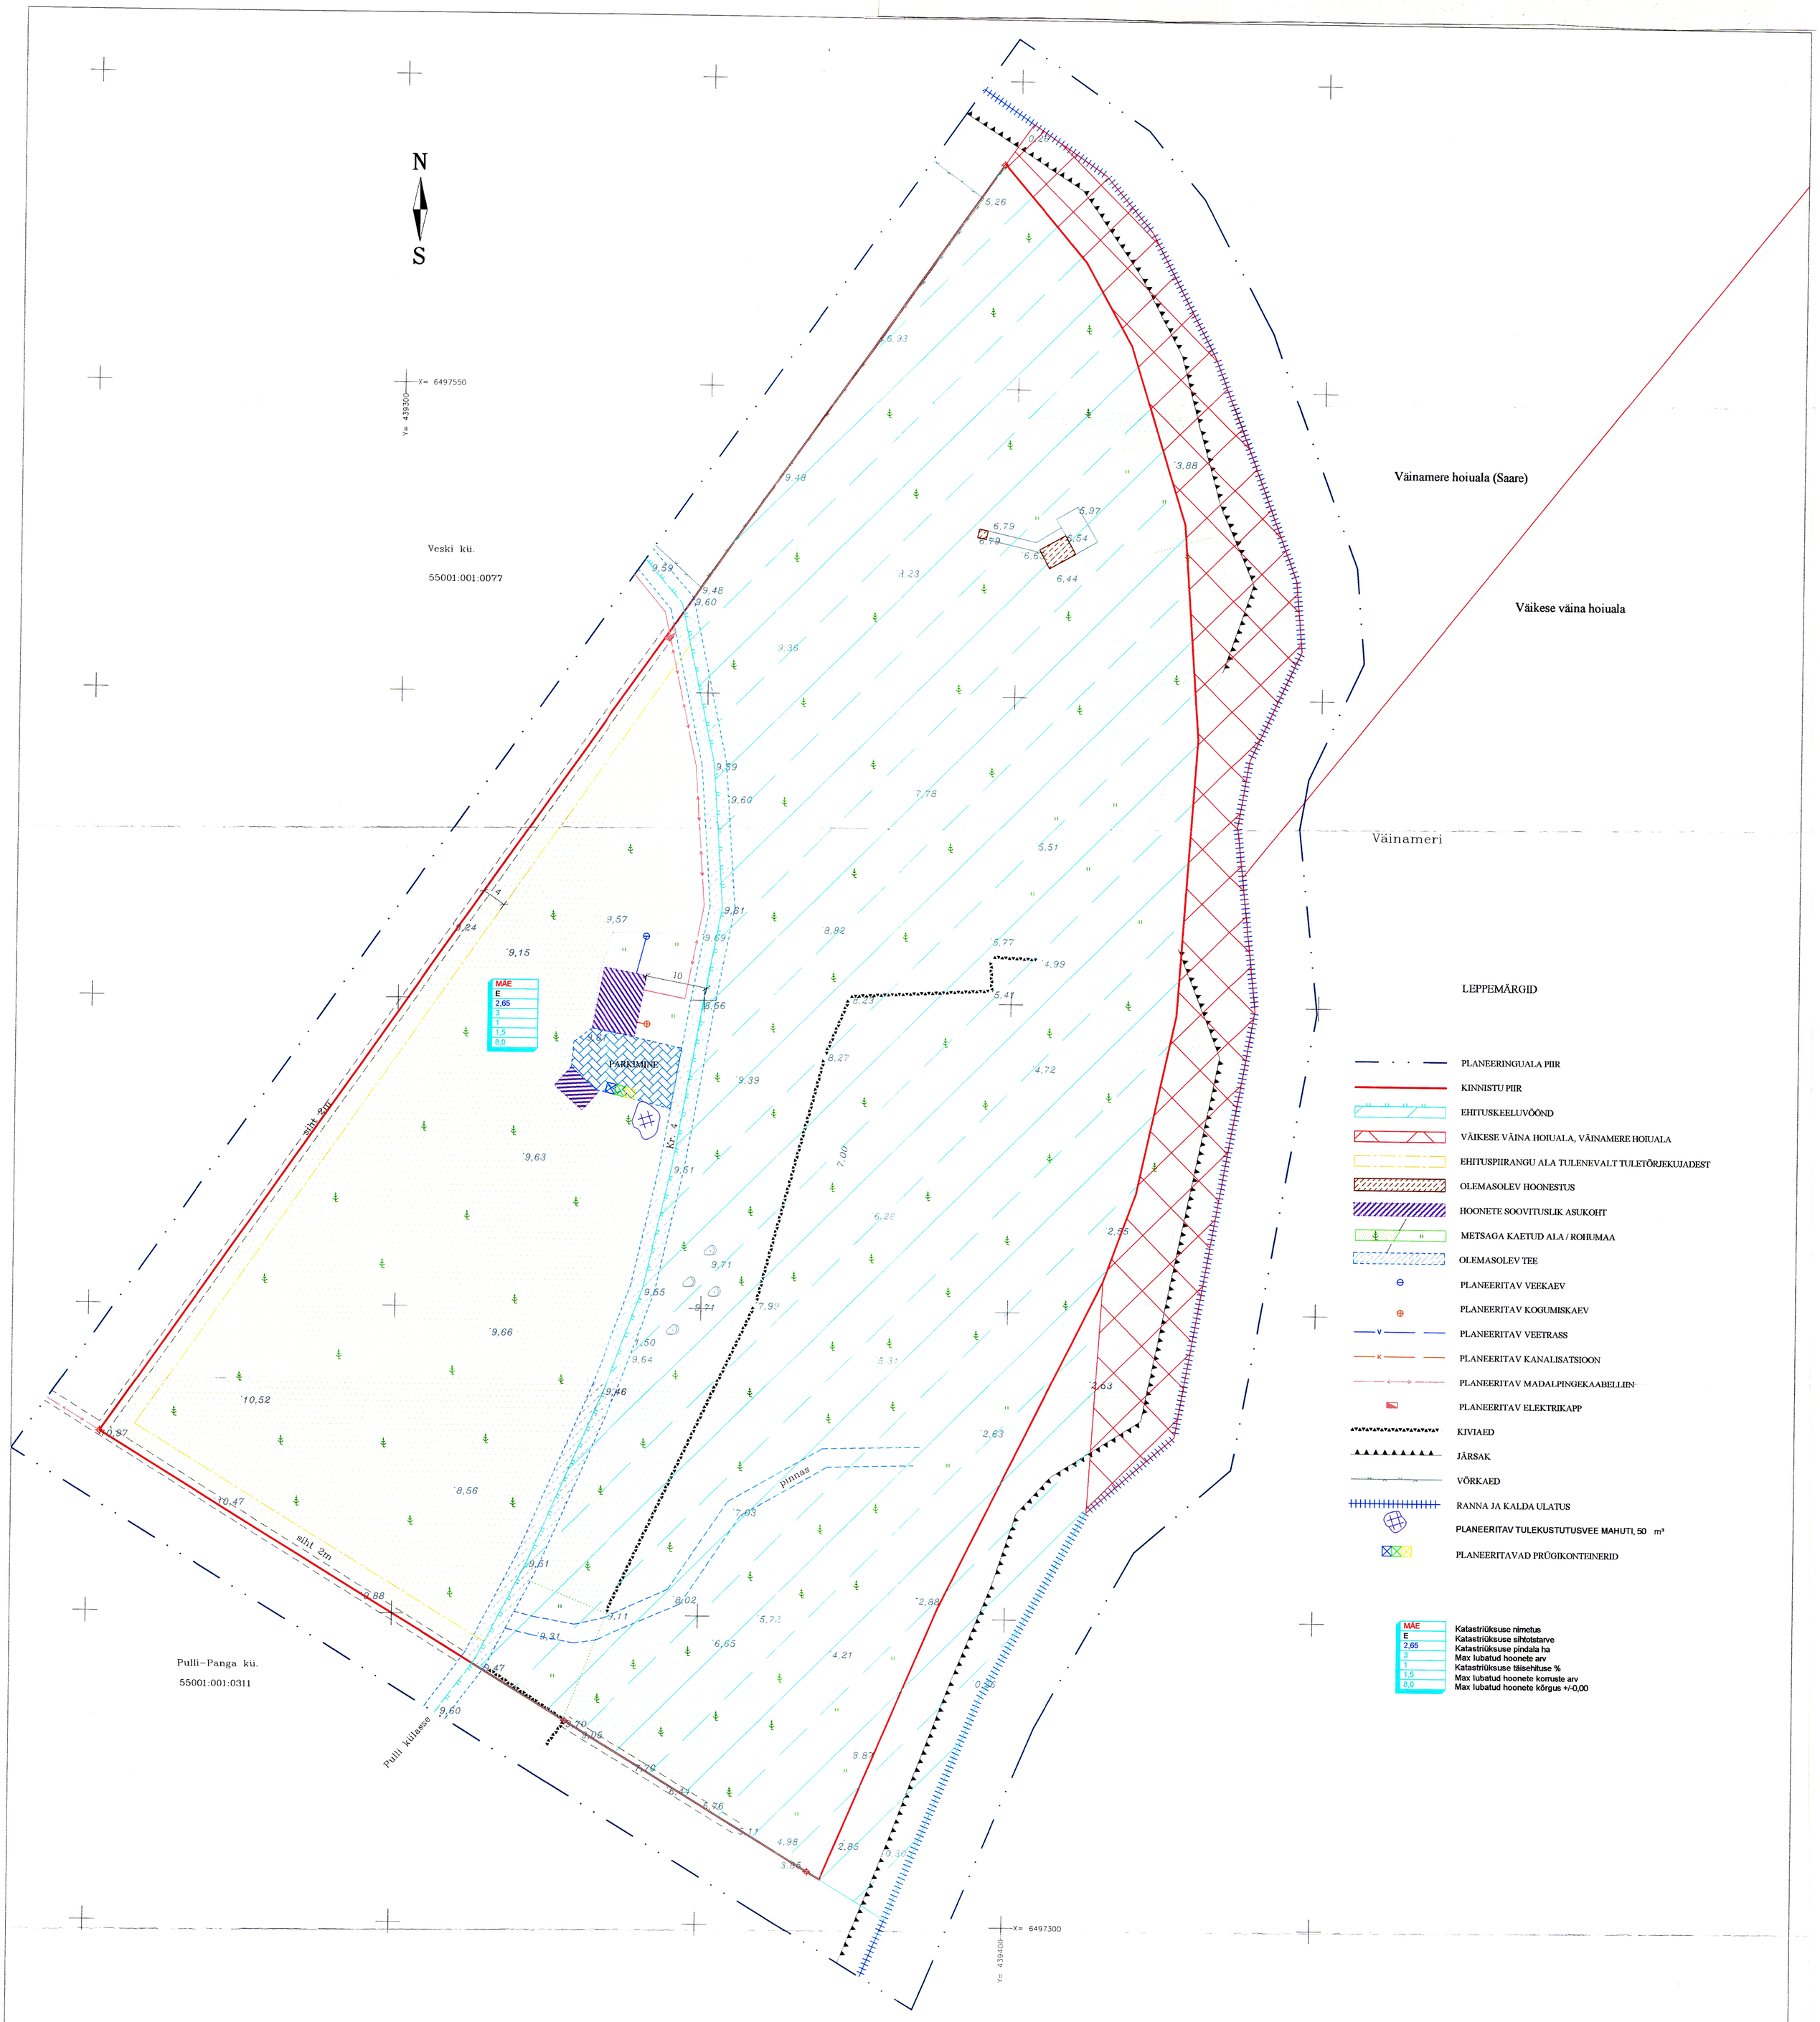

MÄRKUSED: Koordinaadid L-EST 97 süsteemis,

kõrgused BK 77 süsteemis

Lähtereeper Taaliku01 4640 H=6,03

MÄRKUSED: Detailplaneeringu seletuskiri kuulub lahutamatu lisana joonise juurde.

Joonisel kujutatud ruumilahendus on tinglik ja täpsustatakse ehitusprojektidega.

A.M.T. INVEST OÜ			
AADRESS: Tolli tn 7, Kuressaare linn			
TEL.: 45 33738 53963989			
MTR. EEP000672			
AMET	NIMI	ALLKIRI	KP.
PR.JUHT	AVO TASA		26.01.09.
KOOSTAJA	SIRJE LEMBER		26.01.09.

TÖÖ NR. DP-0301 2009			DP-3
OBJEKT: MÄE KATASTRIÜKSUS			
AADRESS: SAARE MAAKOND, ORISSAARE VALD, PULLI KÜLA	LEHT	LEHTI	MÕÕT
	3	3	1:500
JOONIS: PLANEERIMISJOONIS			